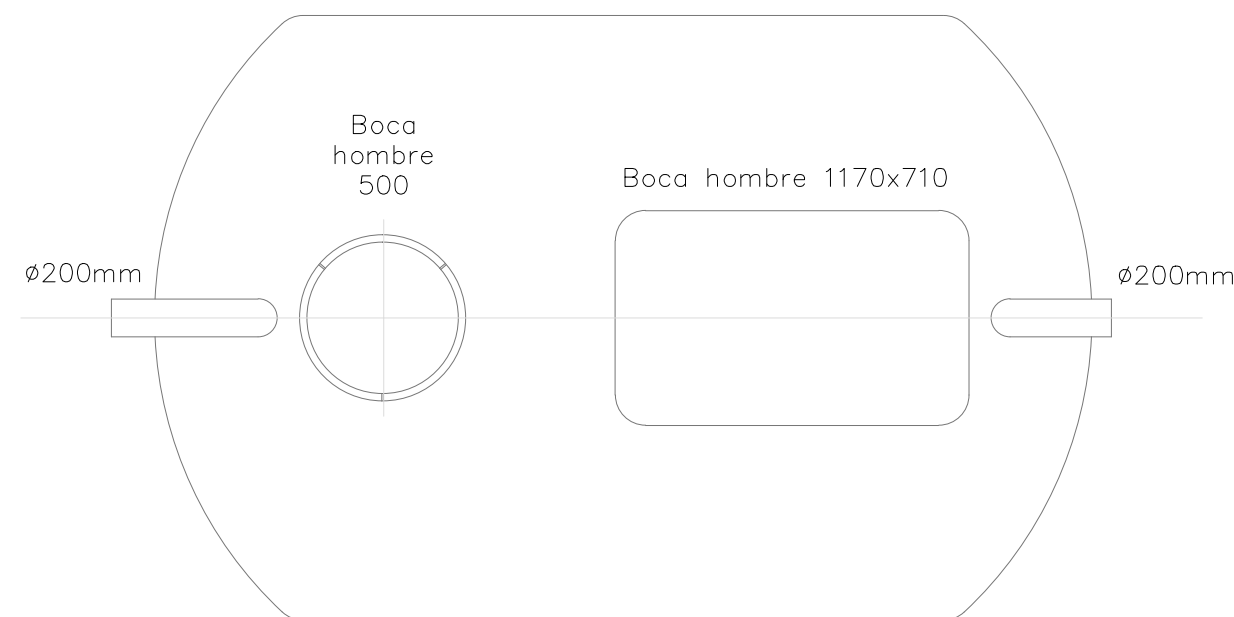
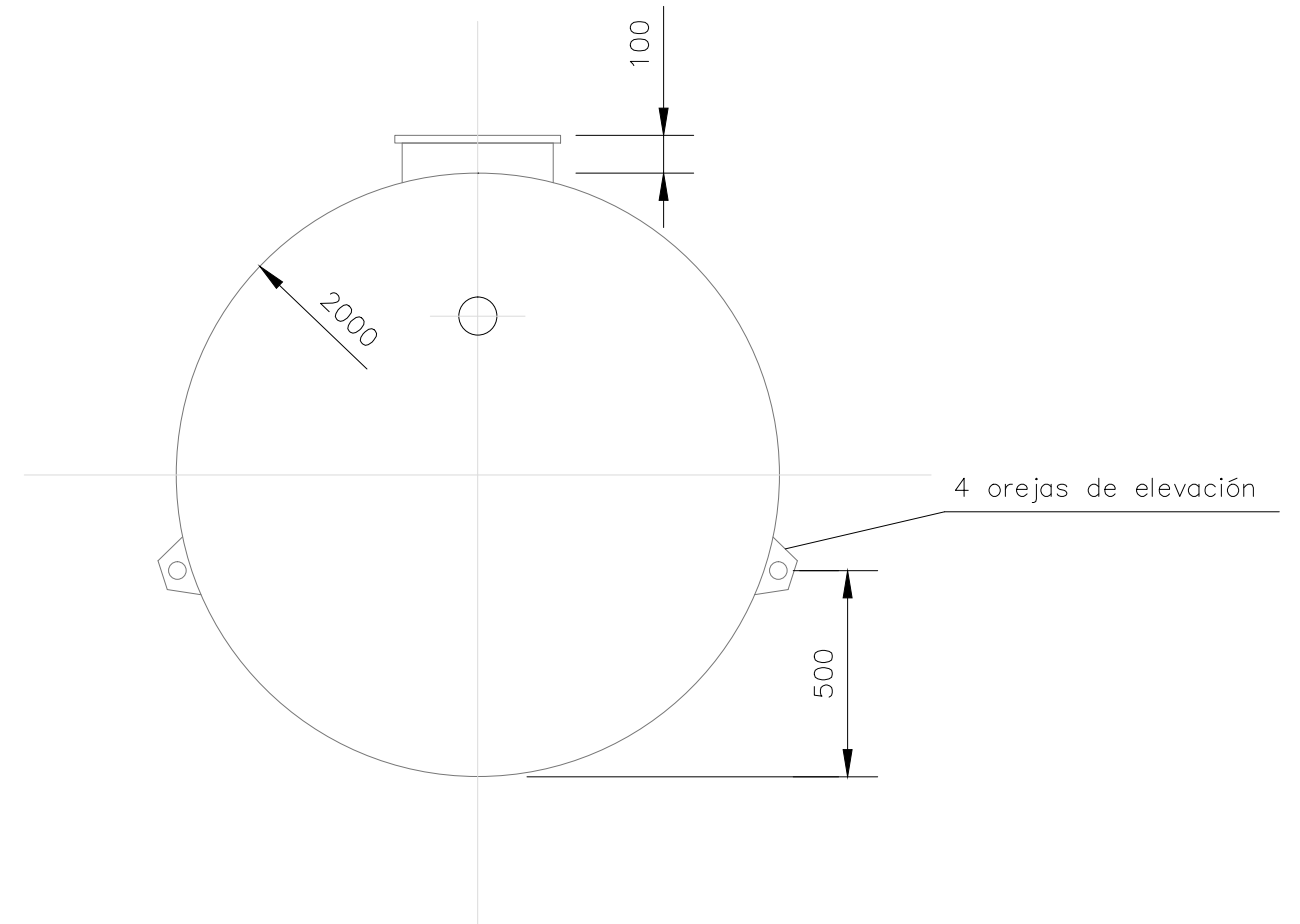
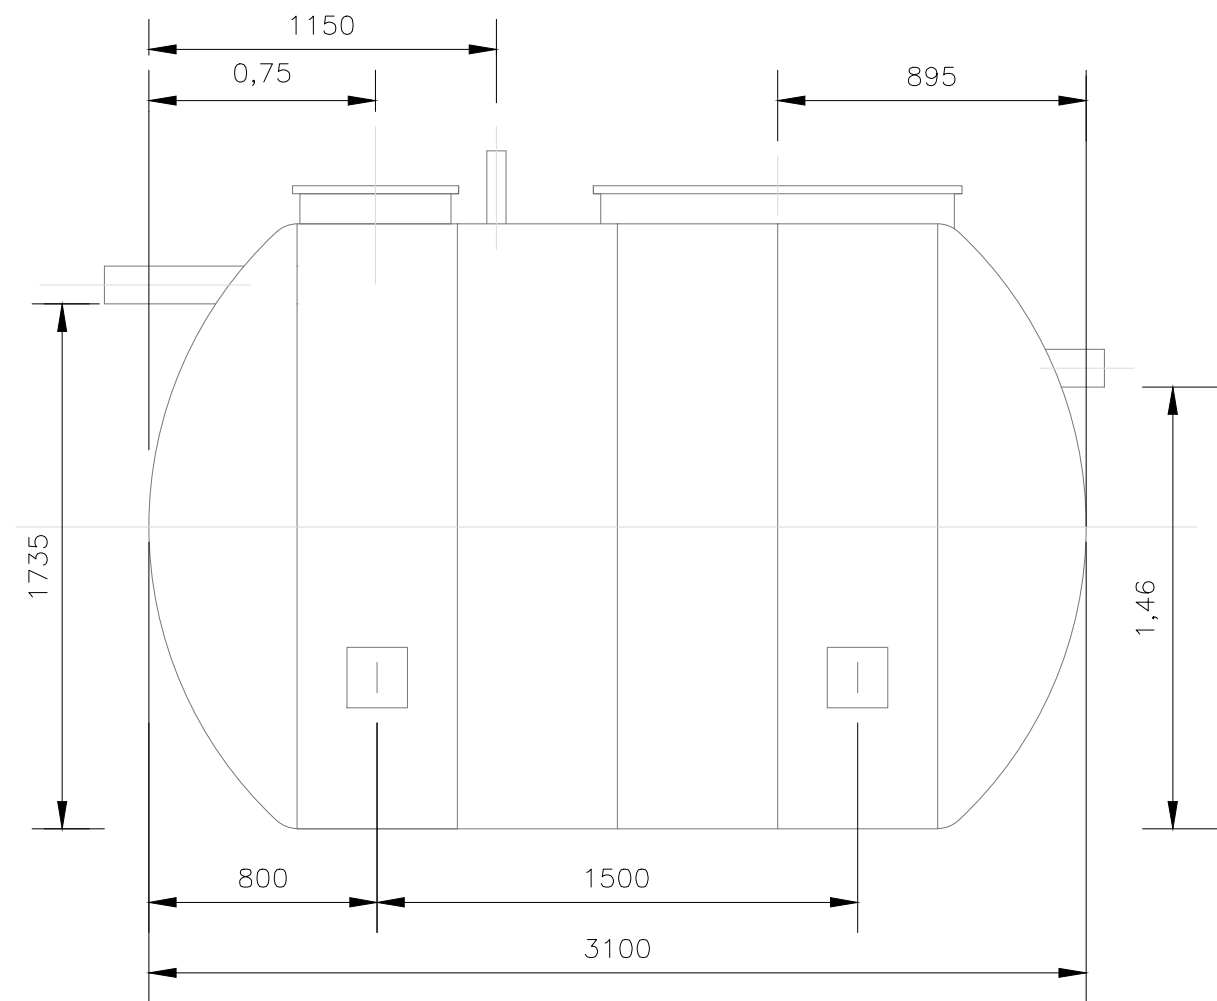


DETALLE OREJA DE ELEVACIÓN

EL DIÁMETRO ACOTADO CORRESPONDE AL DIÁMETRO INTERIOR. DEBIDO AL ESPESOR DE LA CISTERNA Y A LA ESTRUCTURA DE REFUERZO DE LOS AROS, HAY QUE SUMAR COMO MÍNIMO 100 mm AL DIÁMETRO

LOS COLLARINES DE LAS BOCAS DE HOMBRE SOBRESALEN 100 mm DE LA CISTERNA

- COMPRENDE:
- BOMBA RECIRCULACIÓN DE LODOS
 - ACCESORIOS BOMBA: 1" 1/4 A 63 PVC
 - CUADRO ELÉCTRICO

	UNIVERSIDAD POLITÉCNICA DE VALENCIA	ESCUELA TÉCNICA SUPERIOR DE INGENIEROS DE CAMINOS, CANALES Y PUERTOS	
TÍTULO DEL PROYECTO: PROYECTO DE CONSTRUCCIÓN DE UNA TERMINAL DE DE CONTEDORES EN LA DÁRSENA SUR DEL PUERTO DE CASTELLÓN			
PLANO N°: 13	DENOMINACION DEL PLANO: RED DE SANEAMIENTO DEPURADORA		FECHA: JUNIO 2015
HOJA N°: 2 DE 3			ESCALA: 1: 25
ARZO MARTÍ, ROBERTO		DE SAN JUAN PEIRÓ, ALEJANDRO	
MARTÍNEZ-BERNAL MARTÍ, DIEGO		PONCE NUEVALOS, F. ROBERTO	
TUTOR: CERDÁ GARCÍA DE LEONARDO, VICENTE			