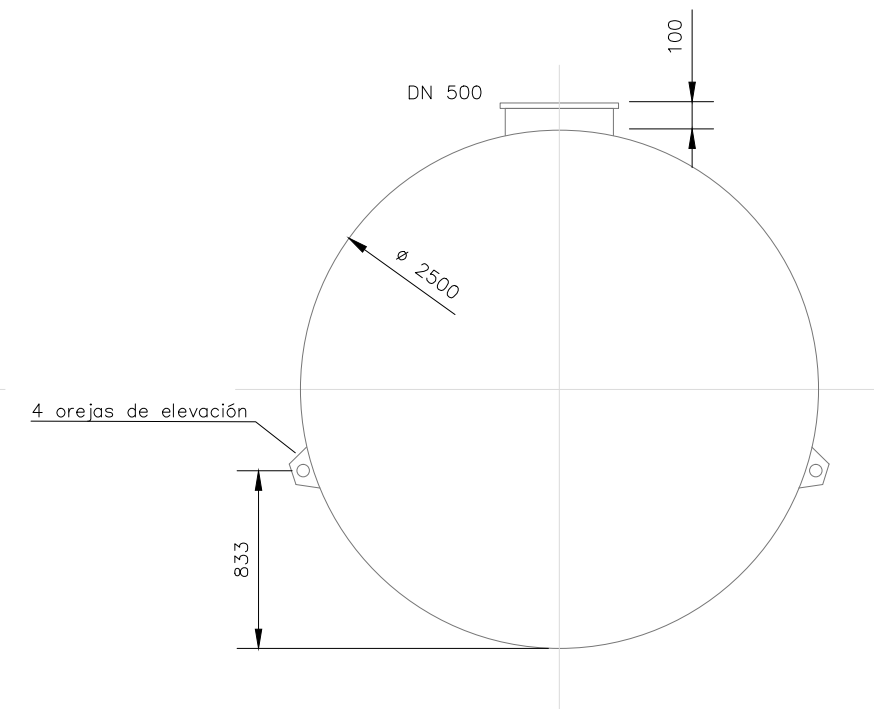
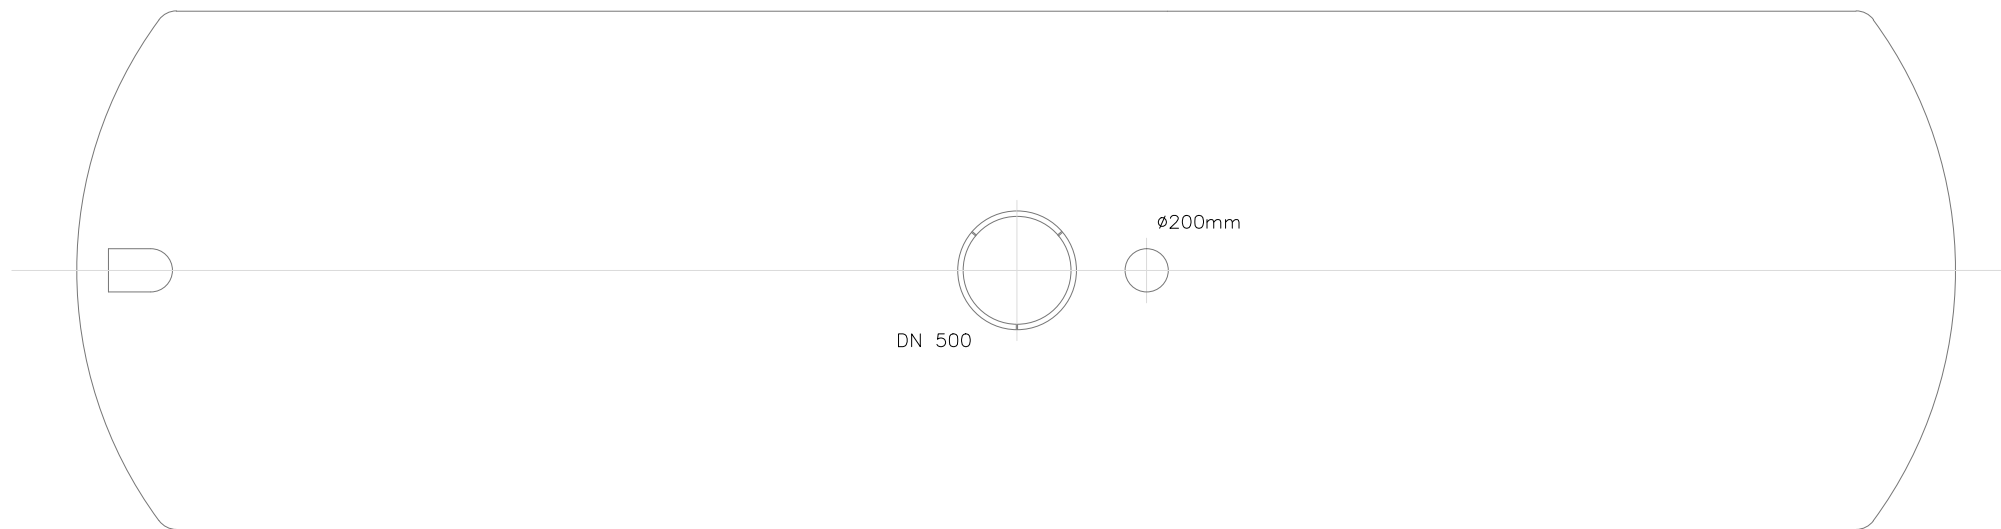
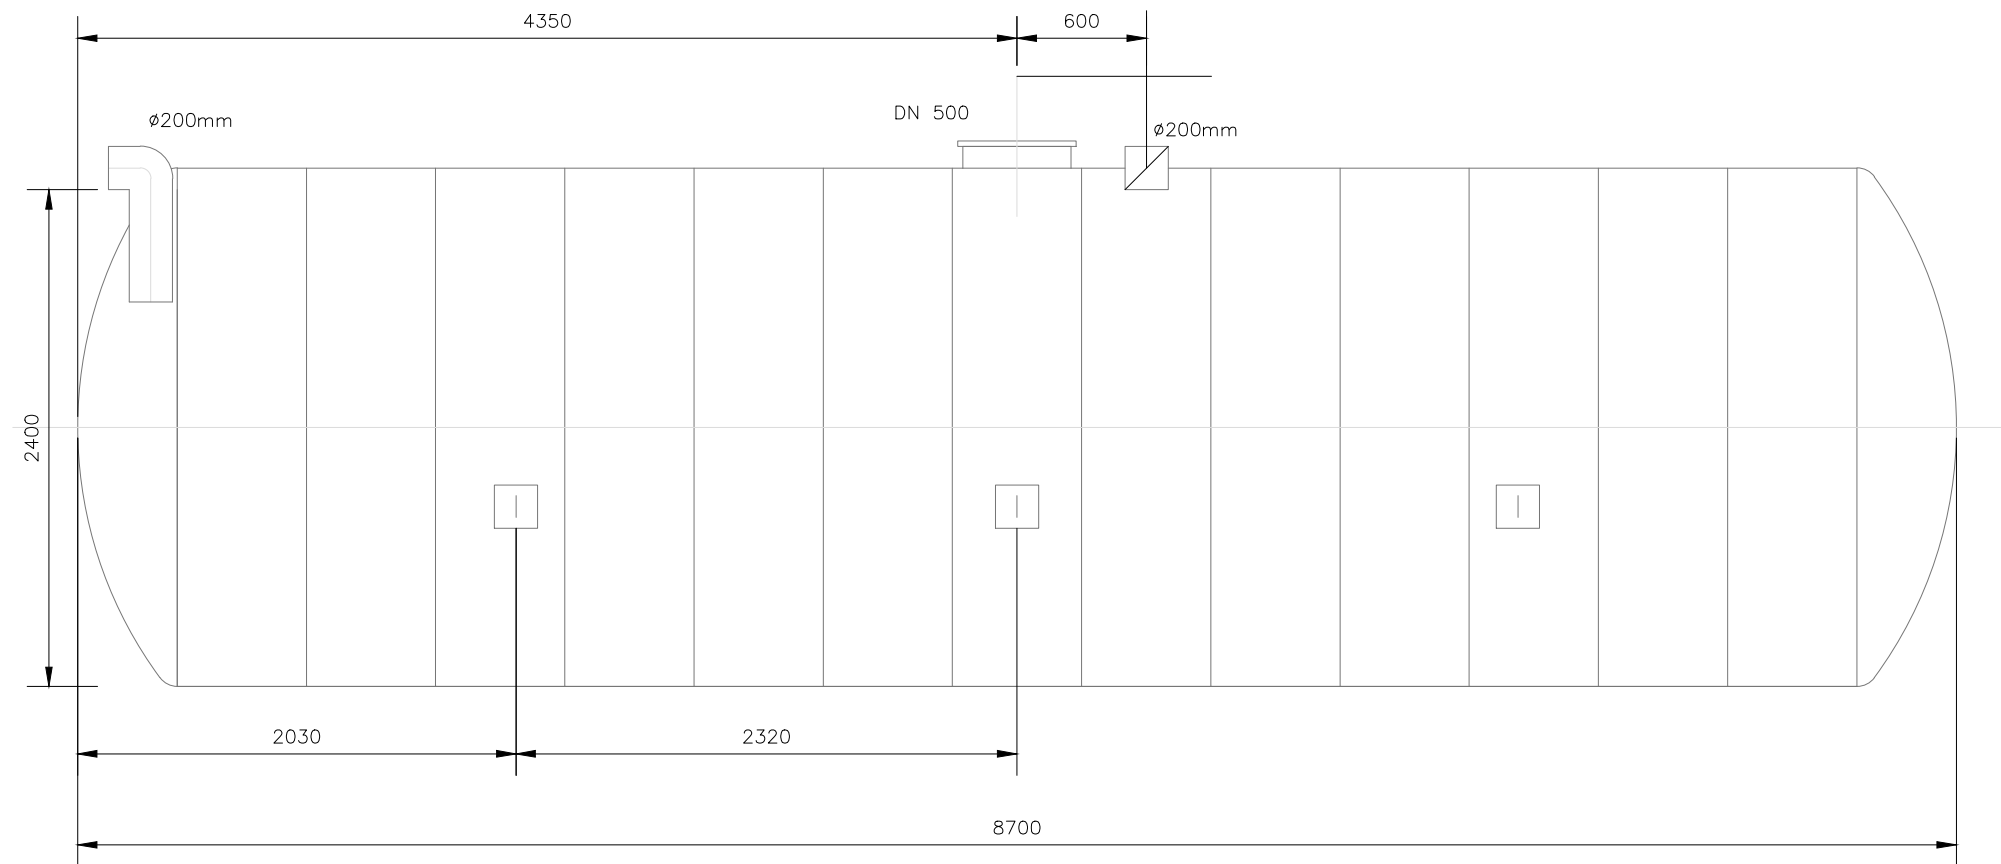


DETALLE OREJA DE ELEVACIÓN

EL DIÁMETRO ACOTADO CORRESPONDE AL DIÁMETRO INTERIOR. DEBIDO AL ESPESOR DE LA CISTERNA Y A LA ESTRUCTURA DE REFUERZO DE LOS AROS, HAY QUE SUMAR COMO MÍNIMO 100 mm AL DIÁMETRO

LOS COLLARINES DE LAS BOCAS DE HOMBRE SOBRESALEN 100 mm DE LA CISTERNA

VOLUMEN TOTAL 40.000L
BOCA DE HOMBRE PRFV DN 500
ENTRADA/AIREACIÓN EN PVC 200
6 OREJAS DE ELEVACIÓN

		UNIVERSIDAD POLITECNICA DE VALENCIA		ESCUELA TÉCNICA SUPERIOR DE INGENIEROS DE CAMINOS, CANALES Y PUERTOS			
TITULO DEL PROYECTO: PROYECTO DE CONSTRUCCIÓN DE UNA TERMINAL DE DE CONTEDORES EN LA DÁRSENA SUR DEL PUERTO DE CASTELLÓN							
PLANO N°: 13		DENOMINACION DEL PLANO: RED DE SANEAMIENTO DEPÓSITO				FECHA: JUNIO 2015	
HOJA N°: 3 DE 3						ESCALA: 1: 35	
ARZO MARTÍ, ROBERTO				DE SAN JUAN PEIRÓ, ALEJANDRO			
MARTÍNEZ-BERNAL MARTÍ, DIEGO				PONCE NUEVALOS, F. ROBERTO			
TUTOR: CERDÁ GARCÍA DE LEONARDO, VICENTE							