


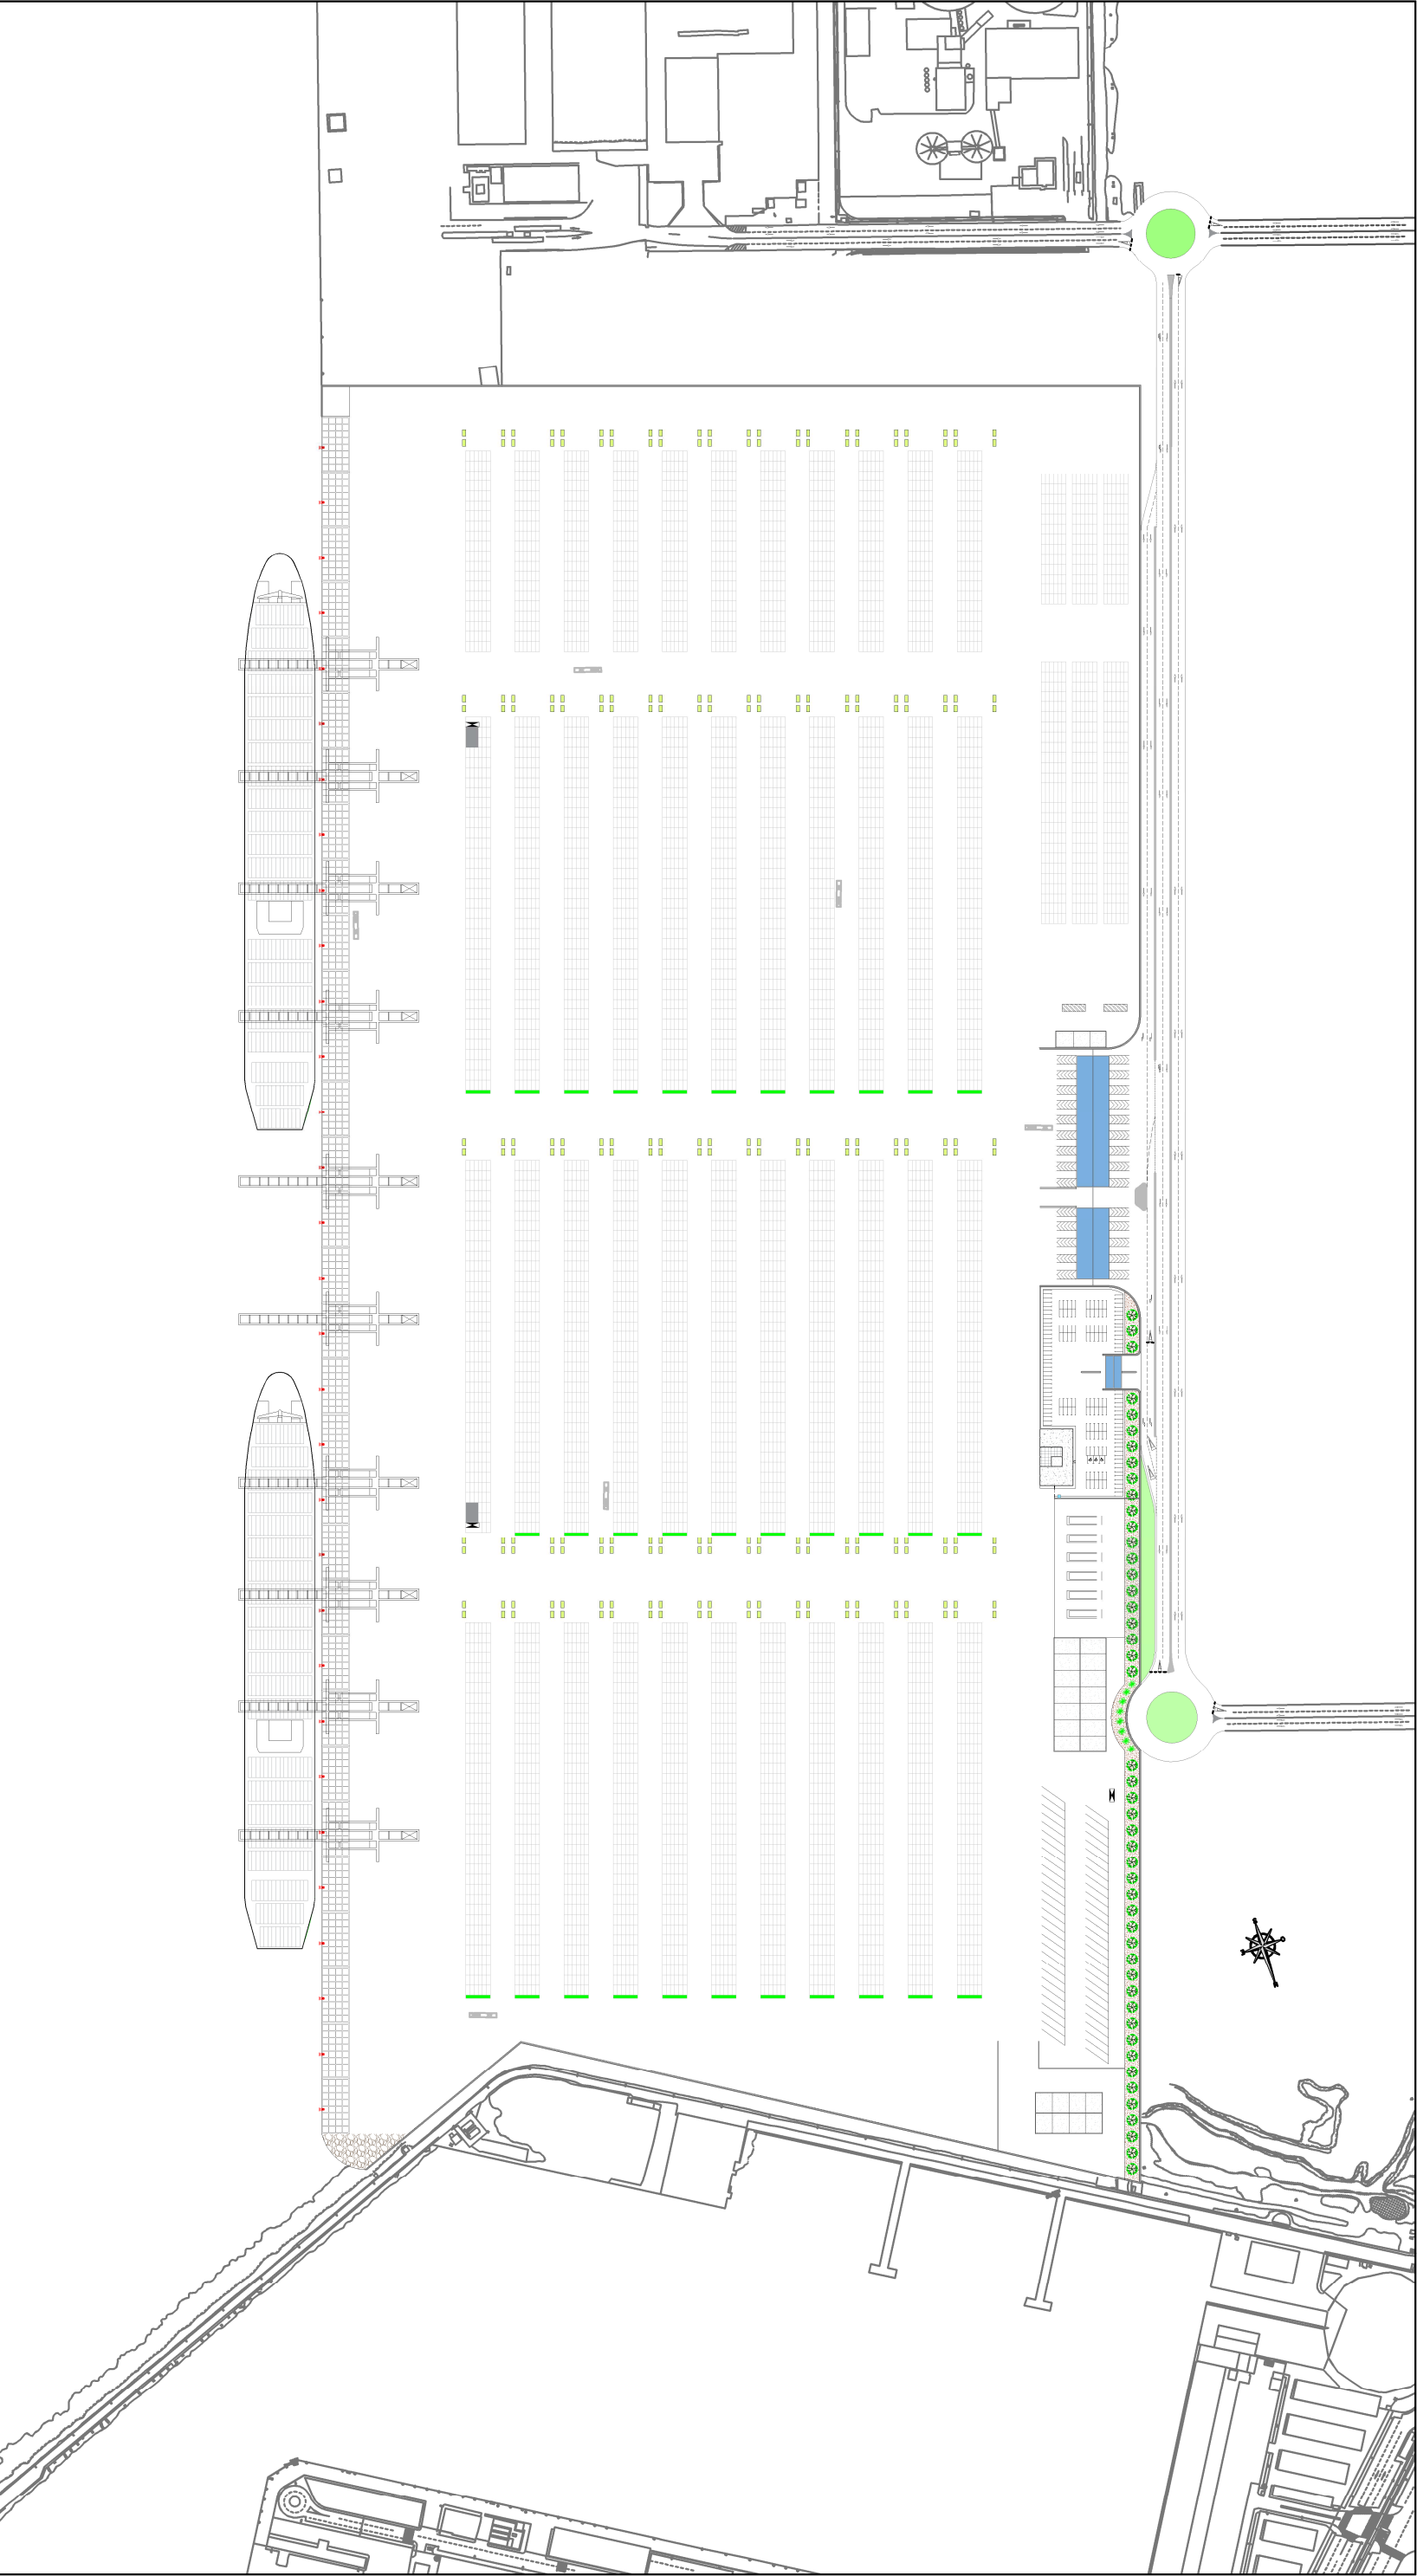



UNIVERSIDAD POLITÉCNICA DE VALENCIA



ESCUELA TÉCNICA SUPERIOR DE INGENIEROS DE CAMINOS, CANALES Y PUERTOS

TÍTULO DEL PROYECTO:
PROYECTO DE CONSTRUCCIÓN DE UNA TERMINAL DE
DE CONTENEDORES EN LA DARSENA SUR DEL
PUERTO DE CASTELLÓN

PLANO N.º:	DENOMINACIÓN DEL PLANO:		FECHA:
14	PLANTA GENERAL DE LAS OBRAS		JUNIO 2015
HOJA N.º:			ESCALA:
1 DE 1		1:4000	
ARZO MARTÍ, ROBERTO		DE SAN JUAN PERÓ, ALEJANDRO	
MARTÍNEZ-BERNAL MARTÍ, DIEGO		PONCE NUEVALOS, F. ROBERTO	
TUTOR: CERDA GARCÍA DE LEONARDO, VICENTE			

