
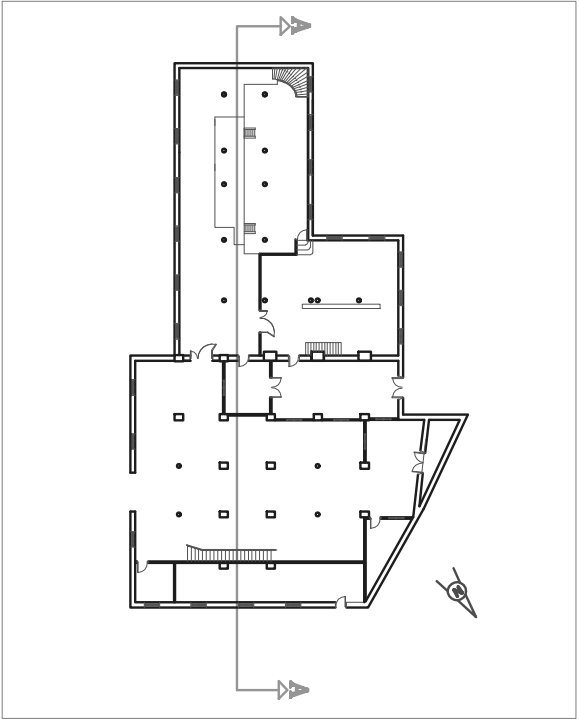


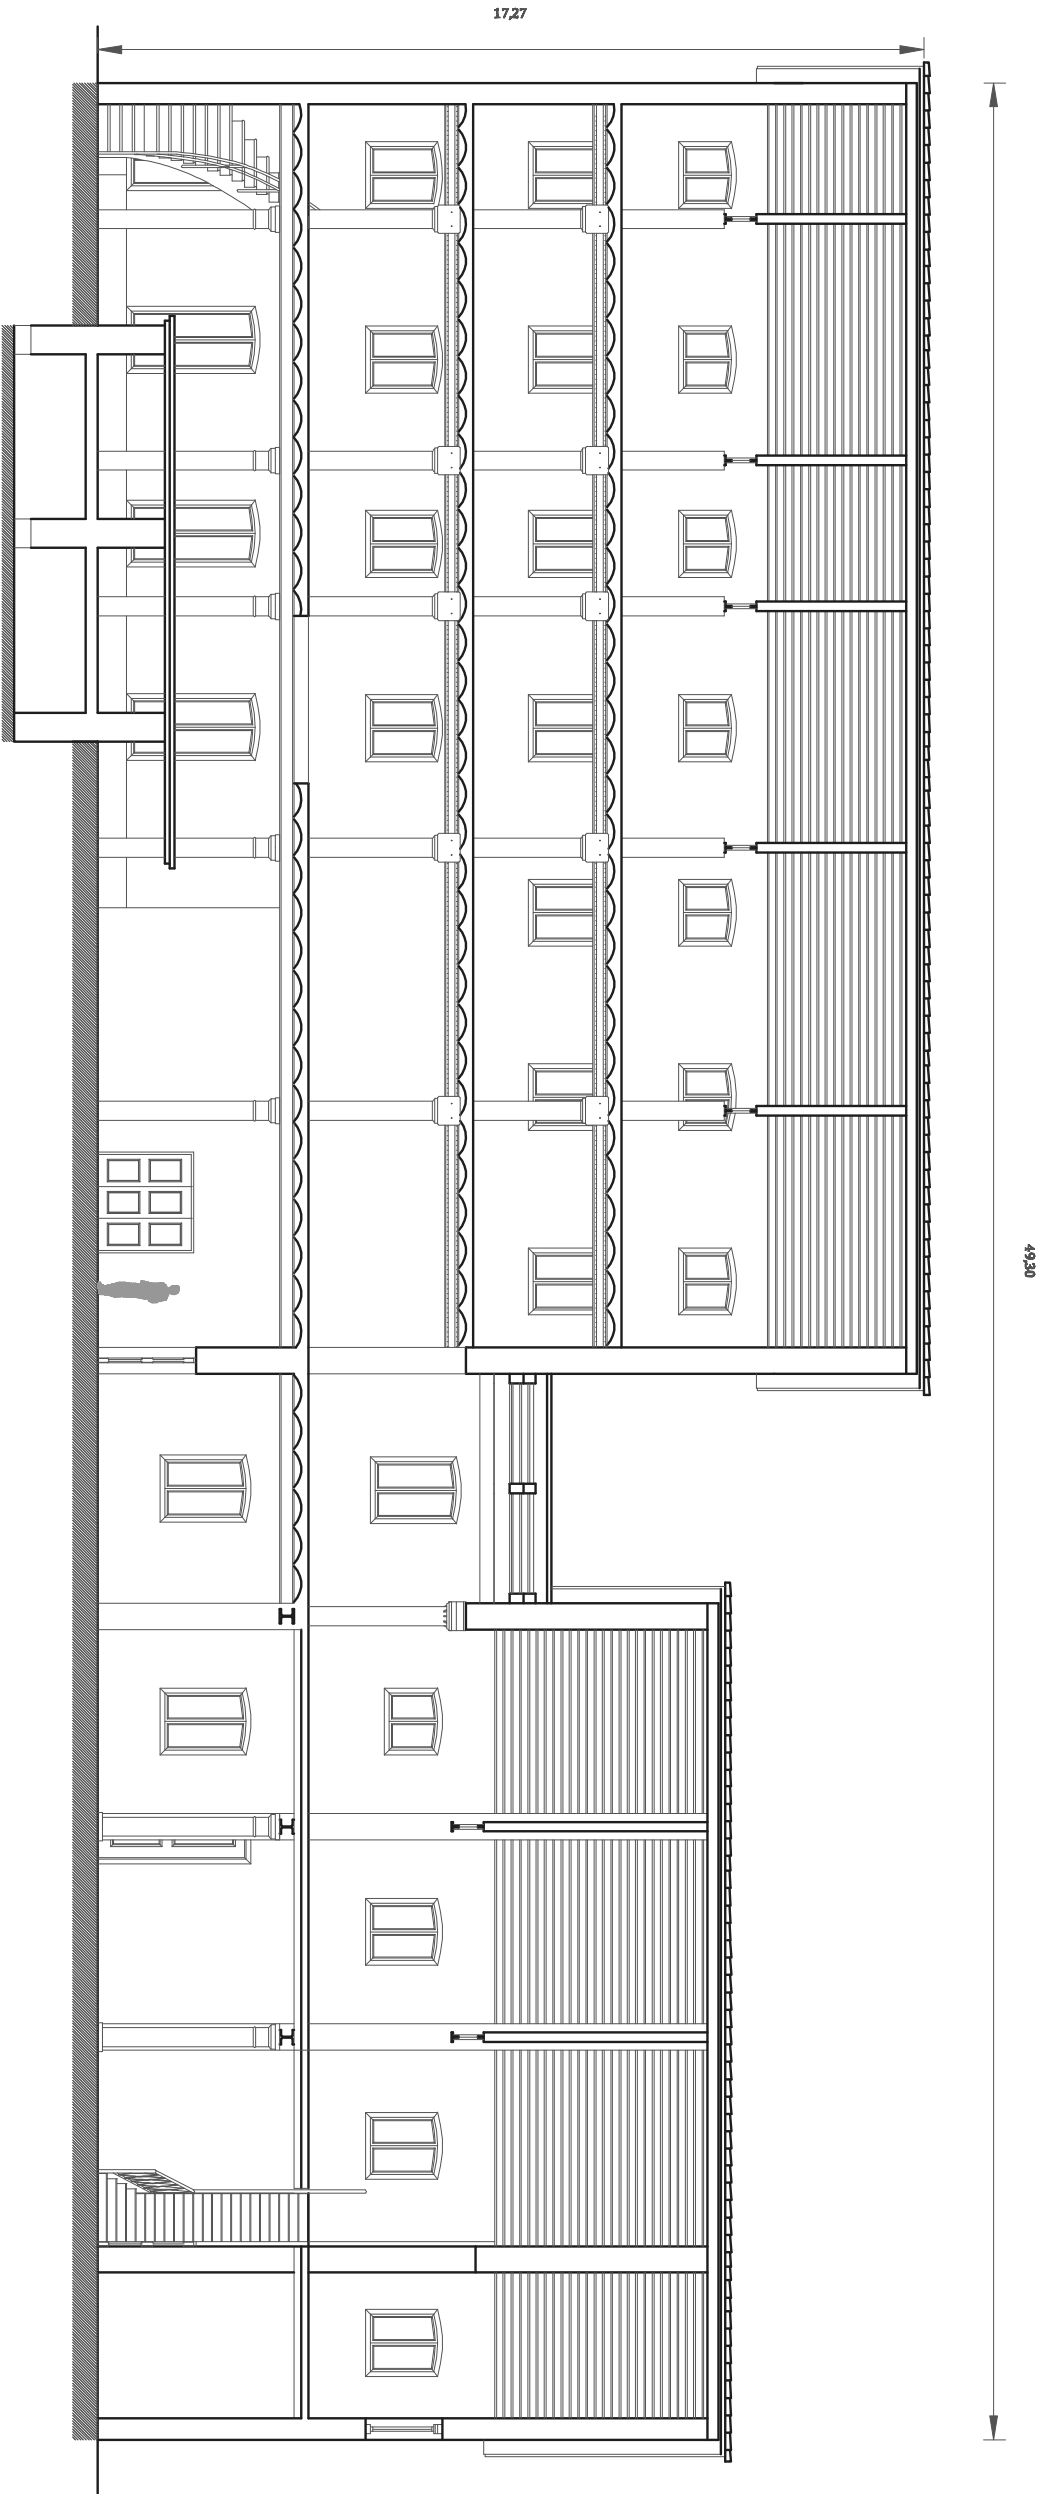

"MOLÍ DEIS PASIEGO" DE SUECA (VALENCIA)
ESTUDIO CONSTRUCTIVO
PRC-ARQUITECTURA TÉCNICA

Plano: Edificio Molino Sección A-A
Esc: 1/150

EA01

ALUMNO: Juan Ramon Pascual Carbonell
TUTOR: Luis Cortés Meseguer

