
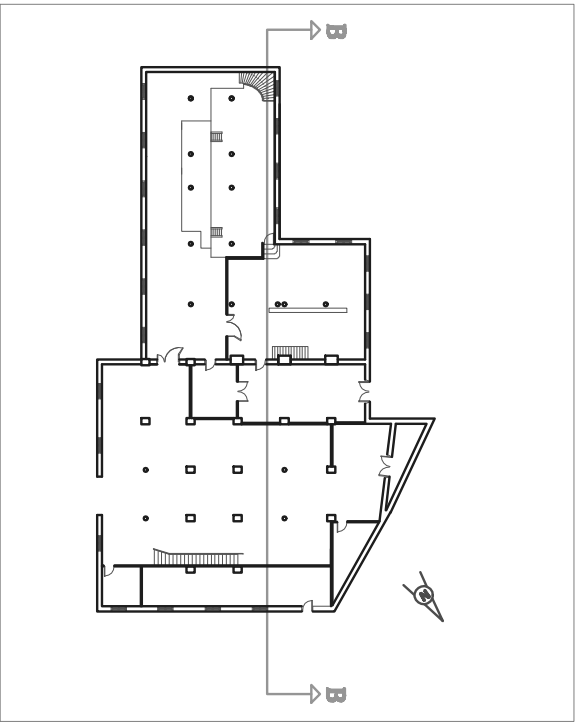


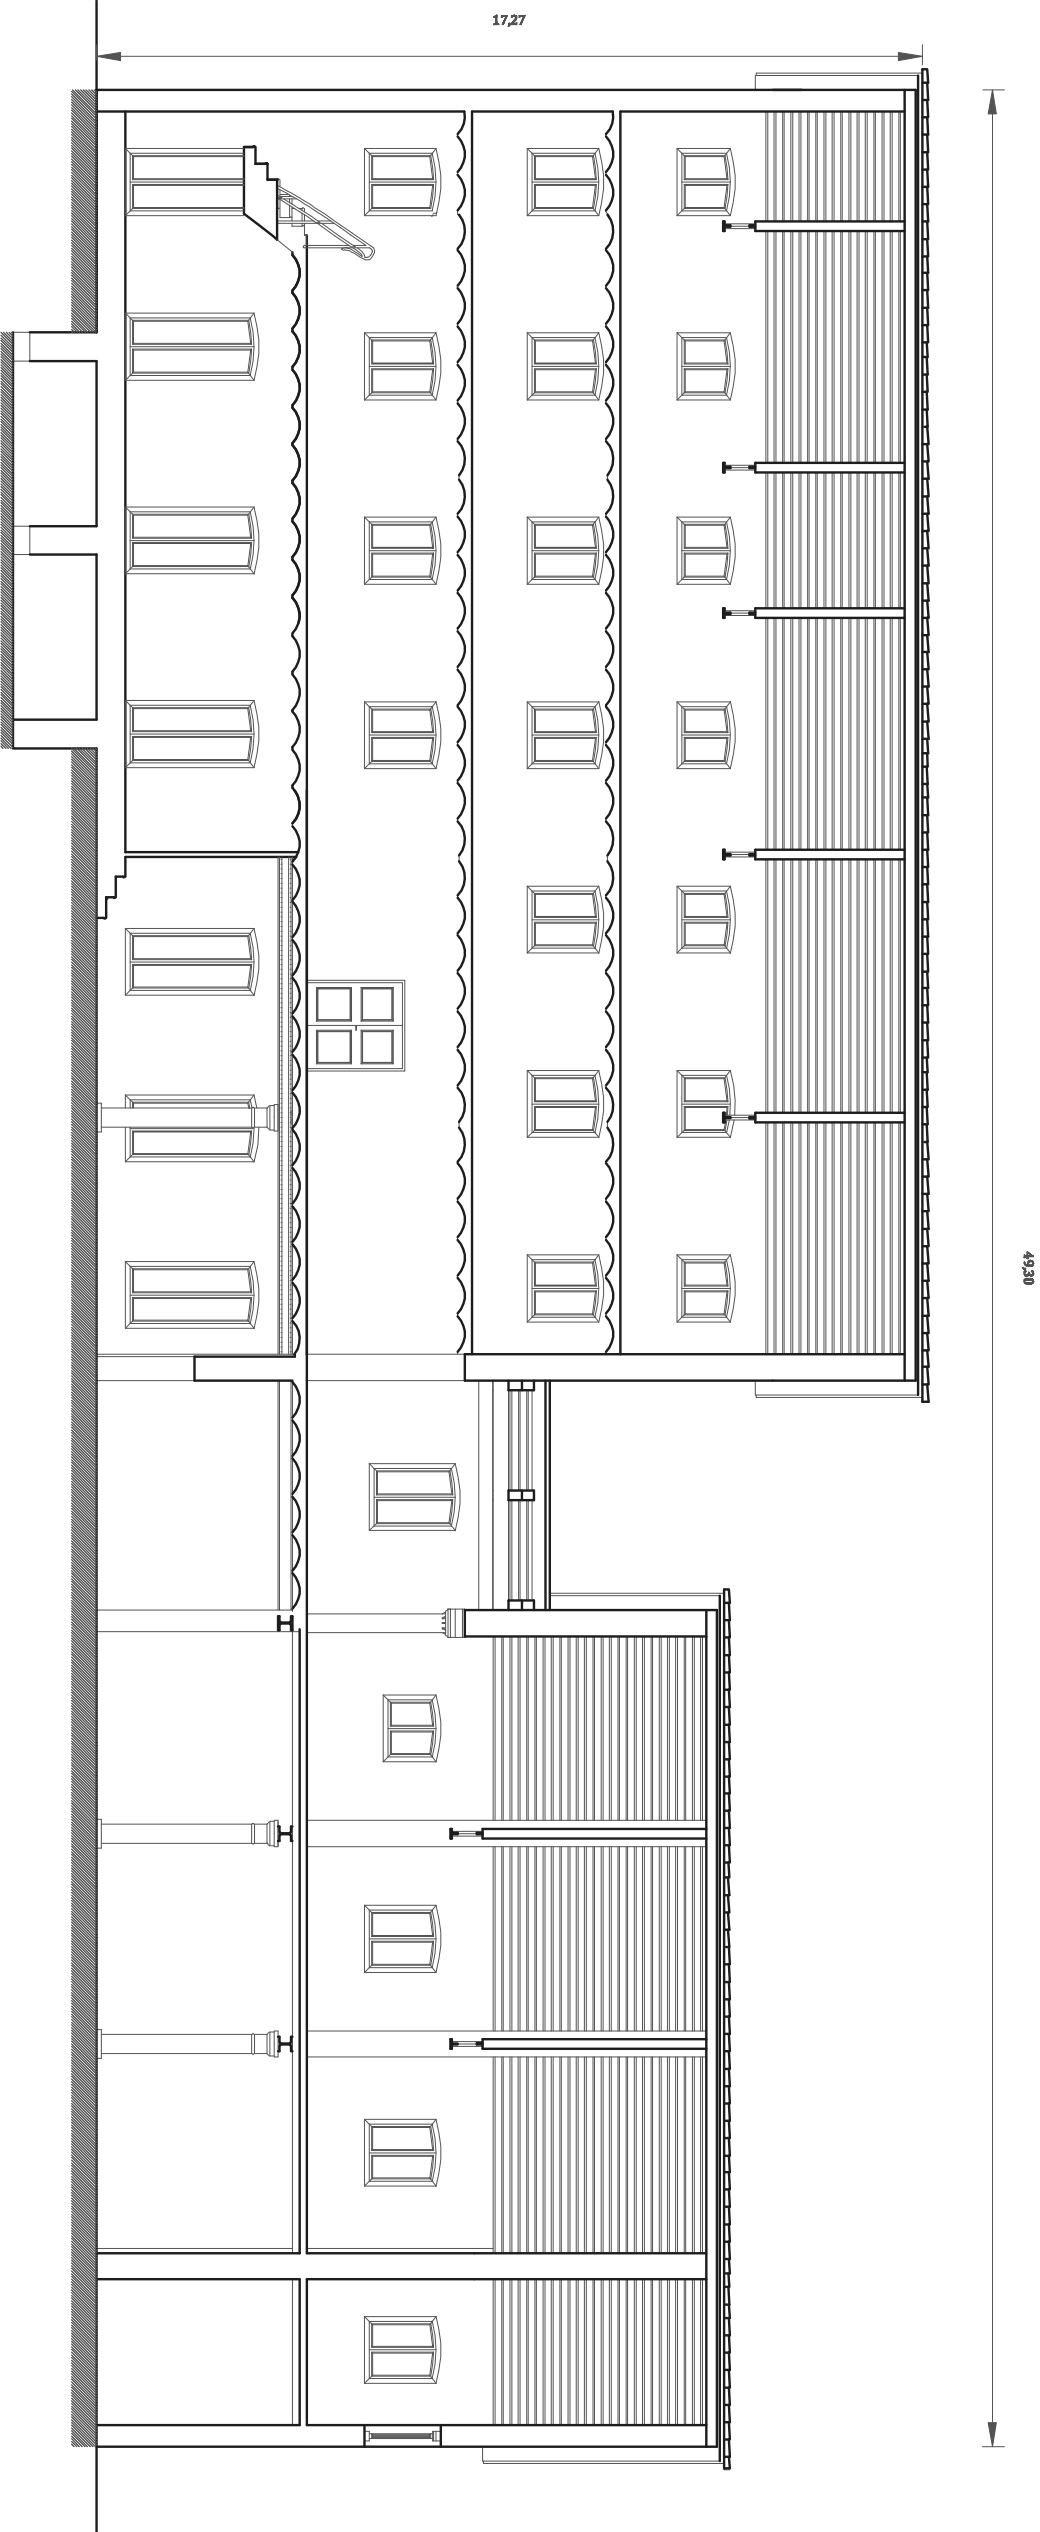

"MOLÍ DEIS PASIEGO" DE SUECA (VALENCIA)

ESTUDIO CONSTRUCTIVO
PRC-ARQUITECTURA TÉCNICA

Plano: Edificio Molino Sección B-B
Esc: 1/150

EA02

ALUMNO: Juan Ramon Pascual Carbonell
TUTOR: Lluís Cortés Meseguer

