
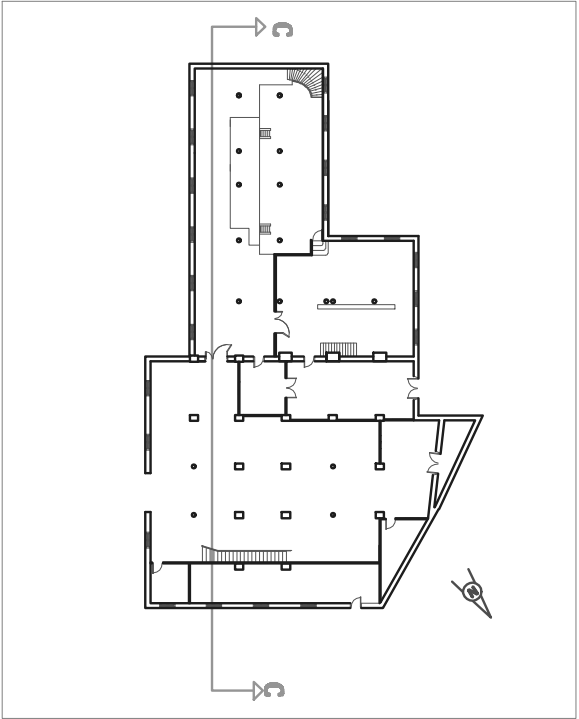


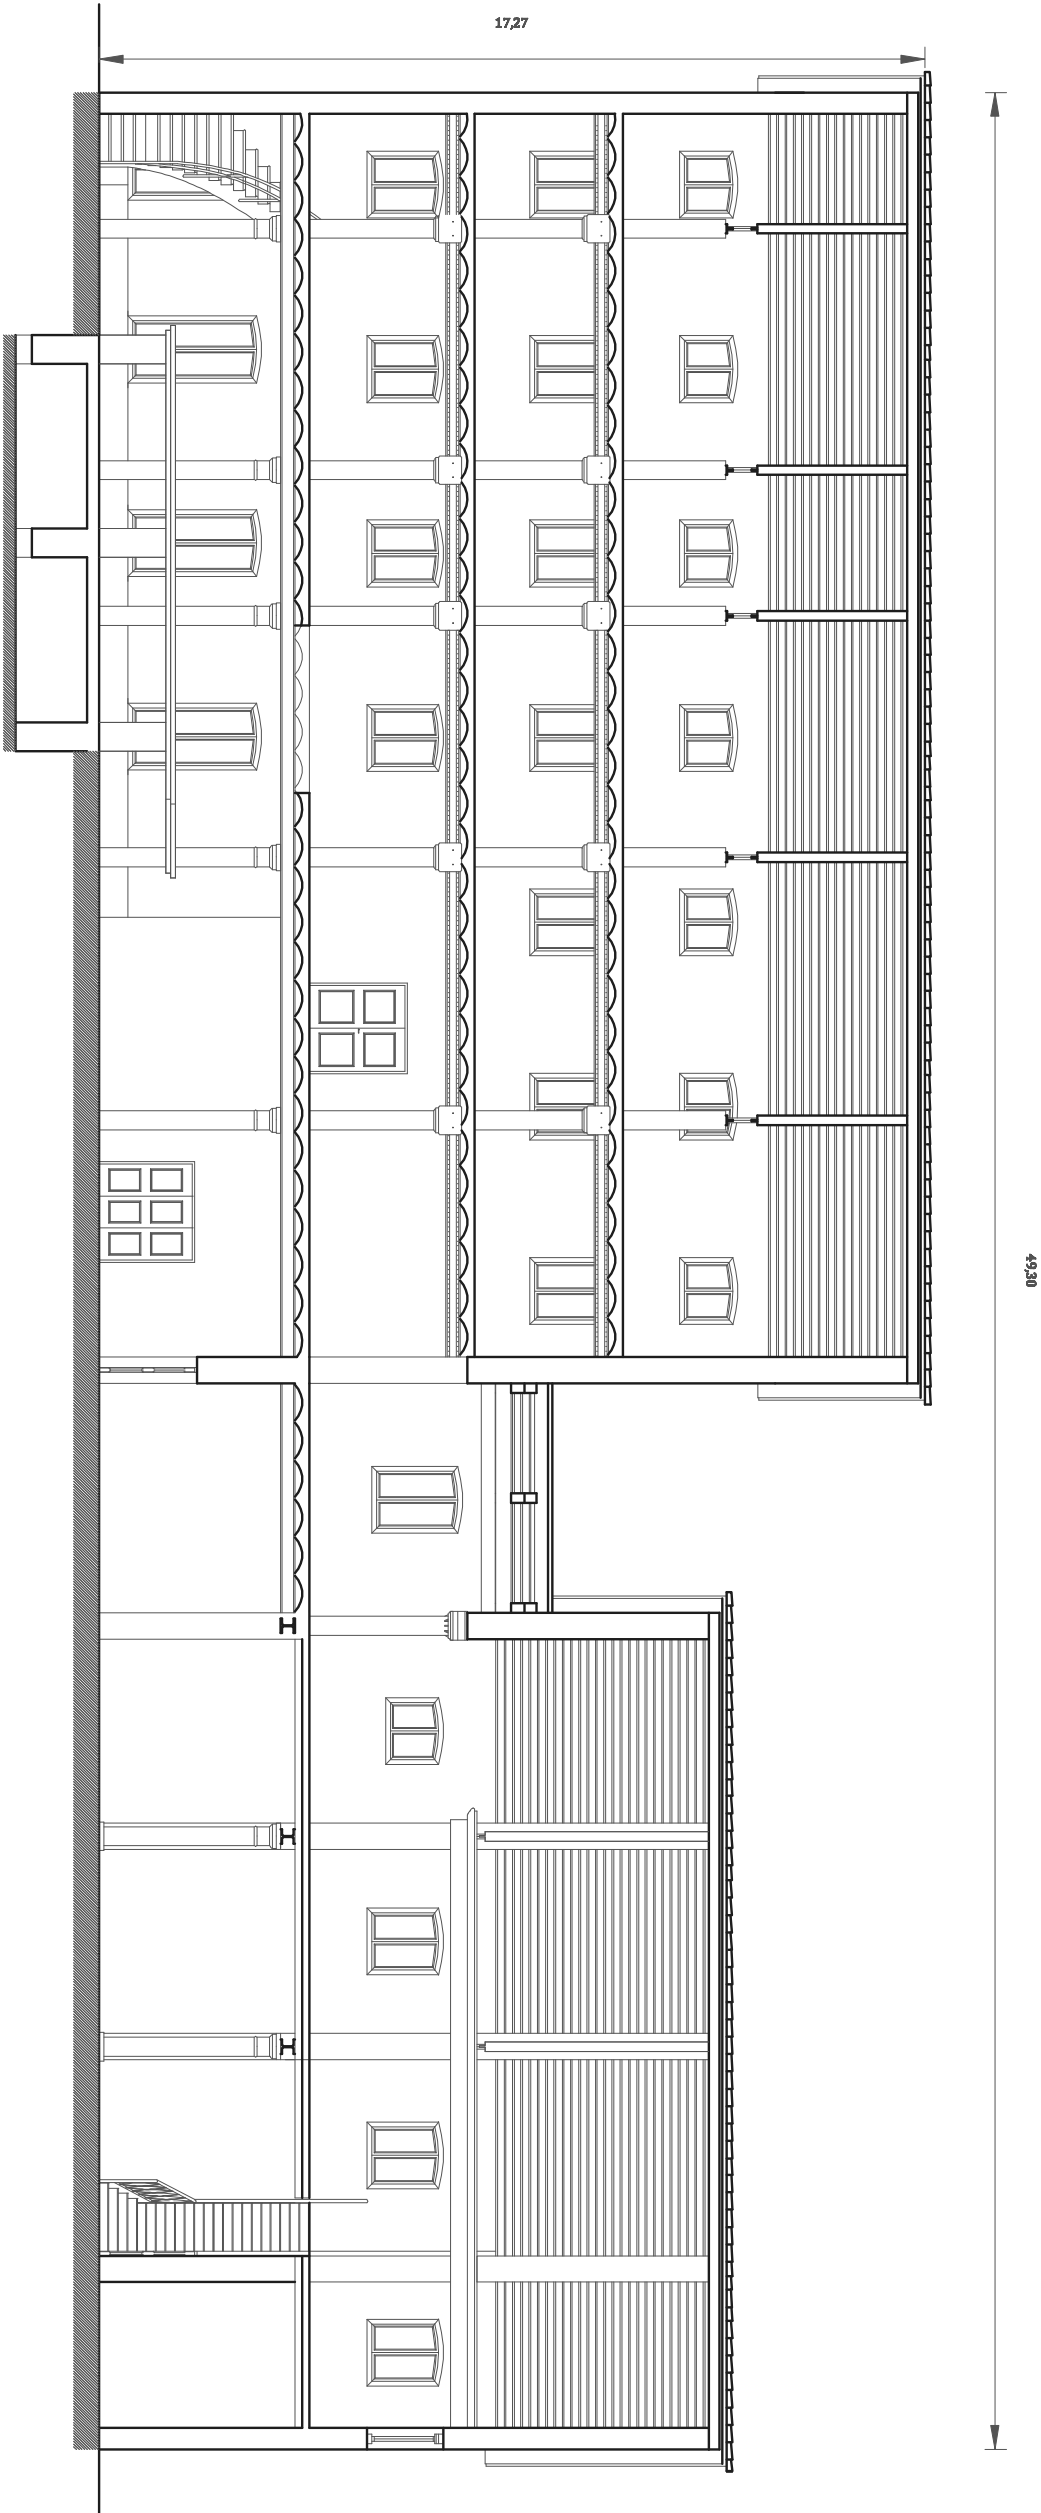

"MOLÍ DEIS PASIEGO" DE SUECA (VALENCIA)

ESTUDIO CONSTRUCTIVO
PRC-ARQUITECTURA TÉCNICA

Plano: Edificio Molino Sección C-C
Esc: 1/150

EA03

ALUMNO: Juan Ramon Pascual Carbonell
TUTOR: Luis Cortés Meseguer

