
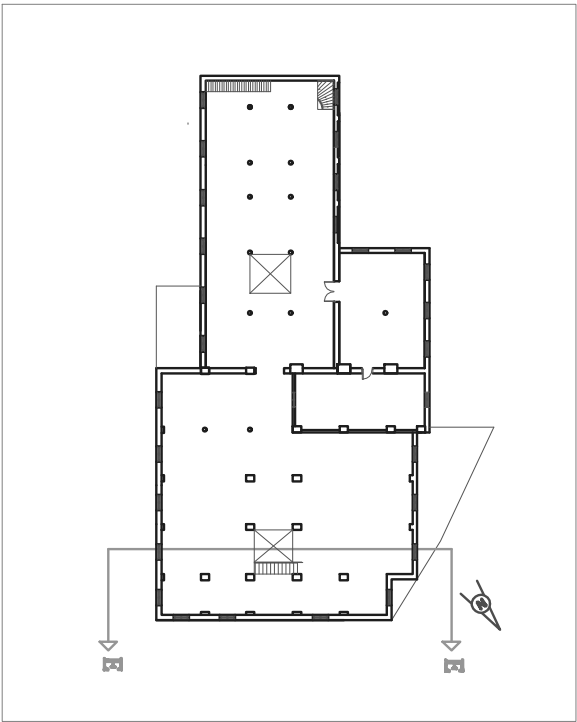


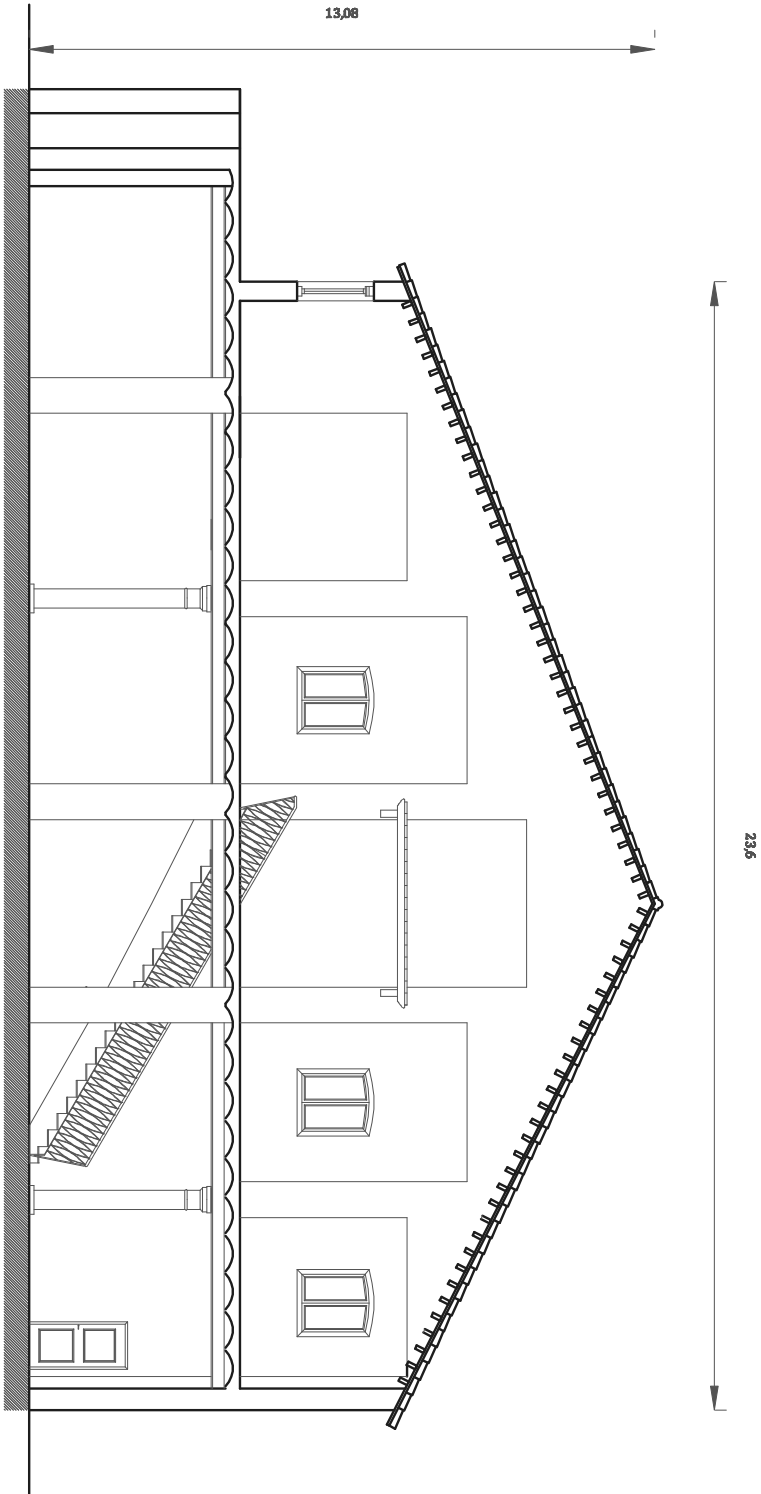

"MOLÍ DEIS PASIEGO" DE SUECA (VALENCIA)
ESTUDIO CONSTRUCTIVO
PRC-ARQUITECTURA TÉCNICA

Plano: Edificio Molino Sección E-E
Esc. 1/150

EA05

ALUMNO: Juan Ramon Pascual Carbonell
TUTOR: Luis Cortés Meseguer

