
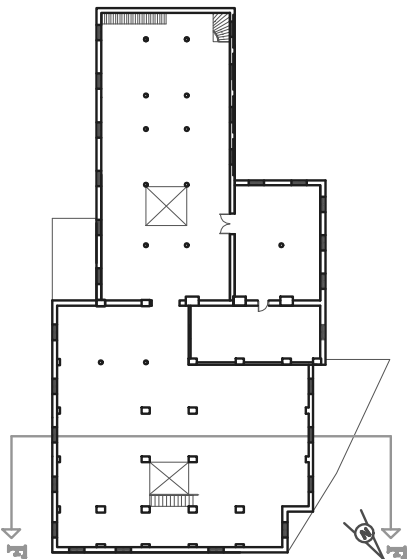


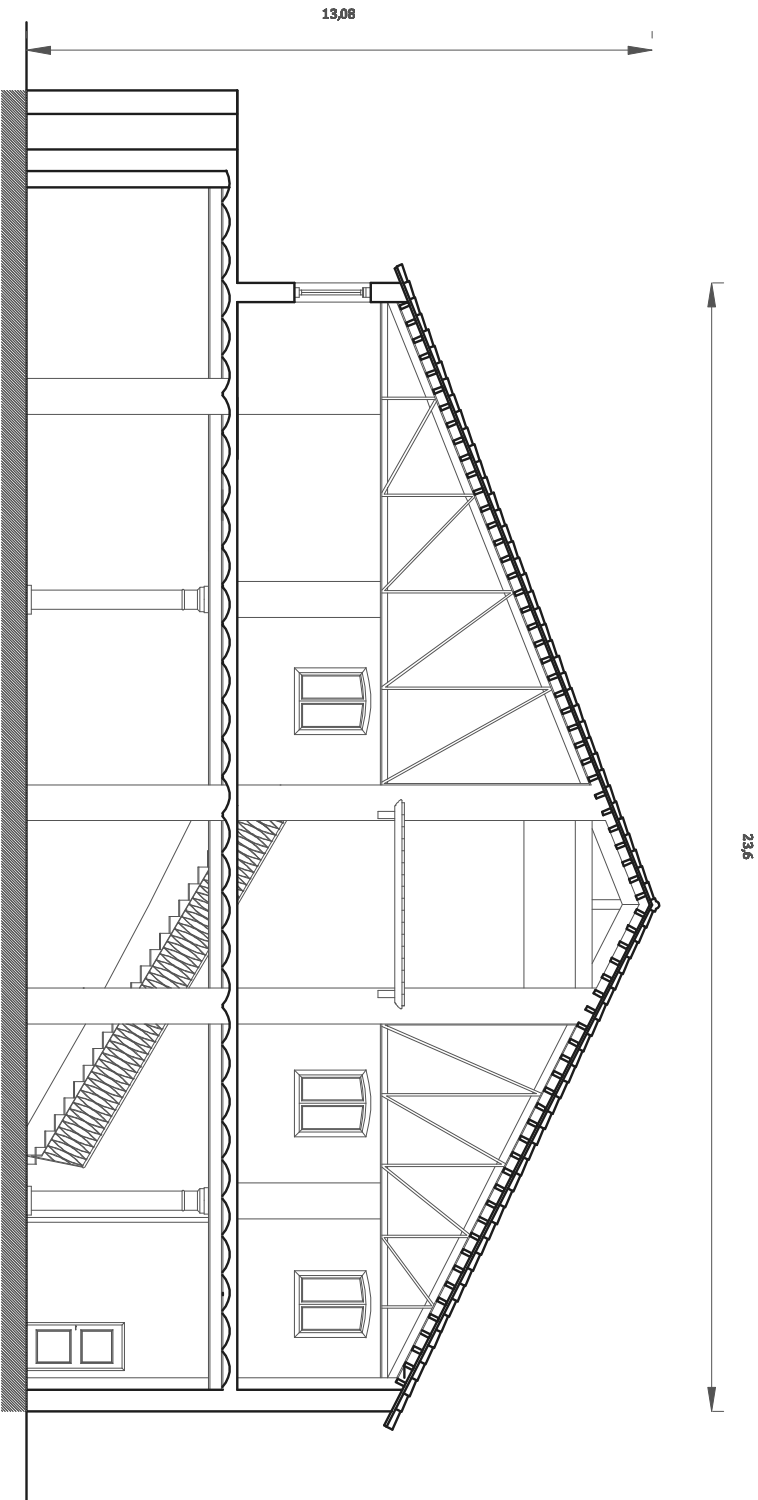

"MOLÍ DEIS PASIEGO" DE SUECA (VALENCIA)

ESTUDIO CONSTRUCTIVO
PRC-ARQUITECTURA TÉCNICA

Plano: Edificio Molino Sección F-F
Esc: 1/150

EA06

ALUMNO: Juan Ramon Pascual Carbonell

TUTOR: Luis Cortés Meseguer

