



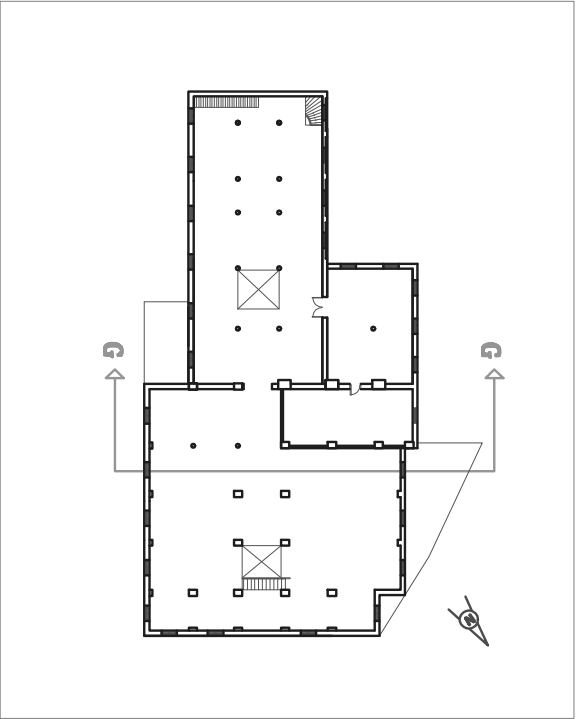

"MOLÍ DEIS PASIEGO" DE SUECA (VALENCIA)
ESTUDIO CONSTRUCTIVO
PRC-ARQUITECTURA TÉCNICA

Plano: Edificio Molino Sección G-G
Esc: 1/150
EA07

ALUMNO: Juan Ramon Pascual Carbonell
TUTOR: Luis Cortés Meseguer

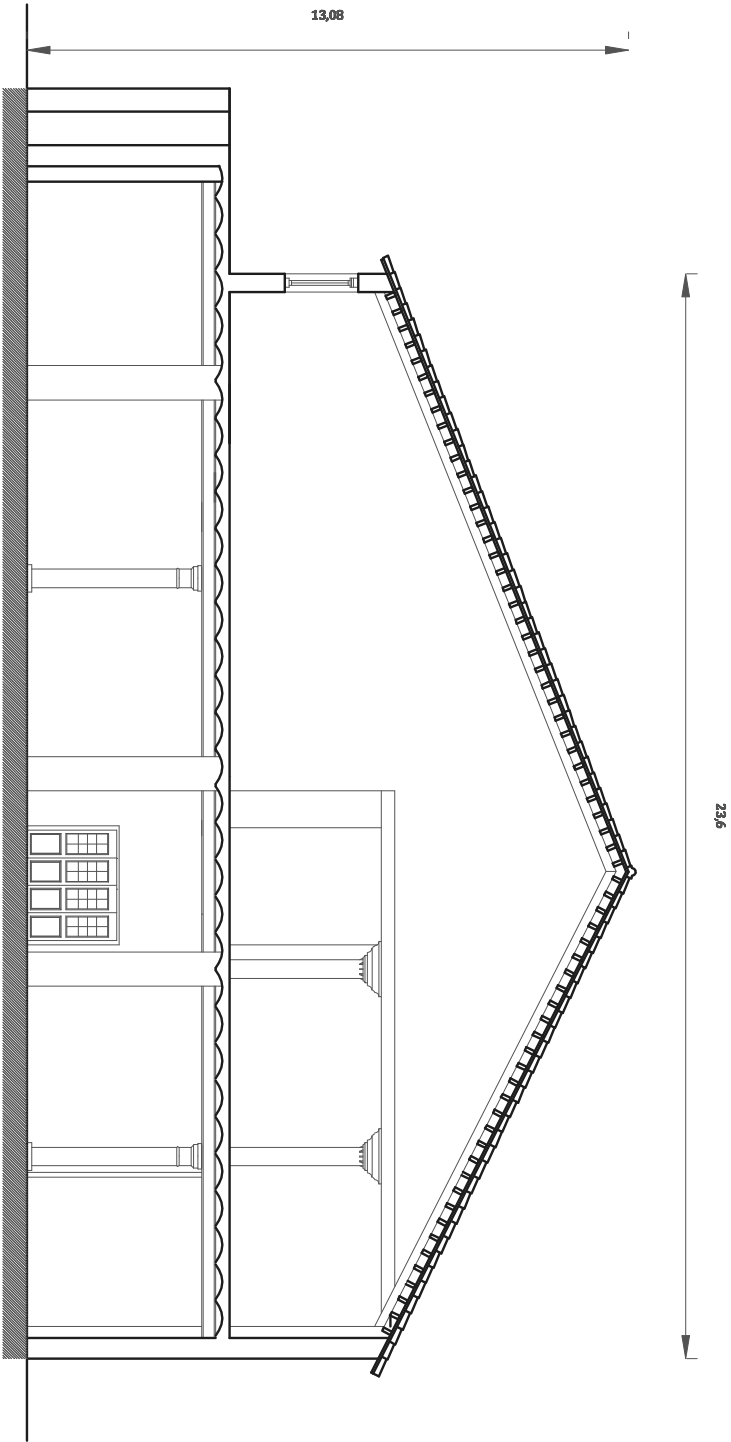