
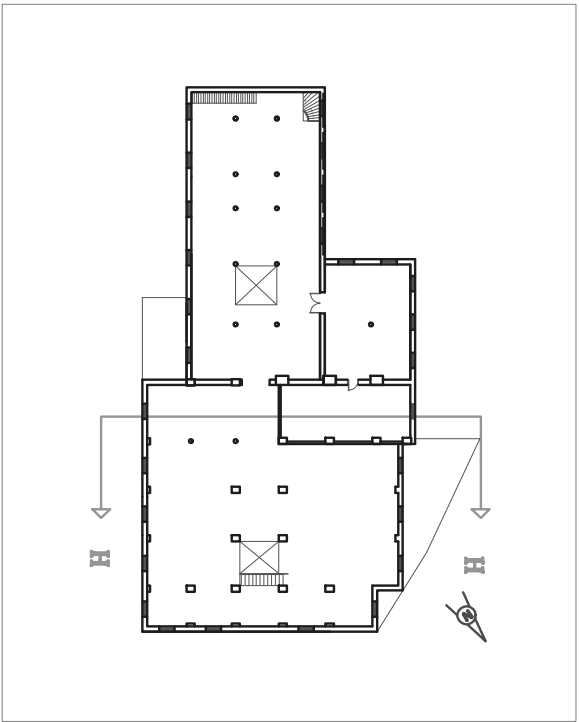


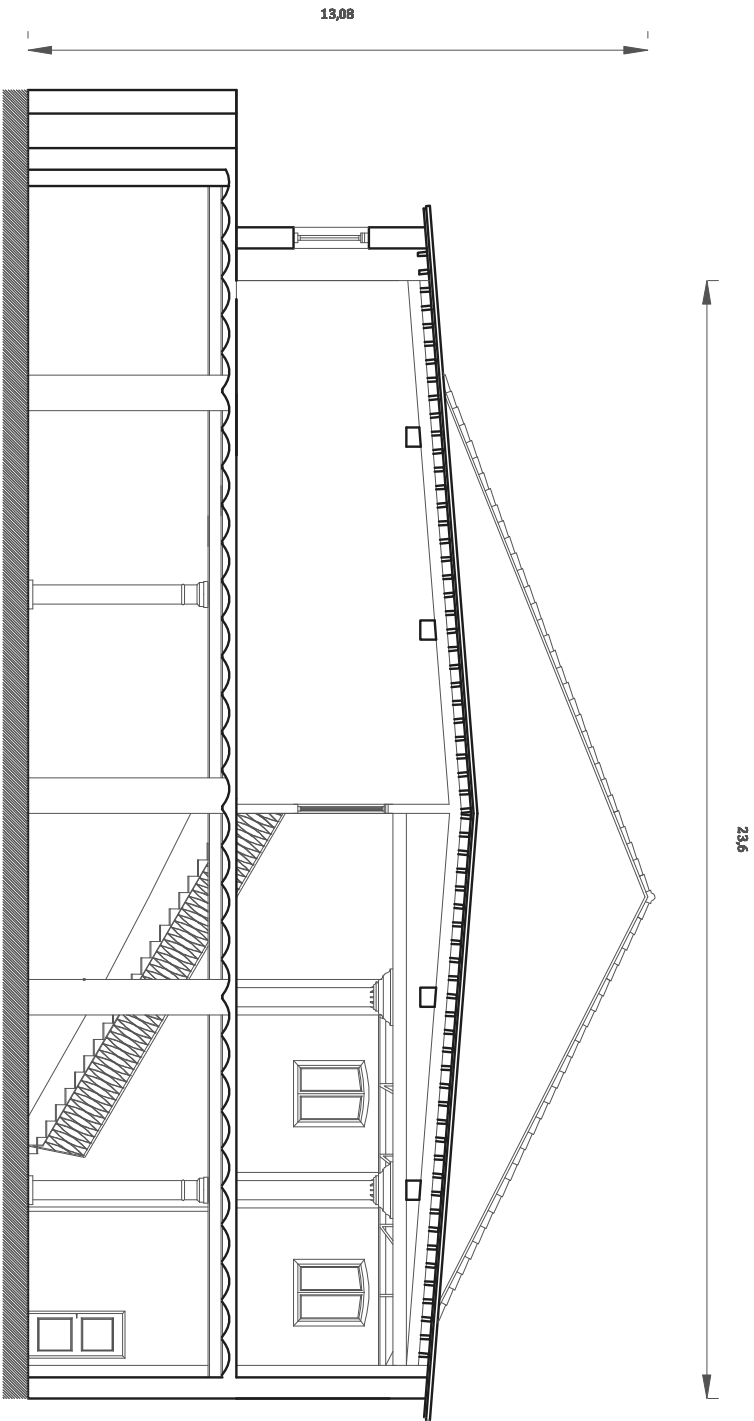

"MOLÍ DEIS PASIEGO" DE SUECA (VALENCIA)

ESTUDIO CONSTRUCTIVO
PRC-ARQUITECTURA TÉCNICA

Plano: Edificio Molino Sección H-H
Esc: 1/150

EA08

ALUMNO: Juan Ramon Pascual Carbonell

TUTOR: Lluís Cortés Meseguer

