
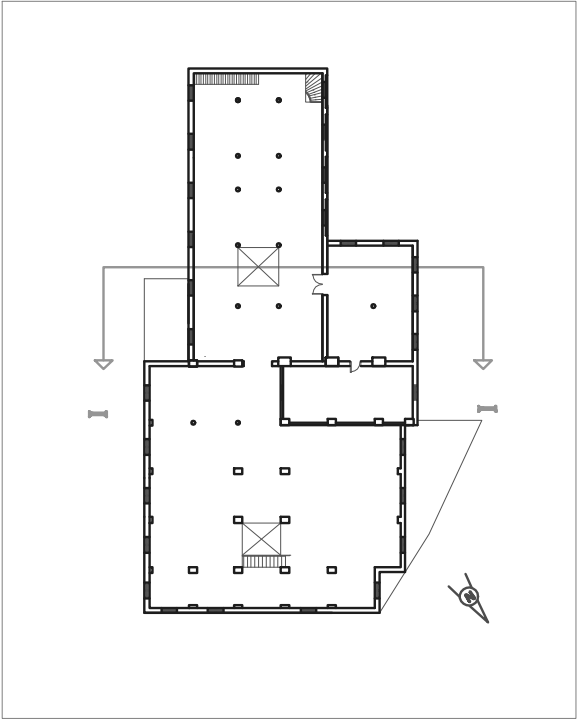


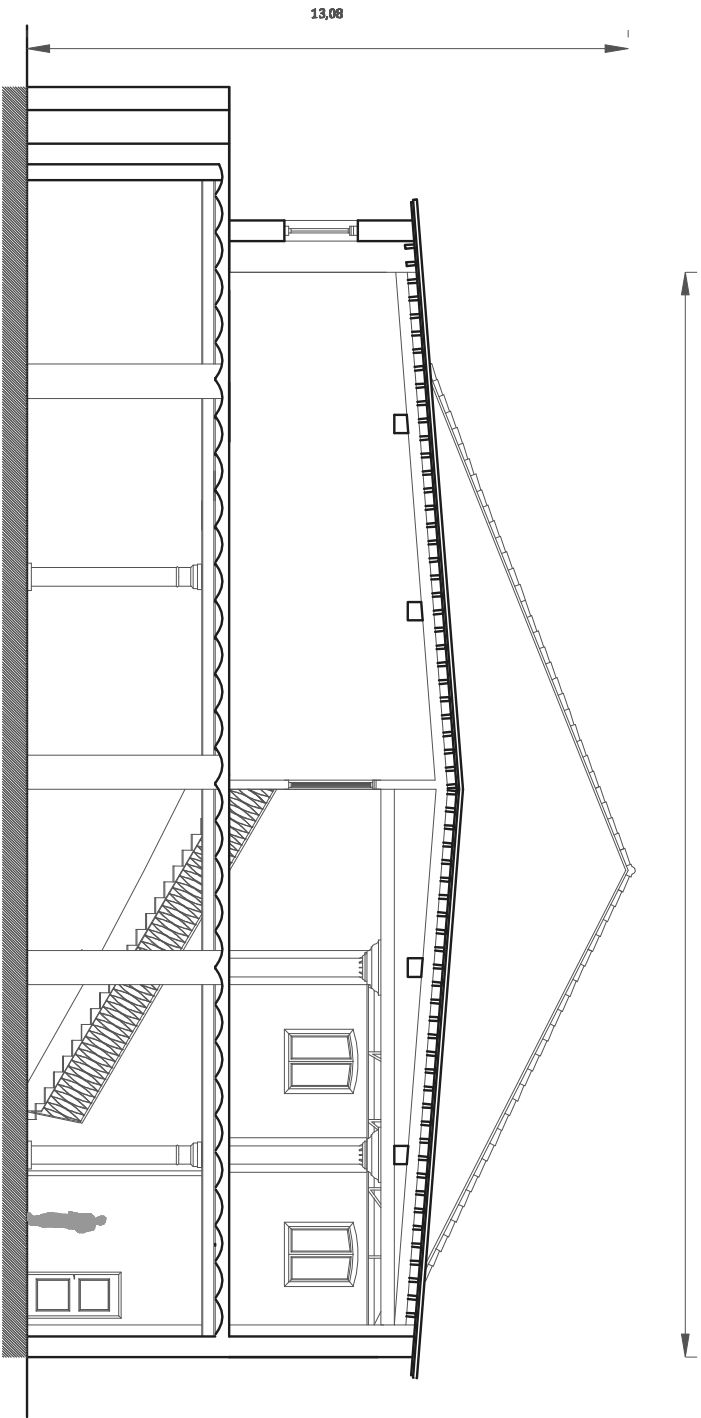

"MOLÍ DEIS PASIEGO" DE SUECA (VALENCIA)
ESTUDIO CONSTRUCTIVO
PRC-ARQUITECTURA TÉCNICA

Plano: Edificio Molino Sección I-I
Esc: 1/150

EA09

ALUMNO: Juan Ramon Pascual Carbonell
TUTOR: Luis Cortés Meseguer

