
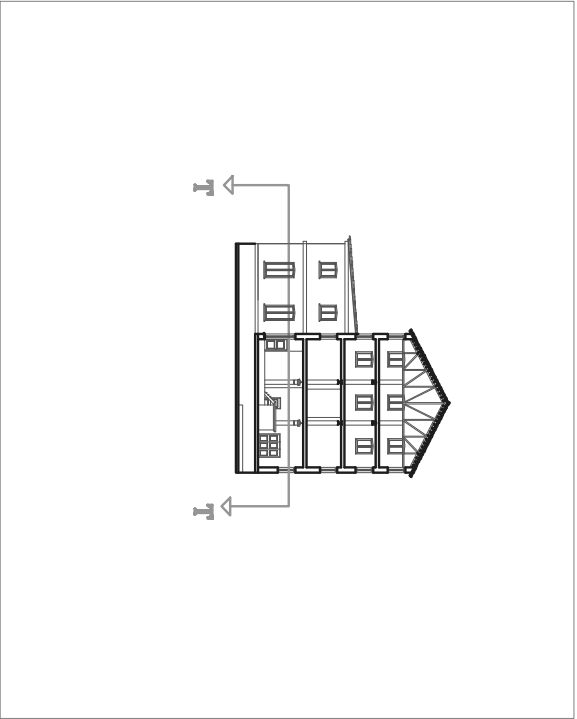


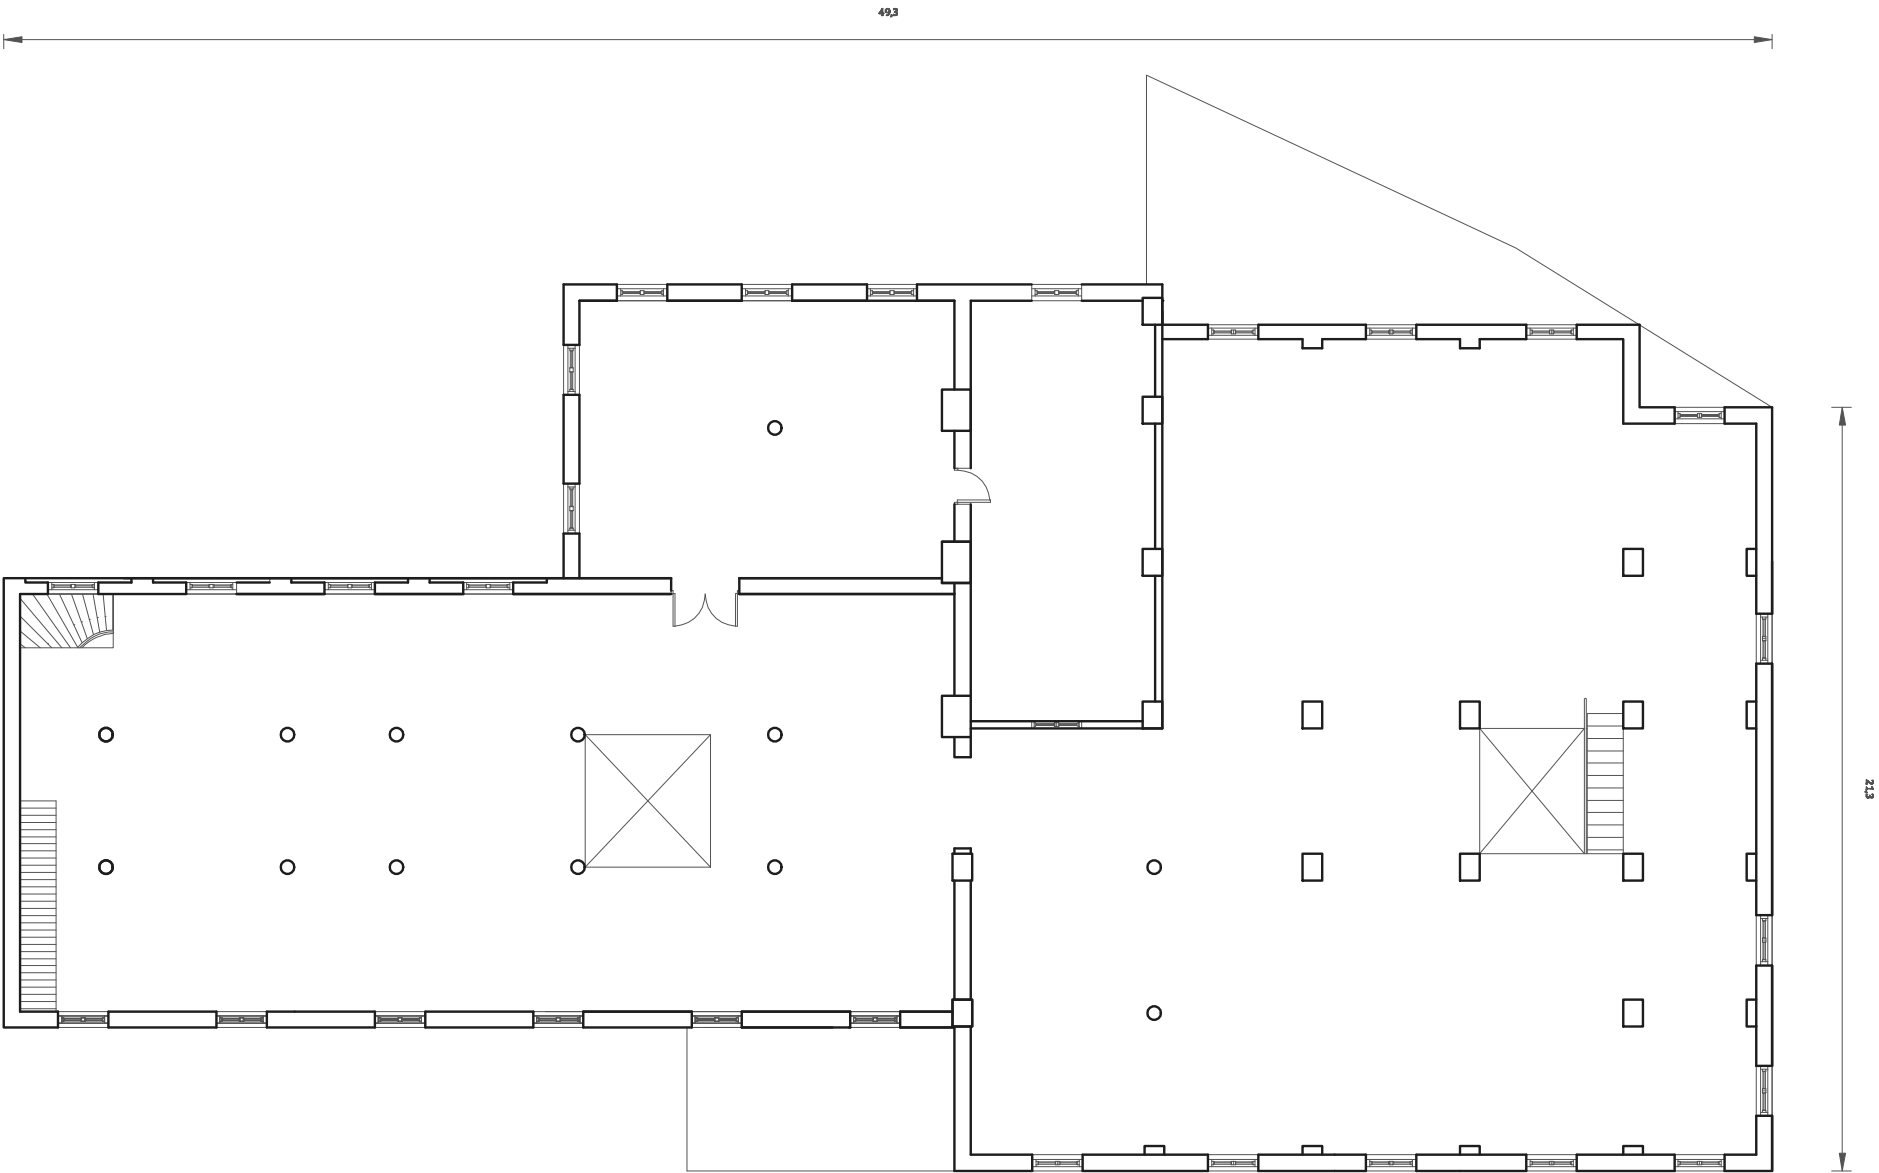

"MOLINO DE LAS PASIEGO" DE SUECA (VALENCIA)
ESTUDIO CONSTRUCTIVO
PRC-ARQUITECTURA TECNICA

Plano: Edificio Molino Sección Planta 1ª T-T
Esc: 1/200

EA11

ALUMNO: Juan Ramon Pascual Carbonell
TUTOR: Luis Cortés Meseguer

