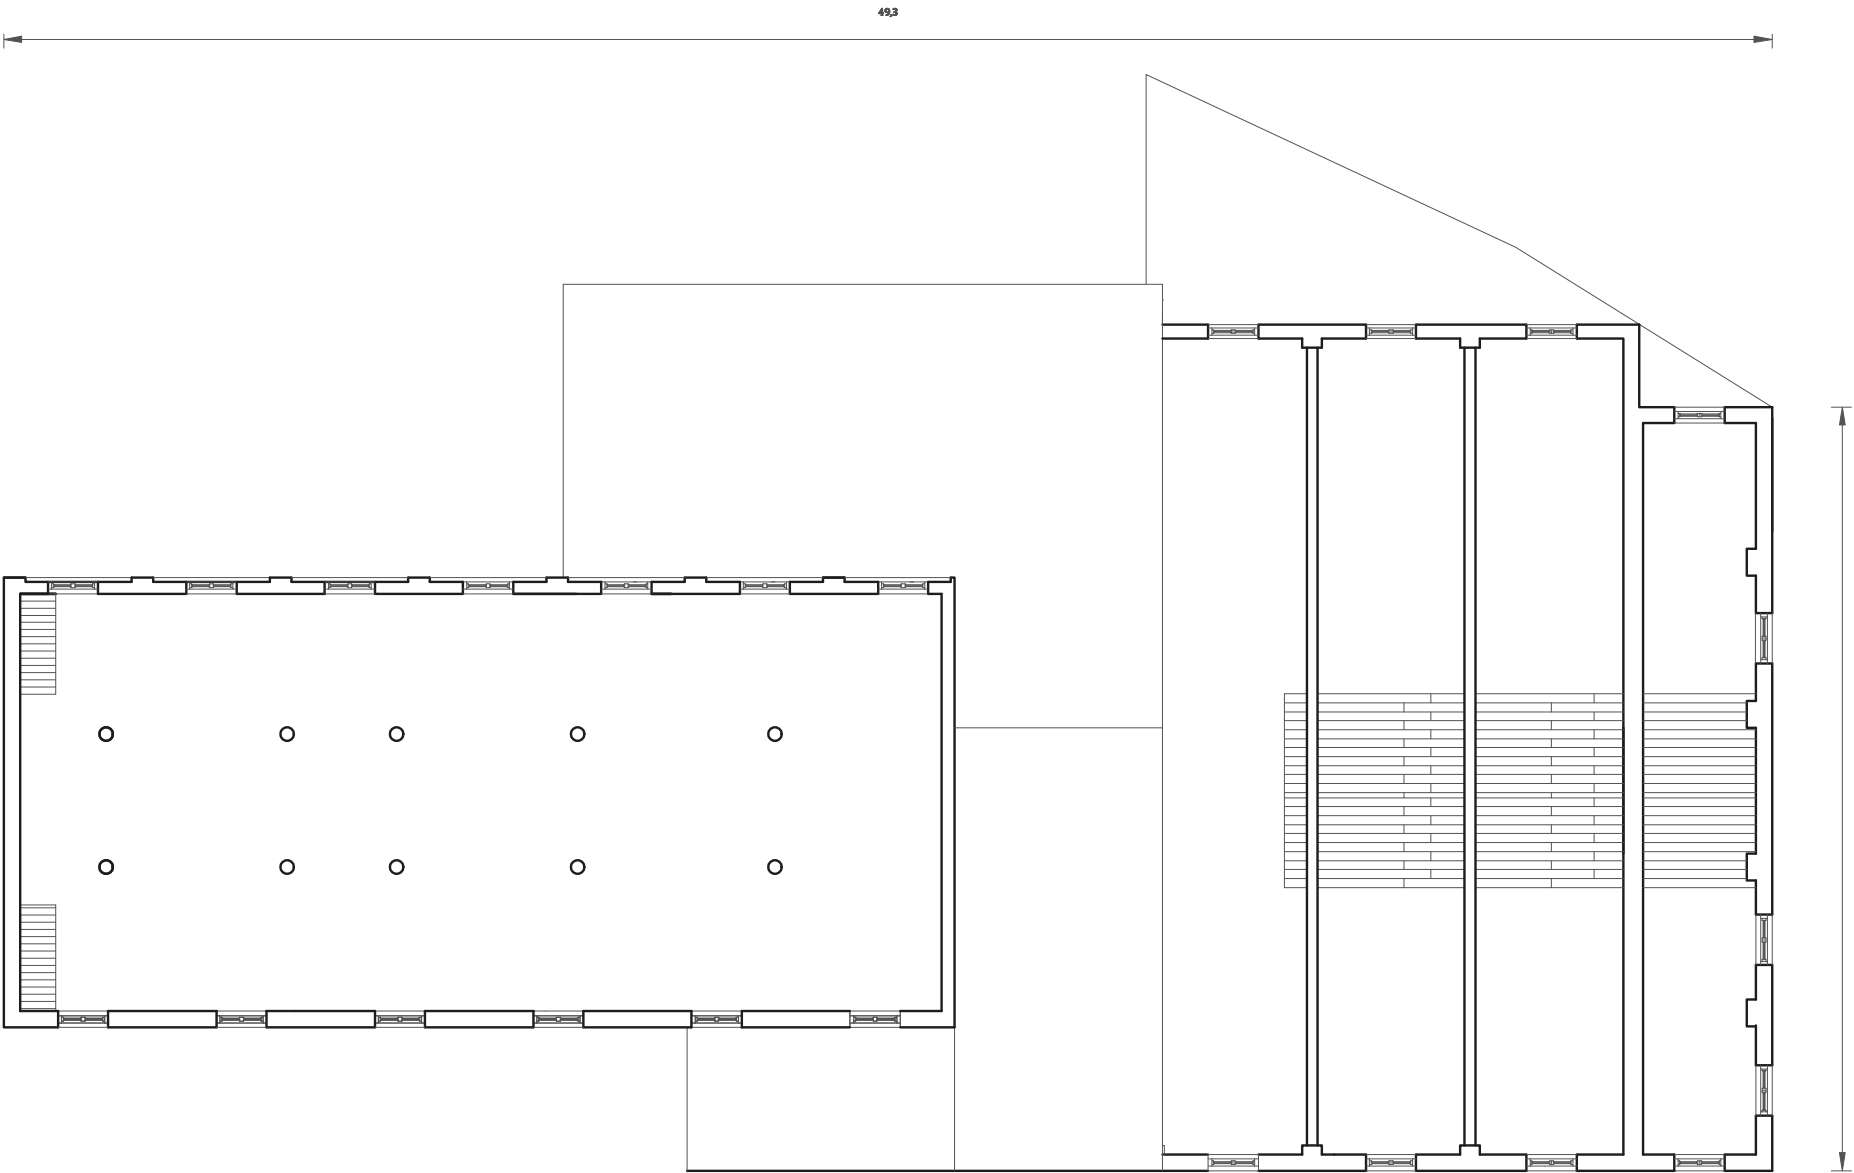


"MOLÍ DEIS PASIEGO" DE SUECA (VALENCIA)

ESTUDIO CONSTRUCTIVO
PRC-ARQUITECTURA TÉCNICA

Plano: Edificio Molino Sección Planta 2ª J-1
Esc: 1/200

EA12

ALUMNO: Juan Ramon Pascual Carbonell
TUTOR: Luis Cortés Meseguer

