


"MOLÍ DEIS PASIEGO" DE SUECA (VALENCIA)
ESTUDIO CONSTRUCTIVO
PRC-ARQUITECTURA TÉCNICA

Plano: Edificio Molino Sección Planta 3ª K-K
Esc: 1/200

EA13

ALUMNO: Juan Ramon Pascual Carbonell
TUTOR: Luis Cortés Meseguer

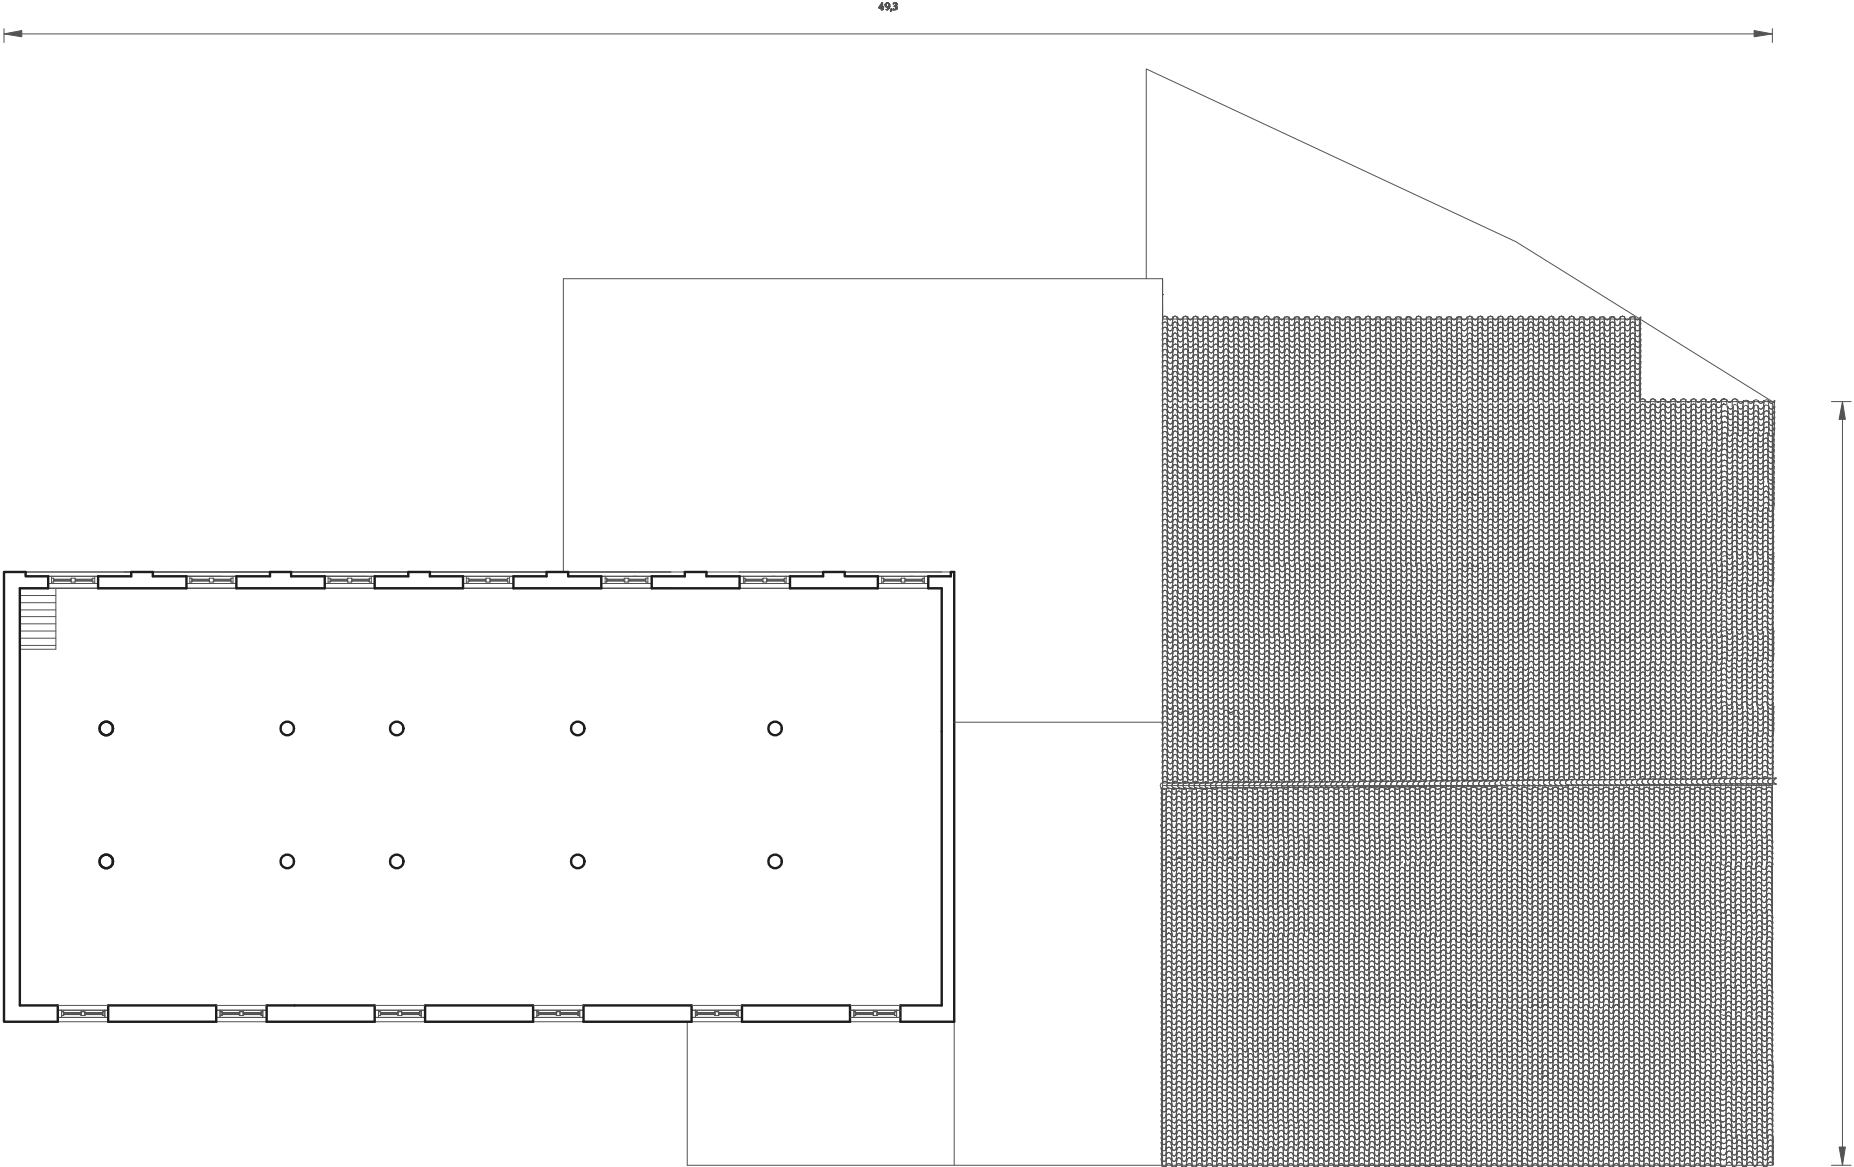