
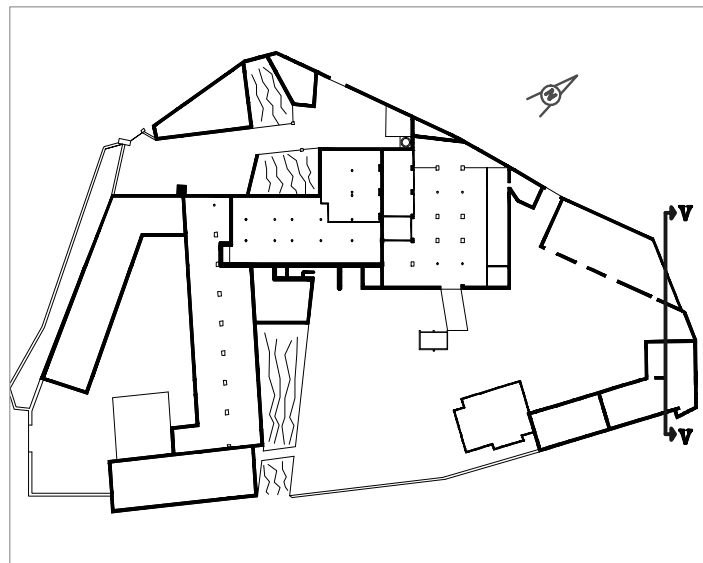


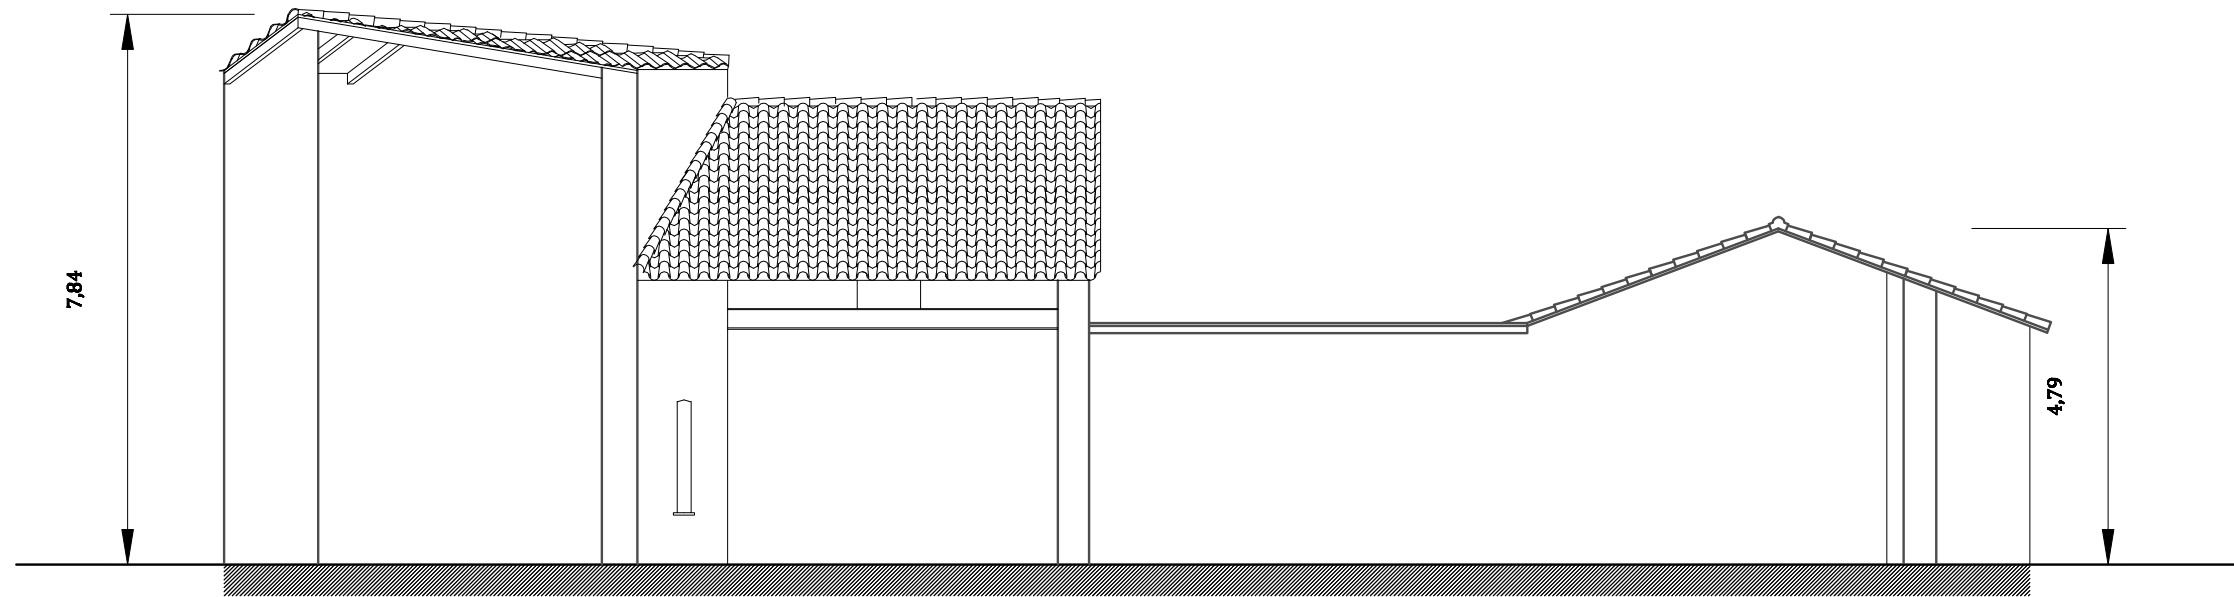

"MOLI DELS PASIEGO" DE SUECA (VALENCIA)
ESTUDIO CONSTRUCTIVO
PFC-ARQUITECTURA TECNICA

Plano: Nave Trastero-Almacen Venta de Arroz Sección V-V
Esc 1/100 **EA14**

ALUMNO: Juan Ramon Pascual Carbonell

TUTOR: Luis Cortés Meseguer

