
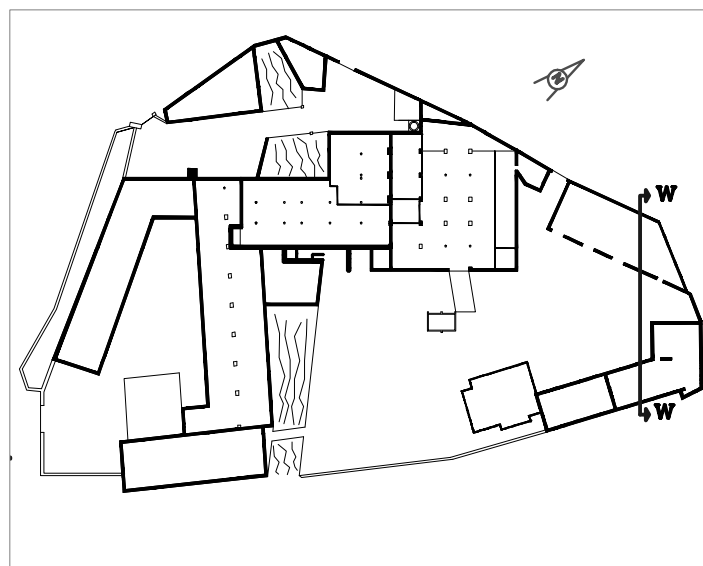


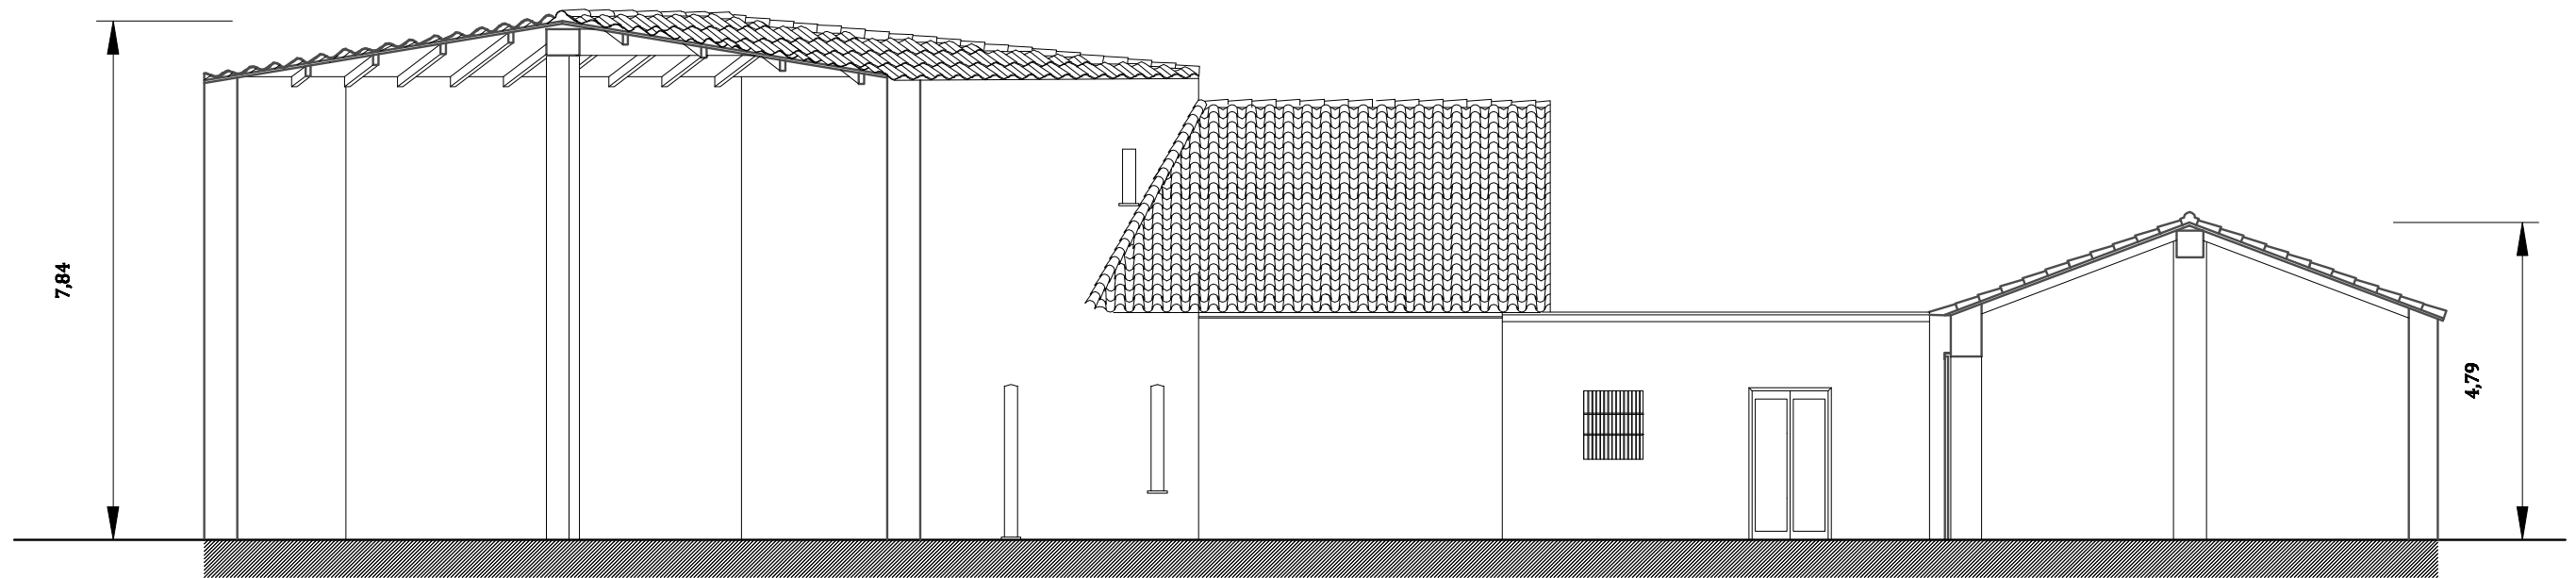

"MOLI DELS PASIEGO" DE SUECA (VALENCIA)
ESTUDIO CONSTRUCTIVO
PFC-ARQUITECTURA TECNICA

Plano: Nave Trastero-Alm. Venta de Arroz Sección. W-W
Esc 1/100 EA15

ALUMNO: Juan Ramon Pascual Carbonell

TUTOR: Luis Cortés Meseguer

