



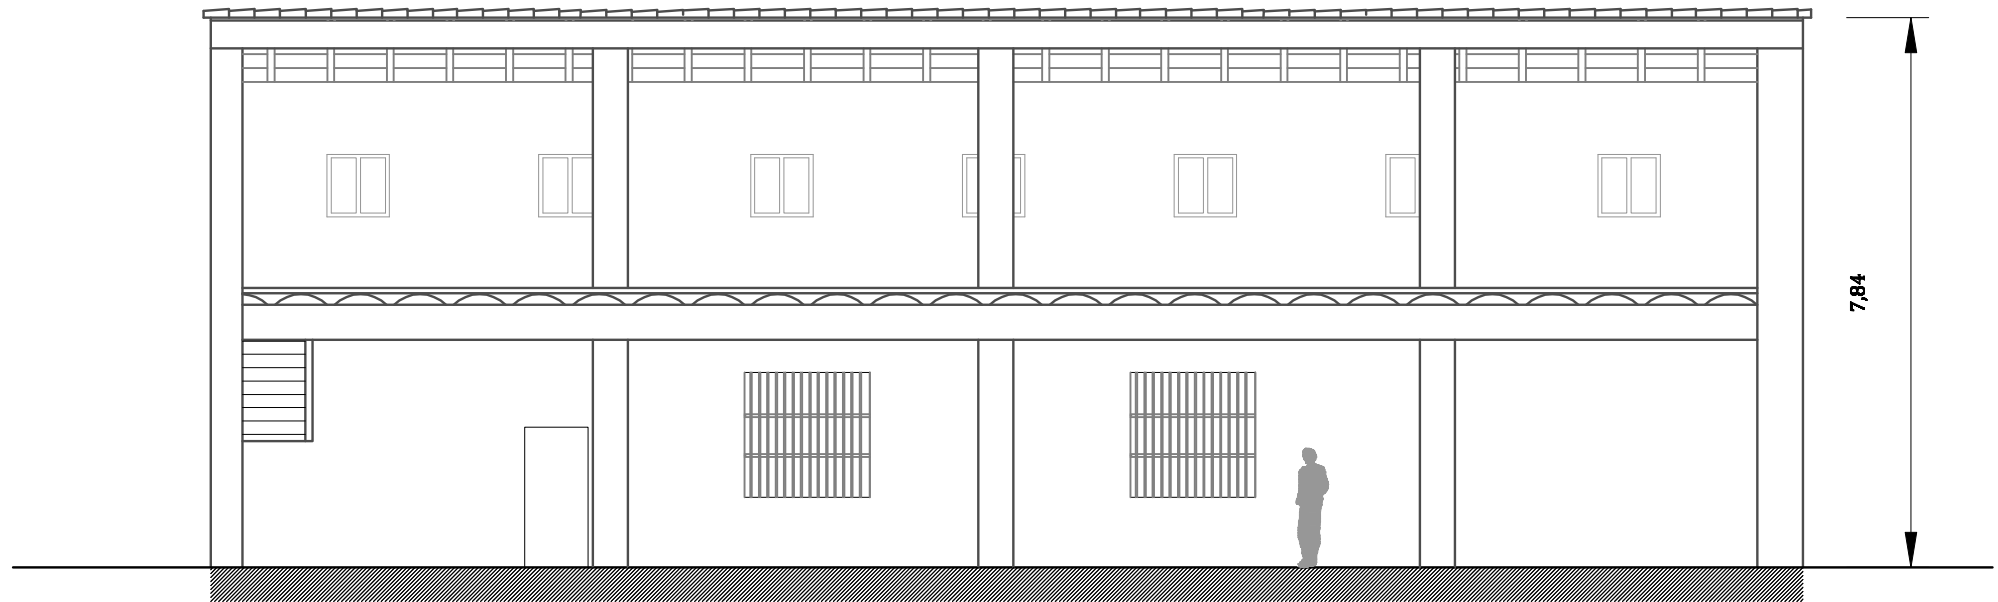


27,86

Seccion N-N

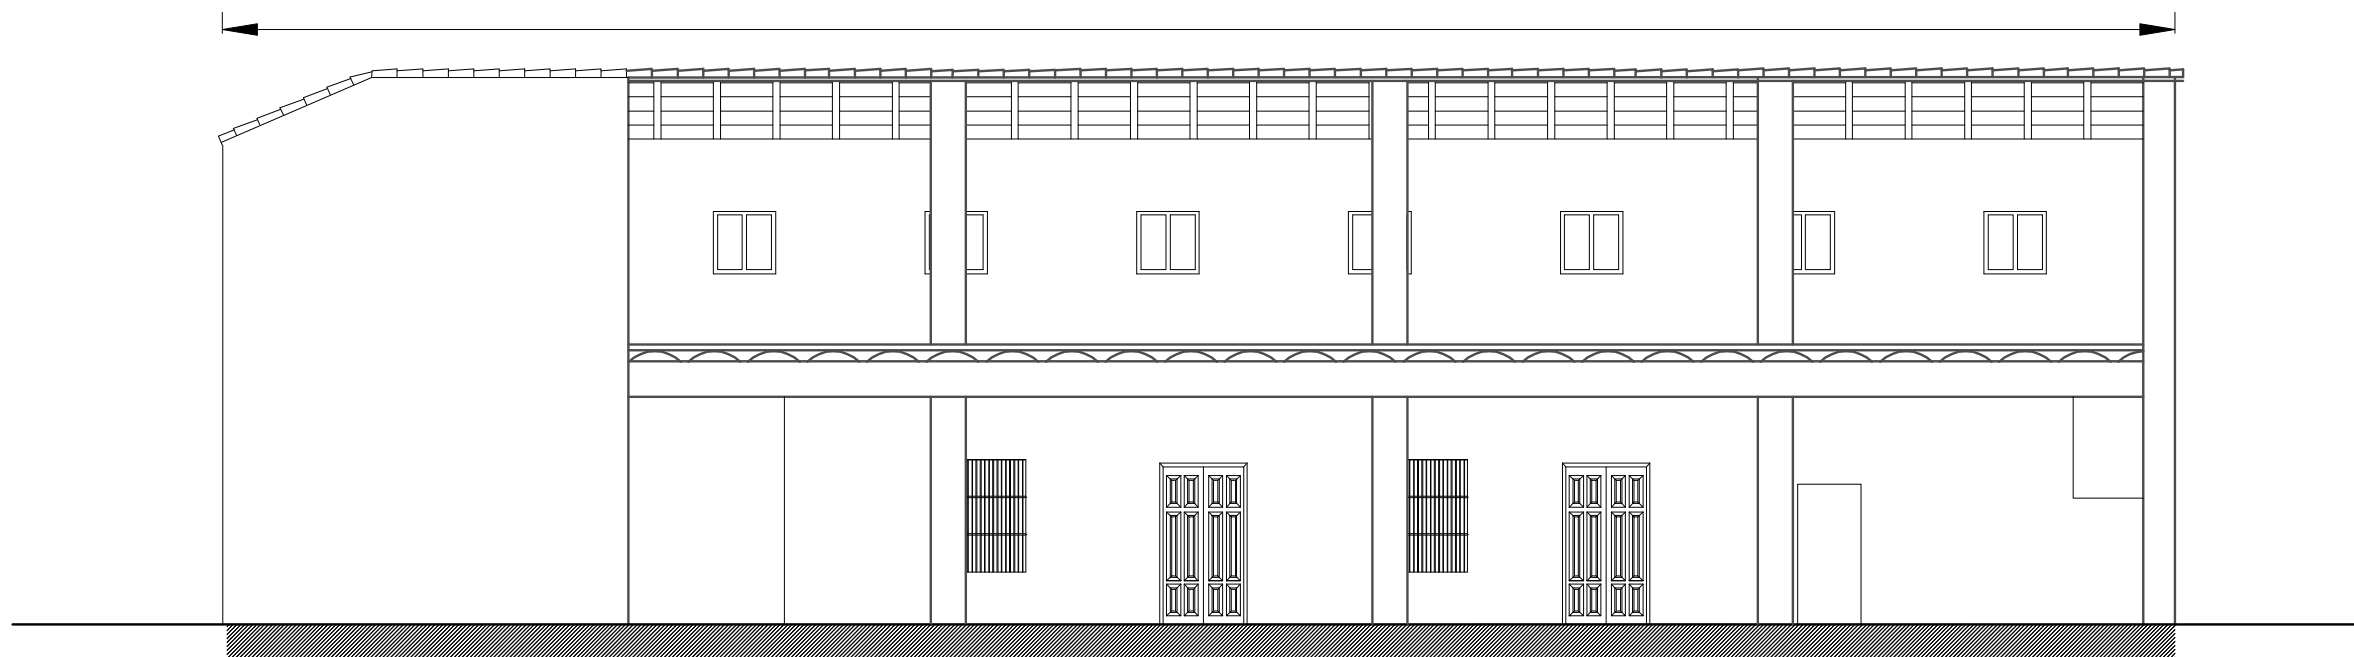

Seccion n-n

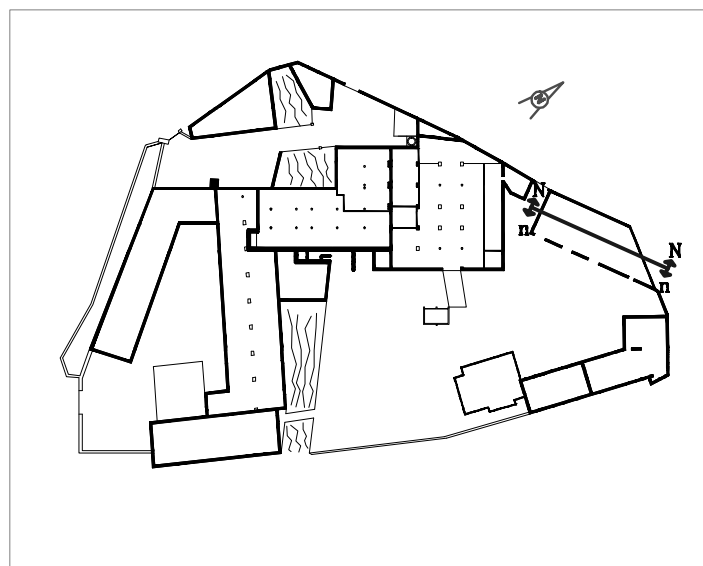

"MOLI DELS PASIEGO" DE SUECA (VALENCIA)
ESTUDIO CONSTRUCTIVO
PFC-ARQUITECTURA TECNICA

Plano: Nave de los Trasteros Sección N-N, n-n
 Esc 1/100

EA16

ALUMNO: Juan Ramon Pascual Carbonell
 TUTOR: Luis Cortés Meseguer

