
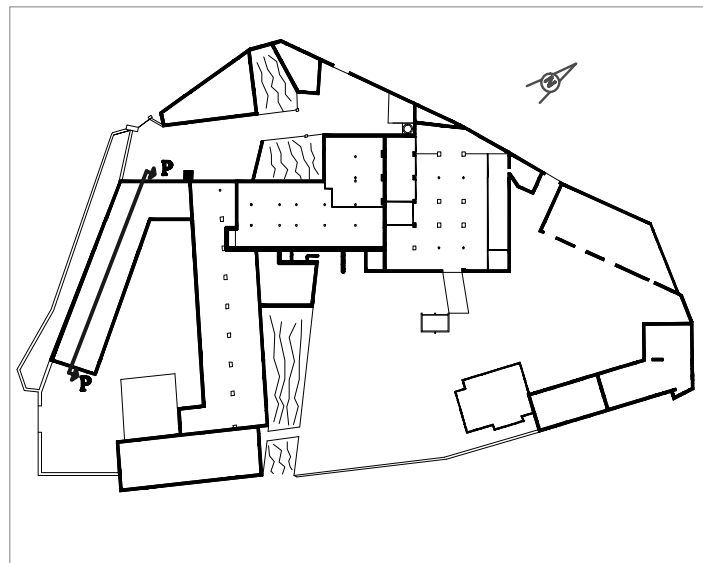


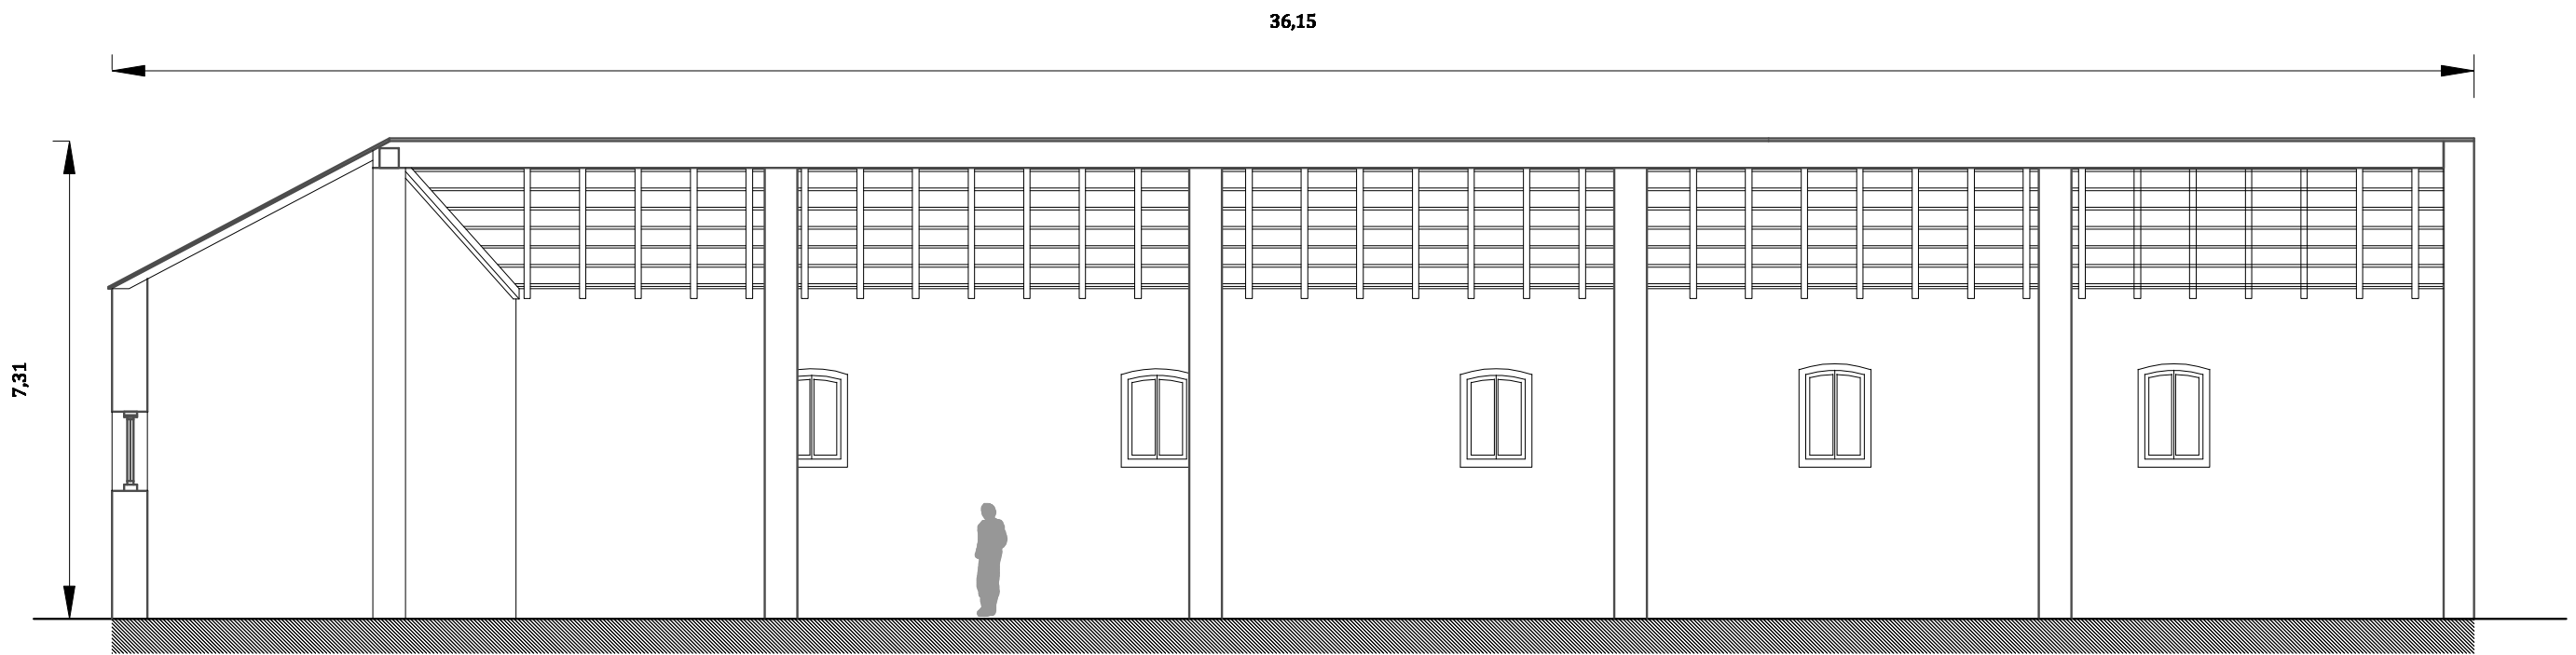

"MOLI DELS PASIEGO" DE SUECA (VALENCIA)
ESTUDIO CONSTRUCTIVO
PFC-ARQUITECTURA TECNICA

Plano: Nave Almacen Sección P-P
Esc 1/100

EA20

ALUMNO: Juan Ramon Pascual Carbonell
TUTOR: Luis Cortés Meseguer

