
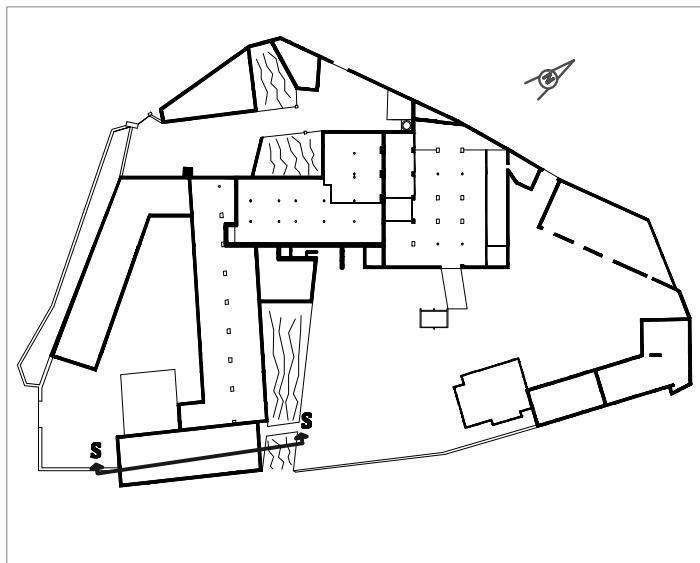


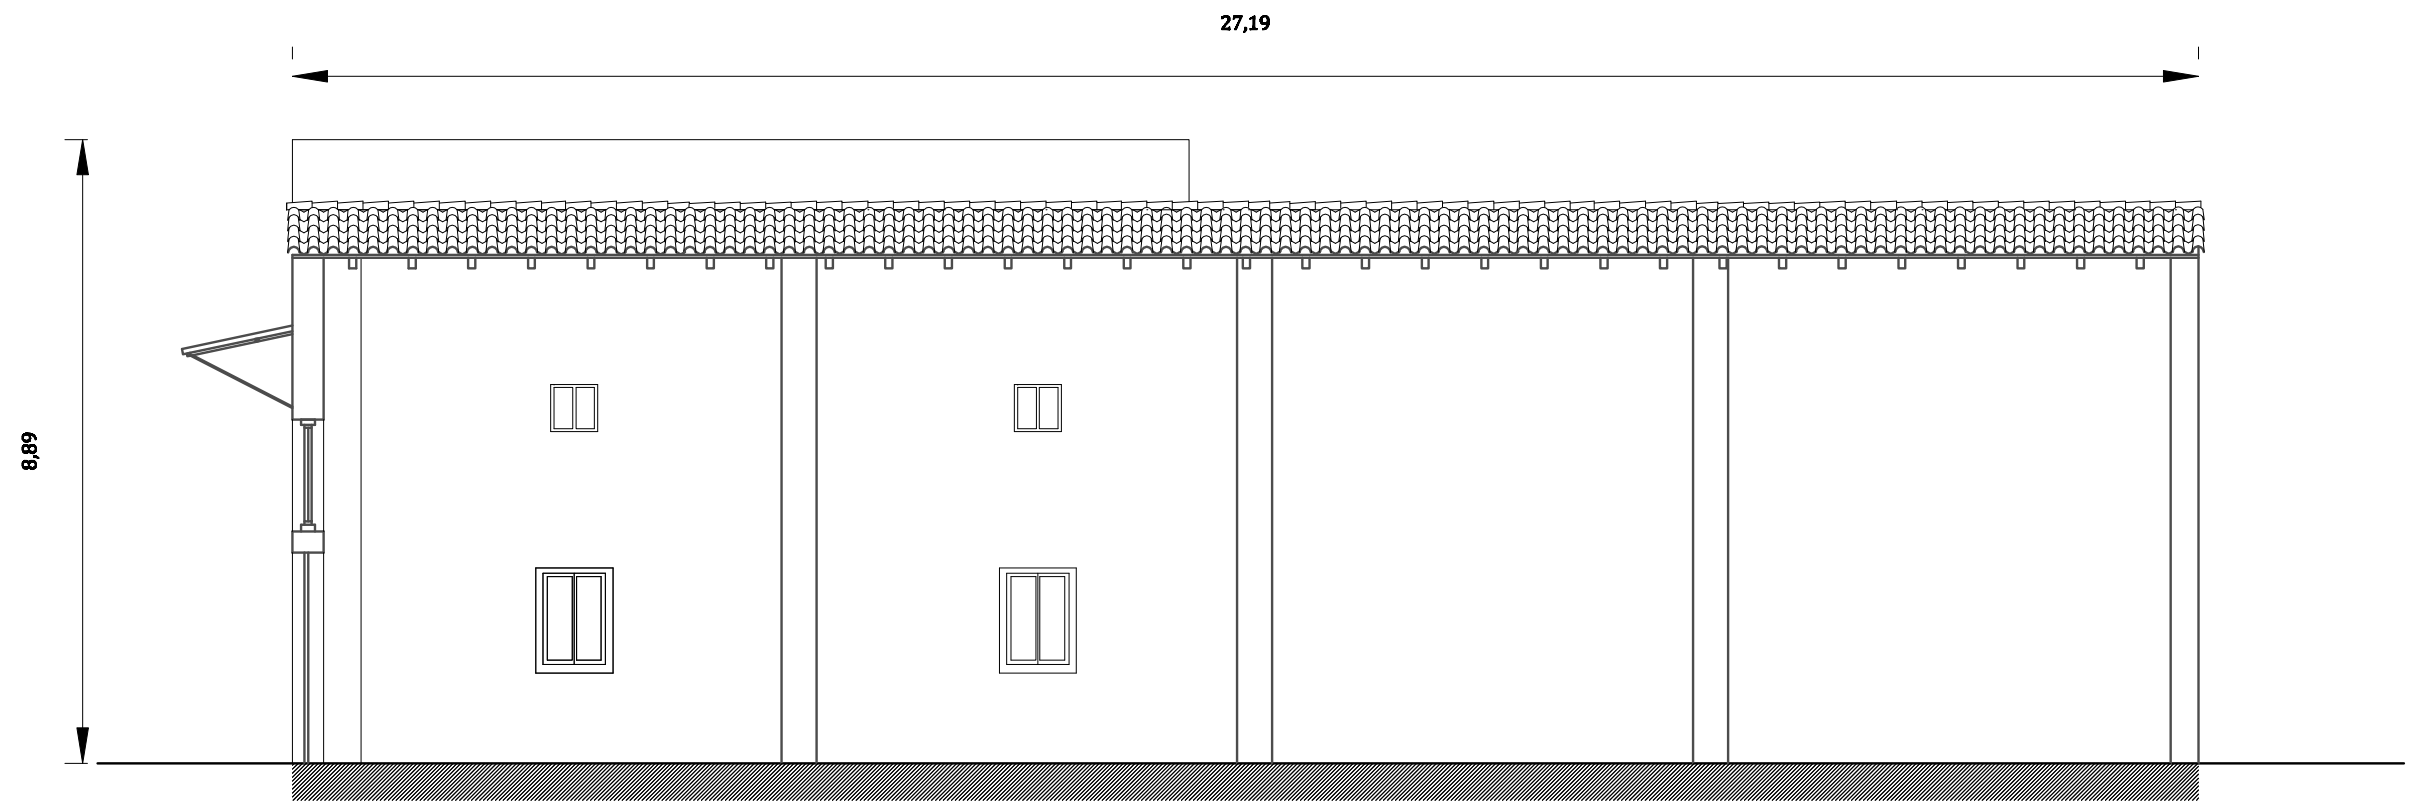

"MOLI DELS PASIEGO" DE SUECA (VALENCIA)
ESTUDIO CONSTRUCTIVO
PFC-ARQUITECTURA TECNICA

Plano: Almacen Porche Sección S-S
Esc 1/100

EA22

ALUMNO: Juan Ramon Pascual Carbonell
TUTOR: Luis Cortés Meseguer

