
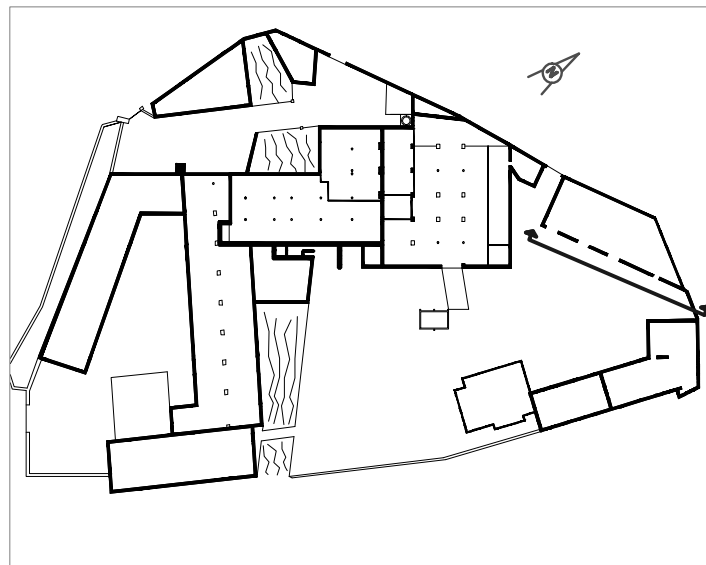


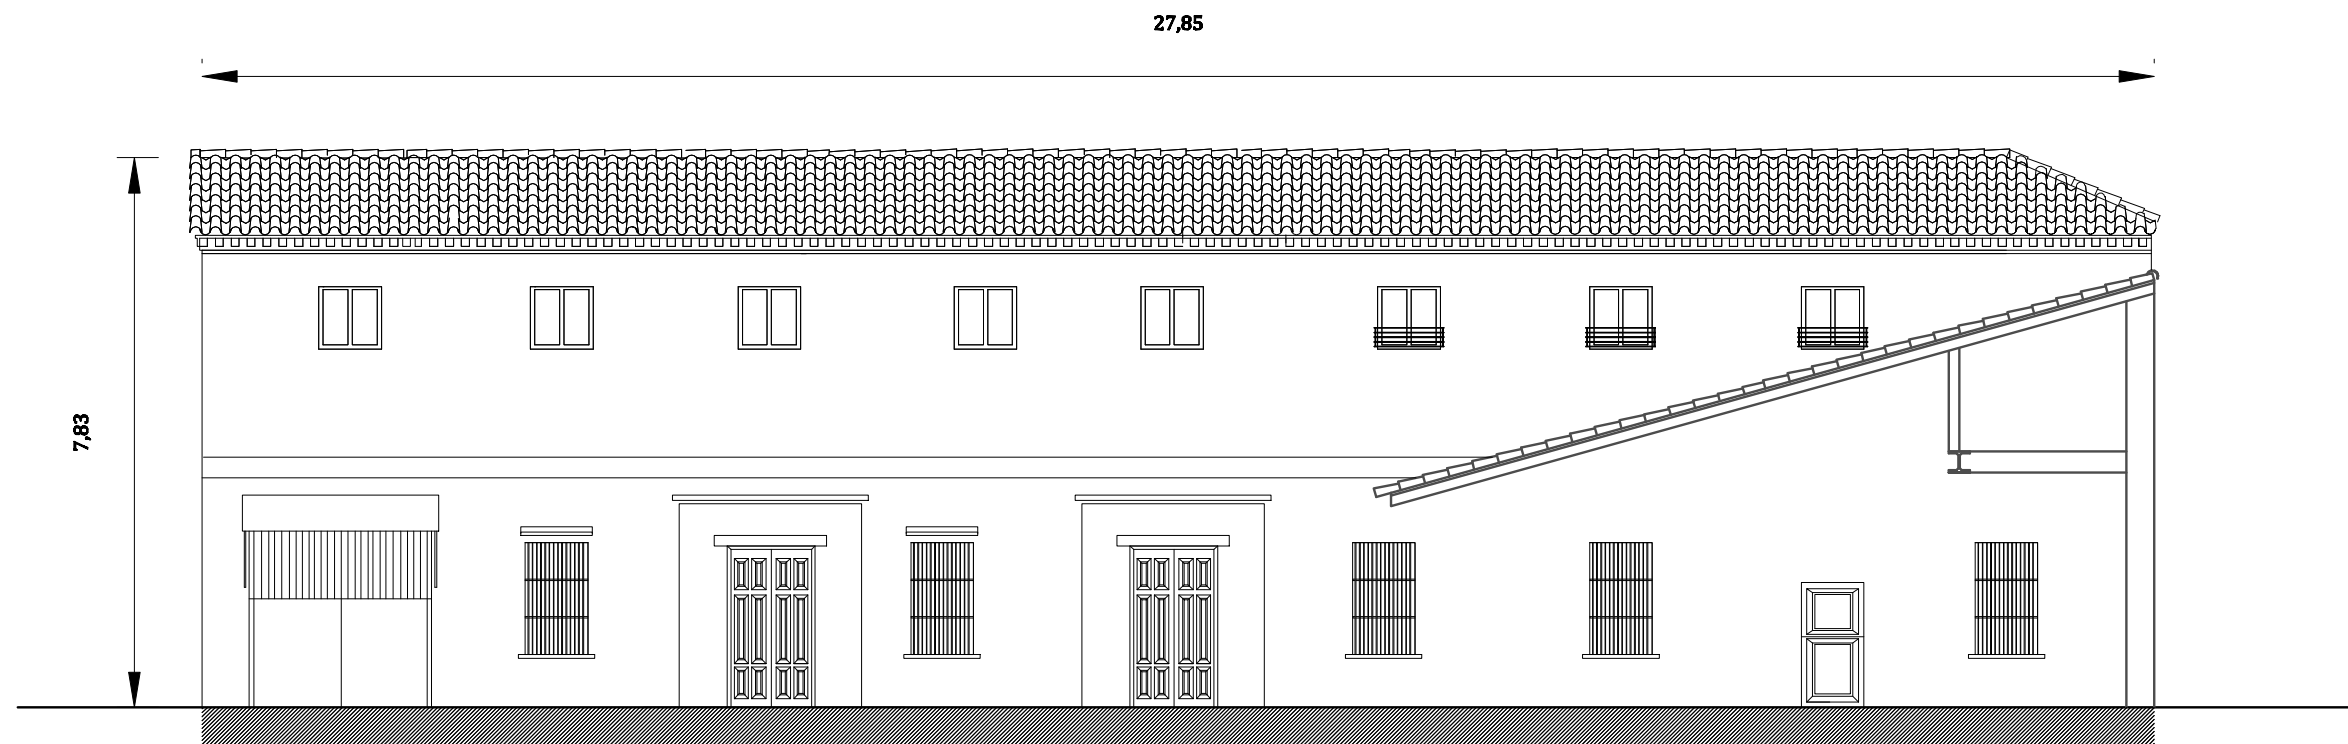

"MOLI DELS PASIEGO" DE SUECA (VALENCIA)
ESTUDIO CONSTRUCTIVO
PFC-ARQUITECTURA TECNICA

Plano: Alzado de los Trasteros
Esc 1/100

EAA05

ALUMNO: Juan Ramon Pascual Carbonell
TUTOR: Luis Cortés Meseguer

