
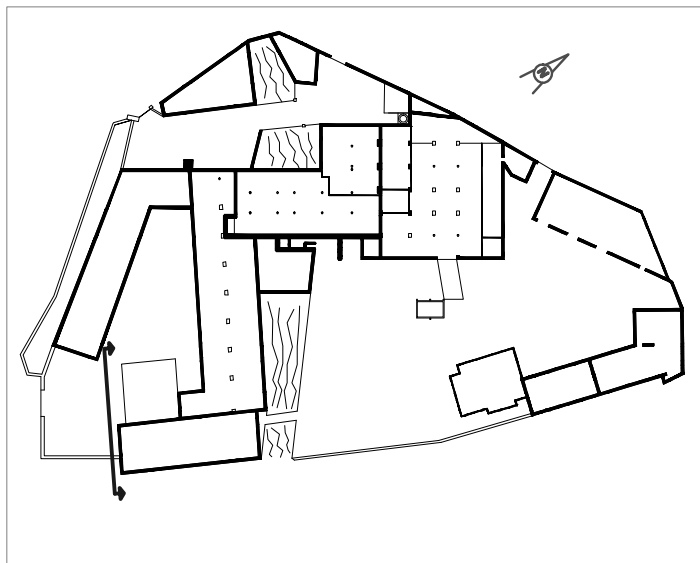


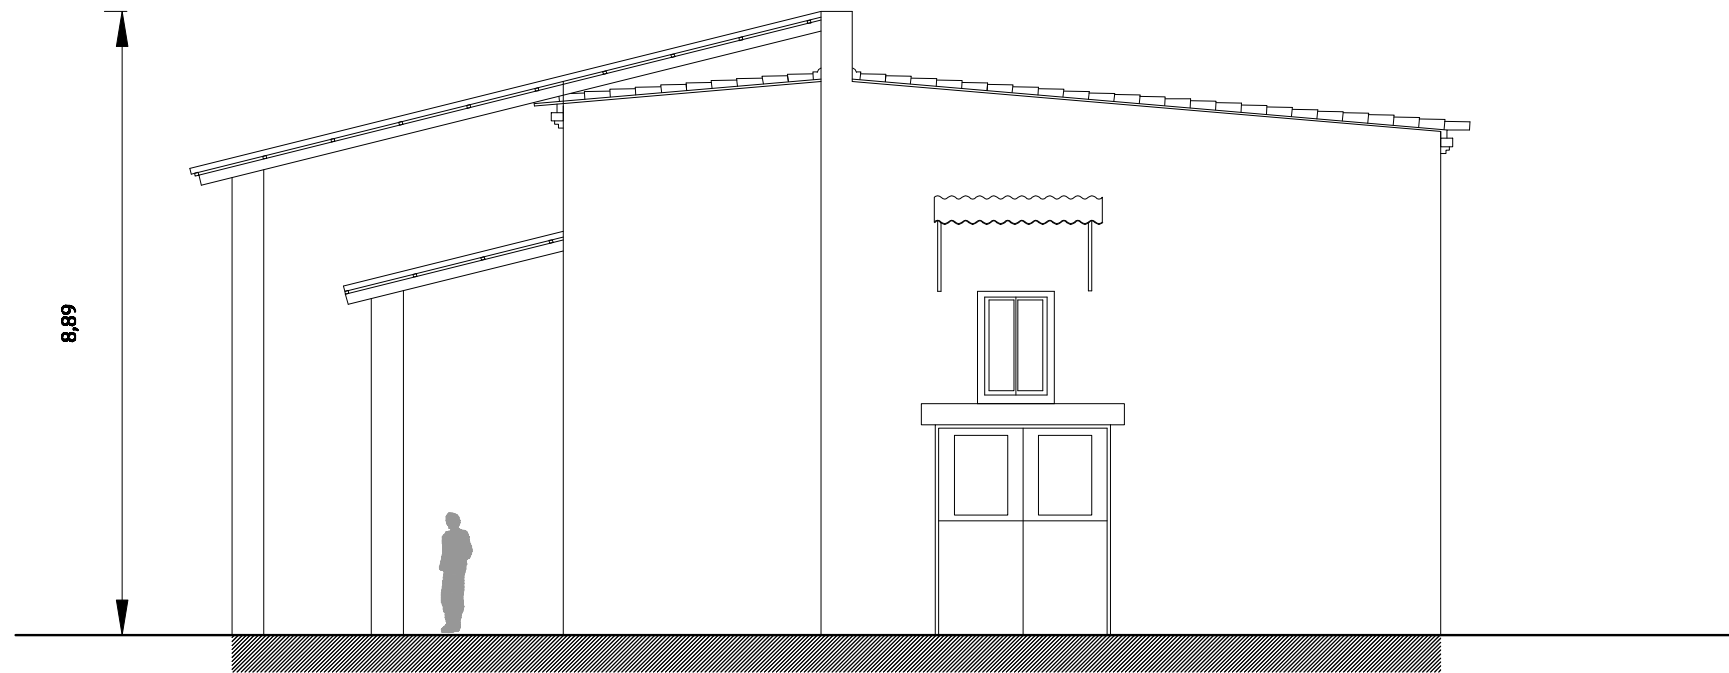

"MOLI DELS PASIEGO" DE SUECA (VALENCIA)
ESTUDIO CONSTRUCTIVO
PFC-ARQUITECTURA TECNICA

Plano: Almacen Porche Alzado
Esc 1/100

EAA07

ALUMNO: Juan Ramon Pascual Carbonell
TUTOR: Luis Cortés Meseguer

