
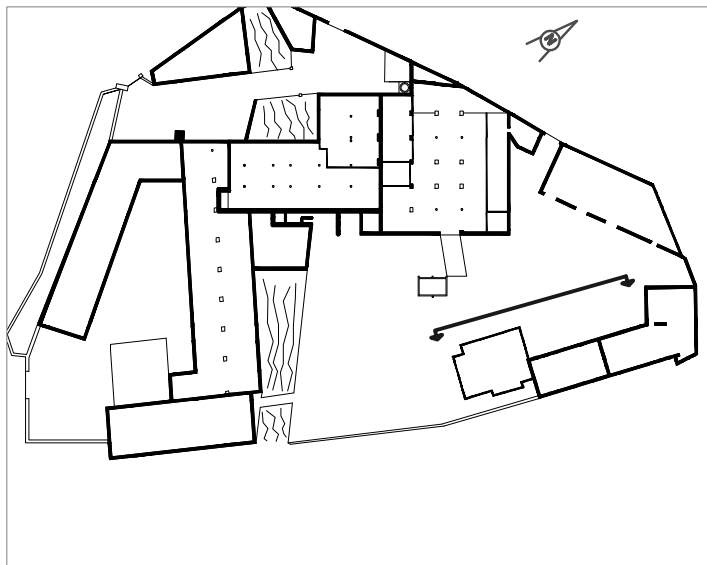


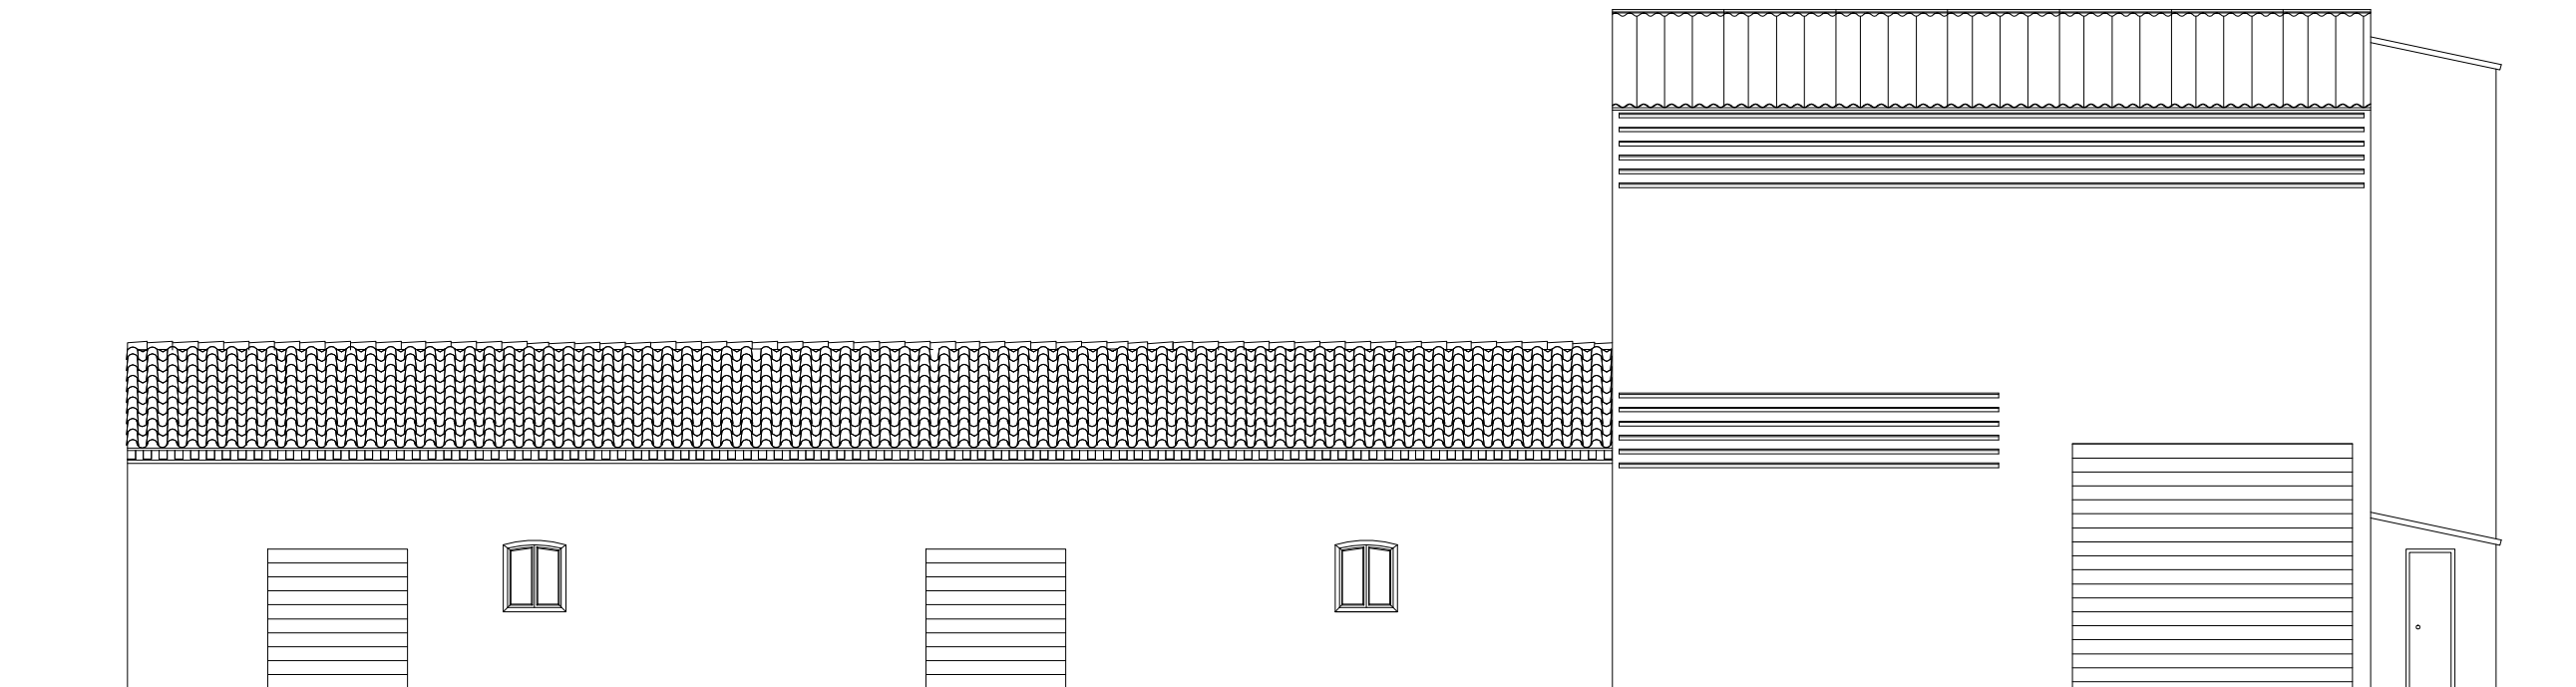

"MOLI DELS PASIEGO" DE SUECA (VALENCIA)
ESTUDIO CONSTRUCTIVO
PFC-ARQUITECTURA TECNICA

Plano: Secadora-Almacen Venta de Arroz Alzado
Esc 1/100 **EAA08**

ALUMNO: Juan Ramon Pascual Carbonell
TUTOR: Luis Cortés Meseguer

Escuela Técnica Superior
de Gestión en la Edificación

