



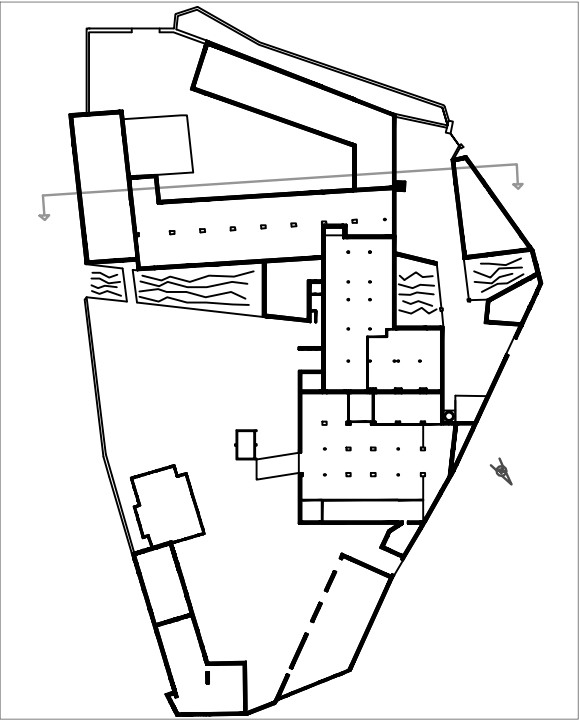

"MOLÍ DEIS PASIEGO" DE SUECA (VALENCIA)
ESTUDIO CONSTRUCTIVO
PRC-ARQUITECTURA TÉCNICA

Plano: Fachada lateral del Molino Alzado
Esc: 1/250
EAA10

ALUMNO: Juan Ramon Pascual Carbonell
TUTOR: Luis Cortés Meseguer

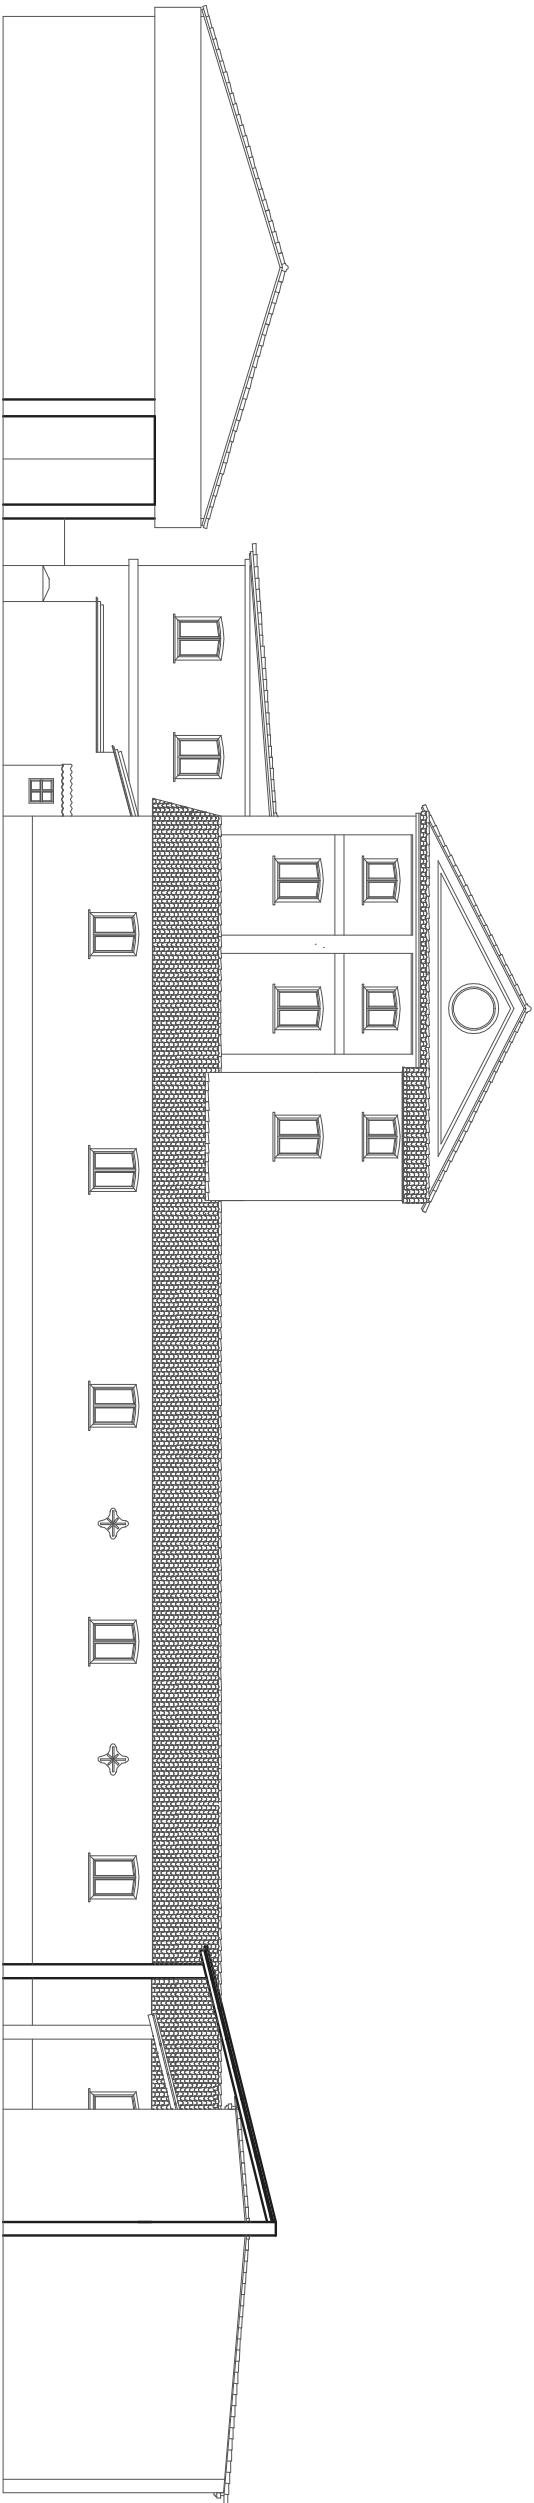