


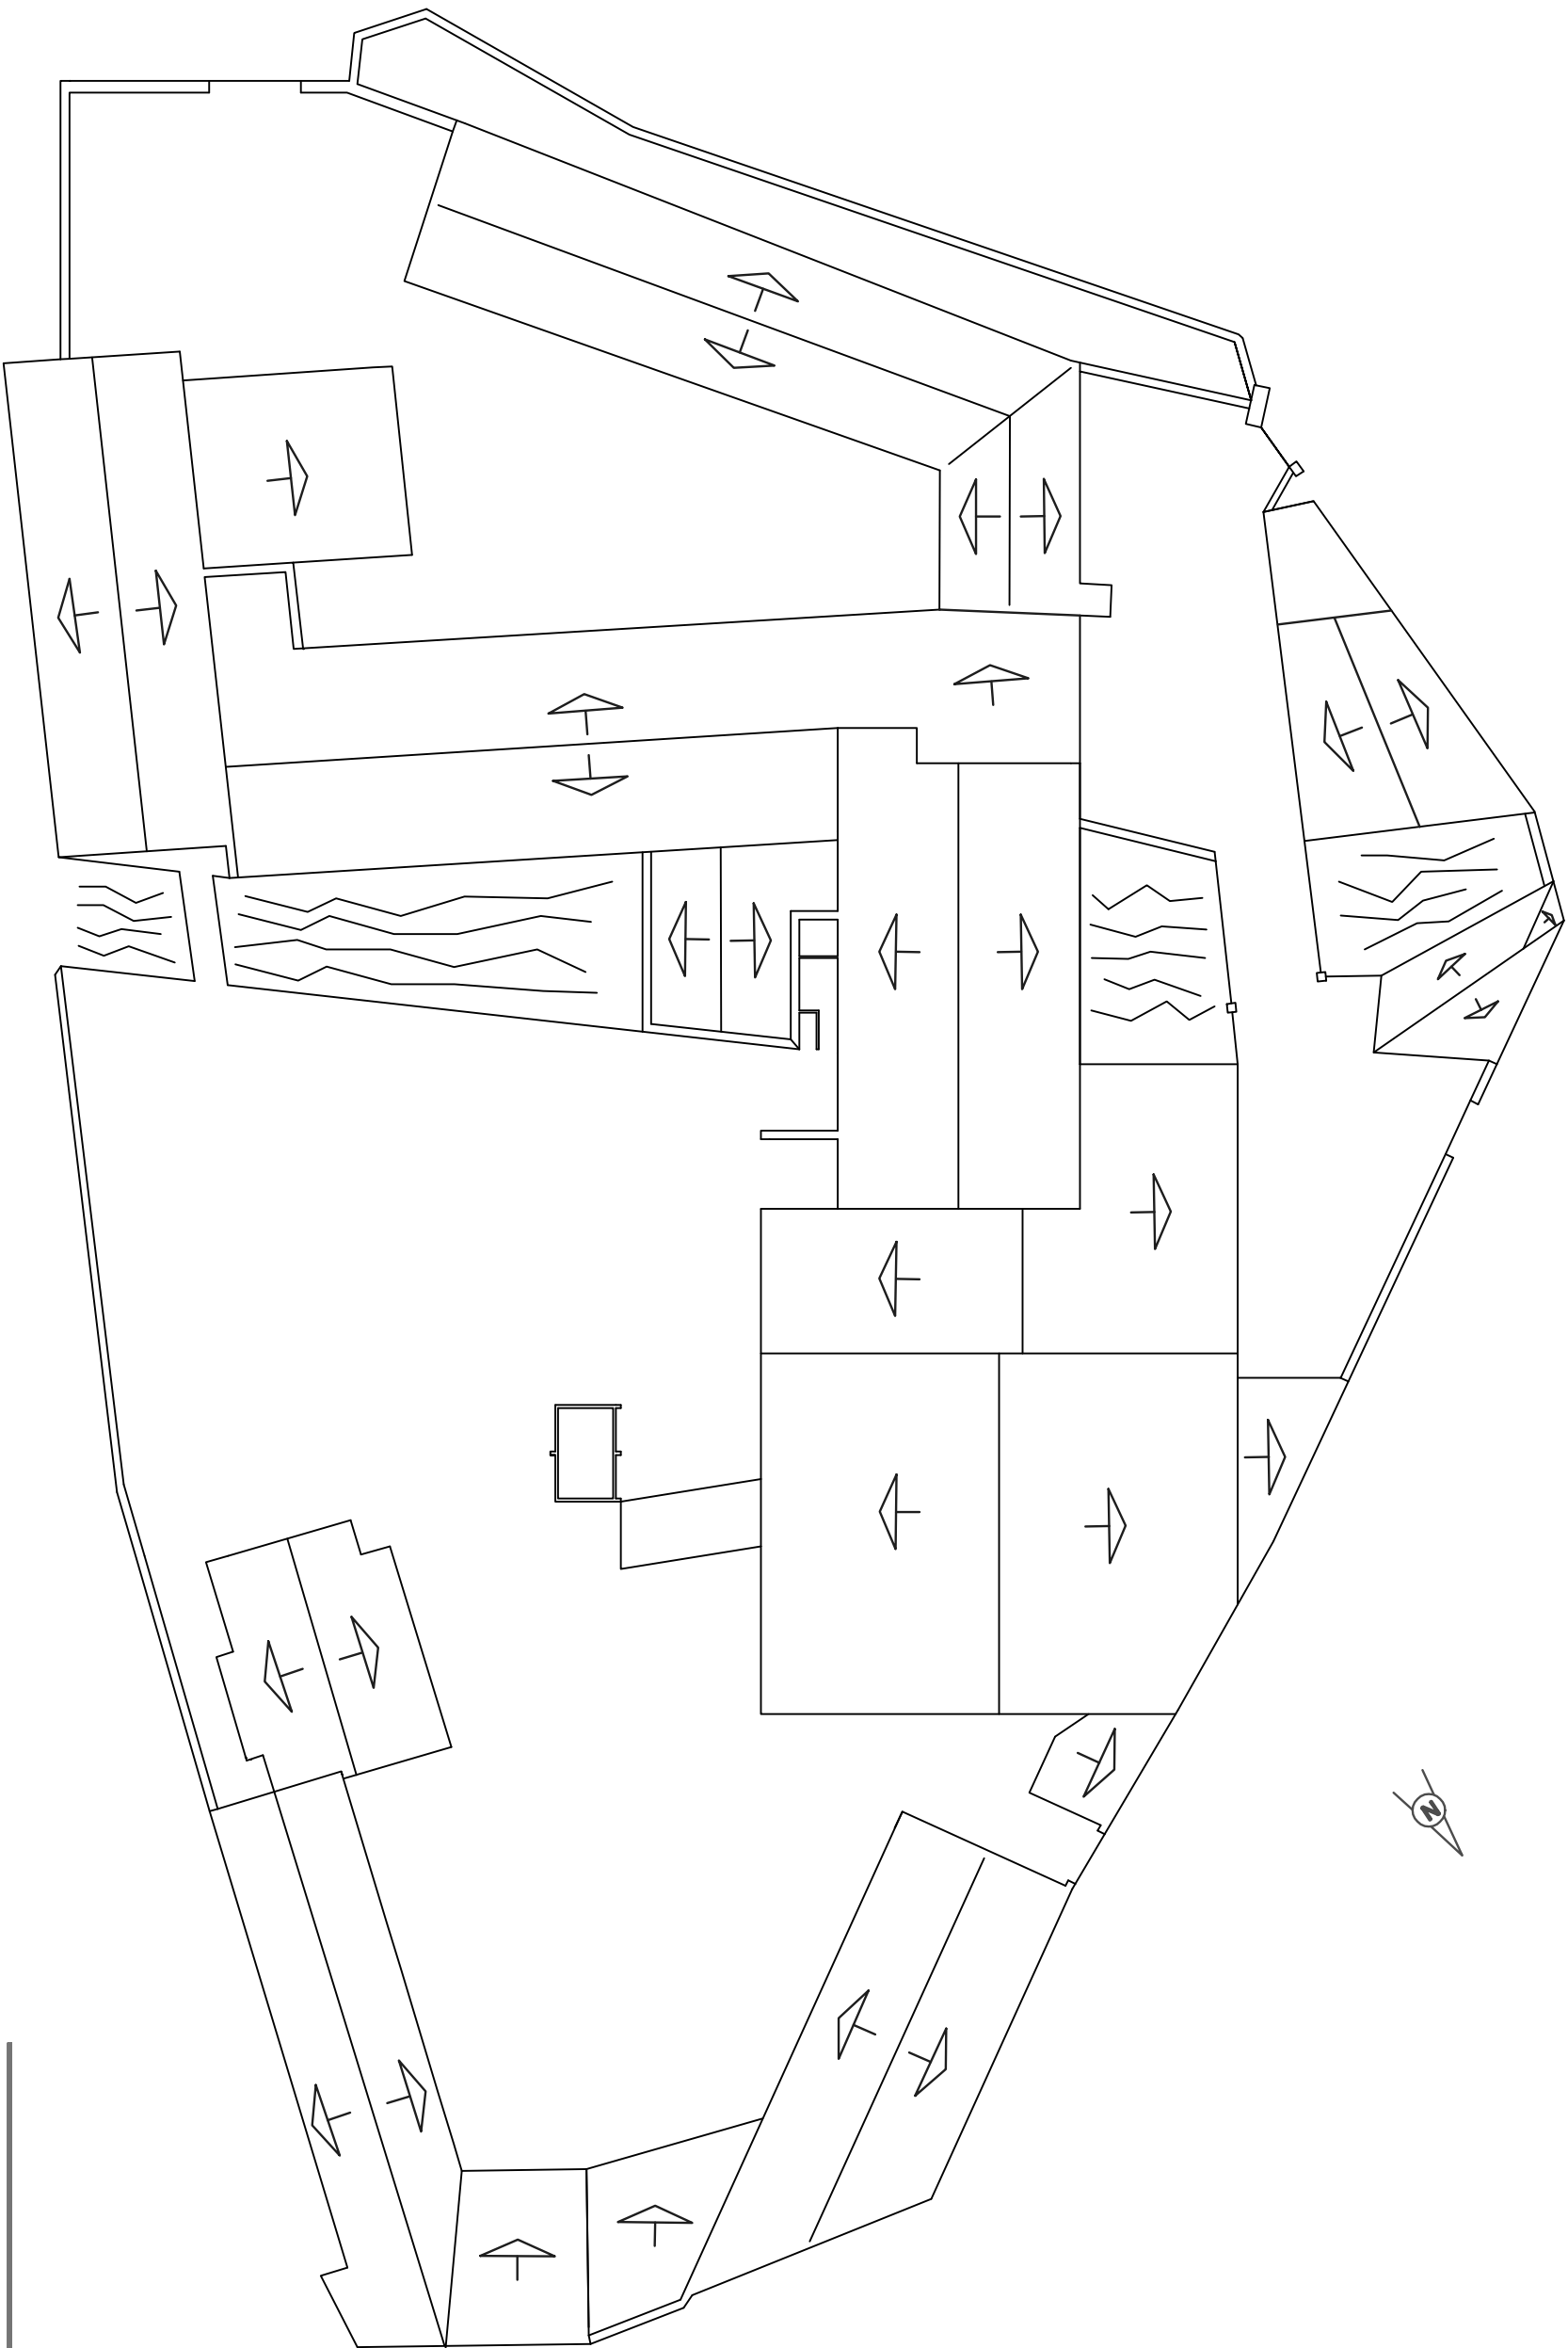

"MOLÍ DELS PASIEGO" DE SUECA (VALENCIA)
ESTUDIO CONSTRUCTIVO
PRC-ARQUITECTURA TÉCNICA

Plano: Plano de Cubiertas
Esc: 1/350

EAC01

ALUMNO: Juan Ramon Pascual Carbonell
TUTOR: Lluís Cortés Meseguer

