



LOCALIZACIÓN

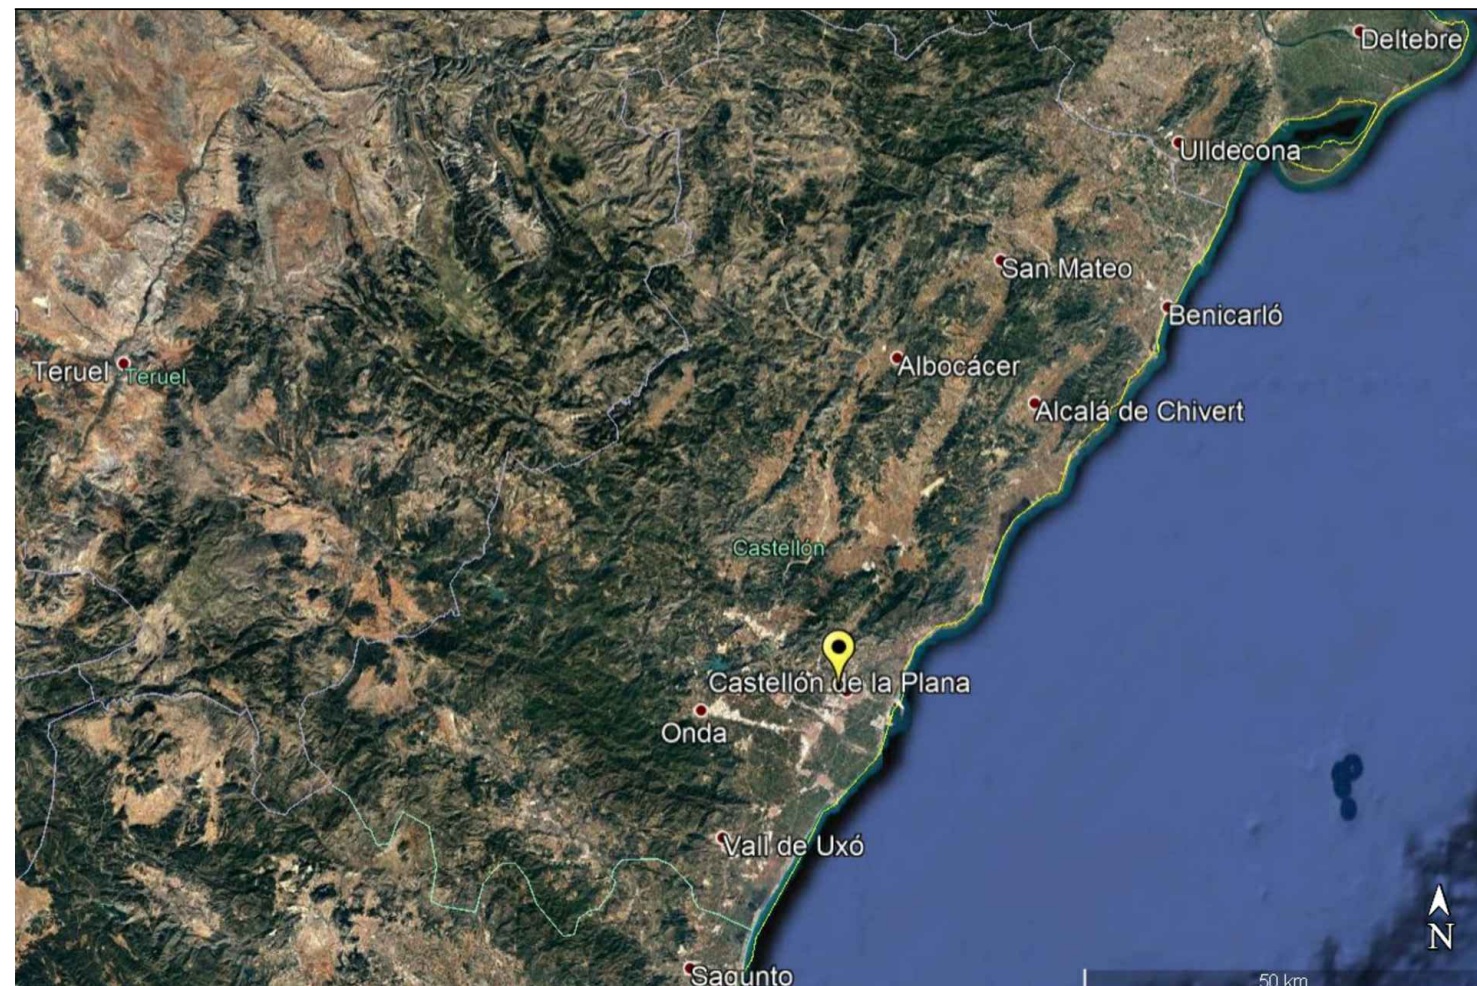

SITUACIÓN

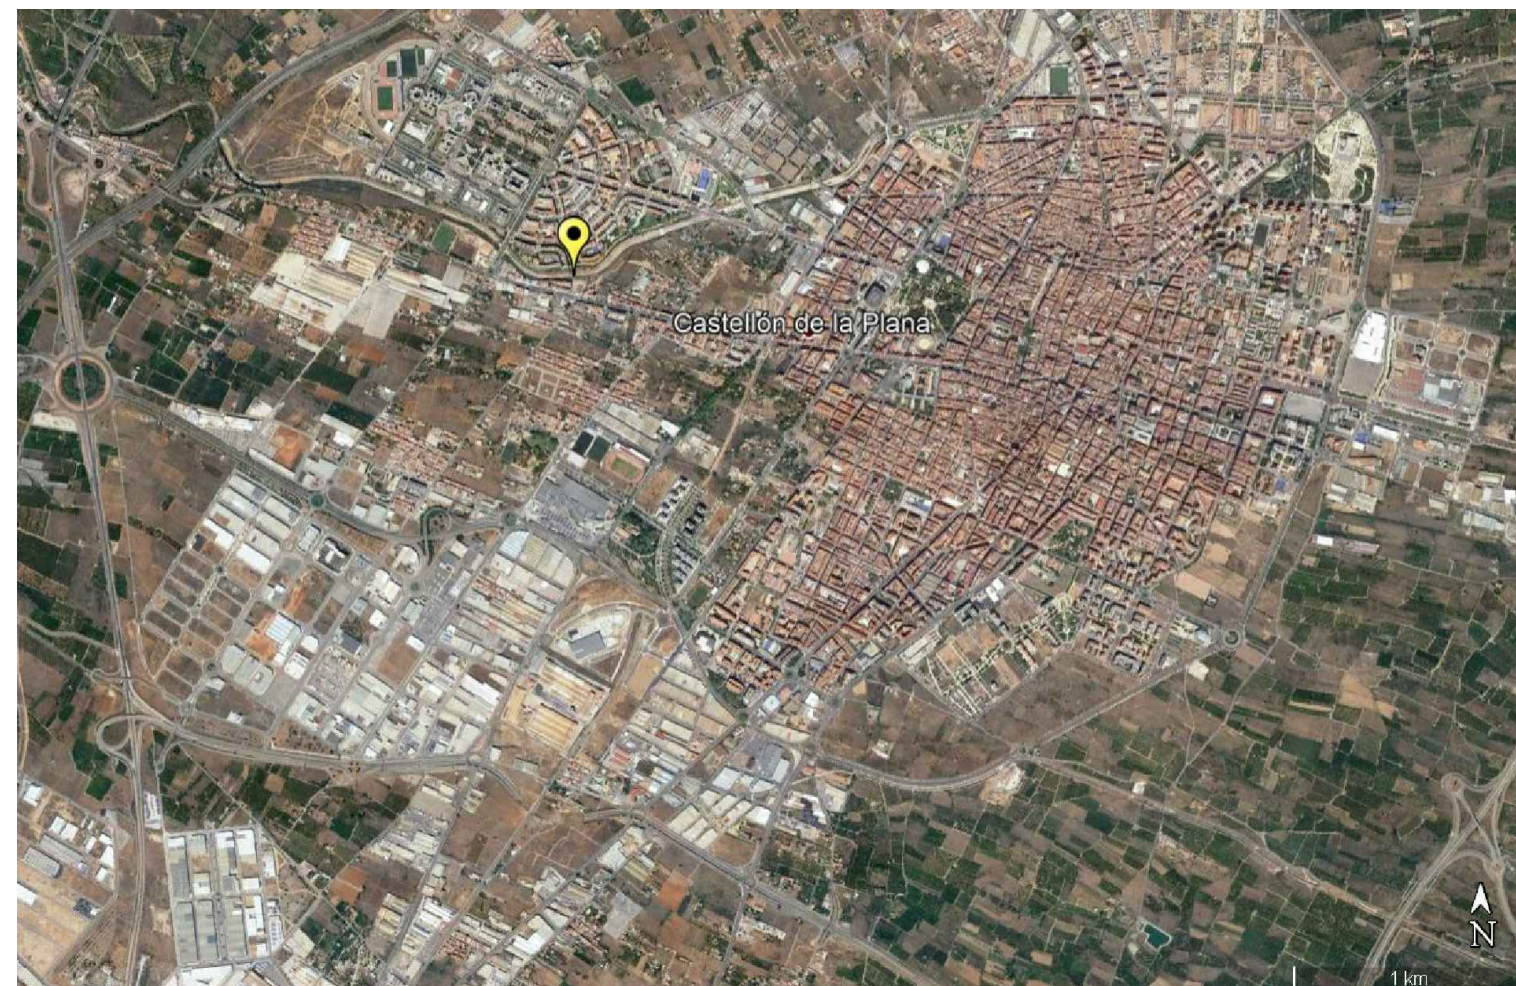

EMPLAZAMIENTO



VISTA AÉREA



UNIVERSITAT POLITÈCNICA
DE VALÈNCIA



ESCUELA TÉCNICA SUPERIOR DE INGENIEROS DE
CAMINOS, CANALES Y PUERTOS

TÍTULO DEL PROYECTO de CONSTRUCCIÓN:
PROLONGACIÓN DE LA CALLE JESÚS MARTÍ MARTÍN HACIA LA AVD. DE ALCORA
(Castellón de la Plana)

AUTOR DEL PROYECTO:
PEDRO VILAR FERRERO

[Signature]

ESCALAS:
SIN ESCALA

GRÁFICAS A-3:

TÍTULO DEL PLANO:
SITUACIÓN Y EMPLAZAMIENTO

Nº DE PLANO:
1
HOJA 1 de 1

FECHA:
MAYO 2018