



PLANTA CENTAL.
ESCALA: 1/500

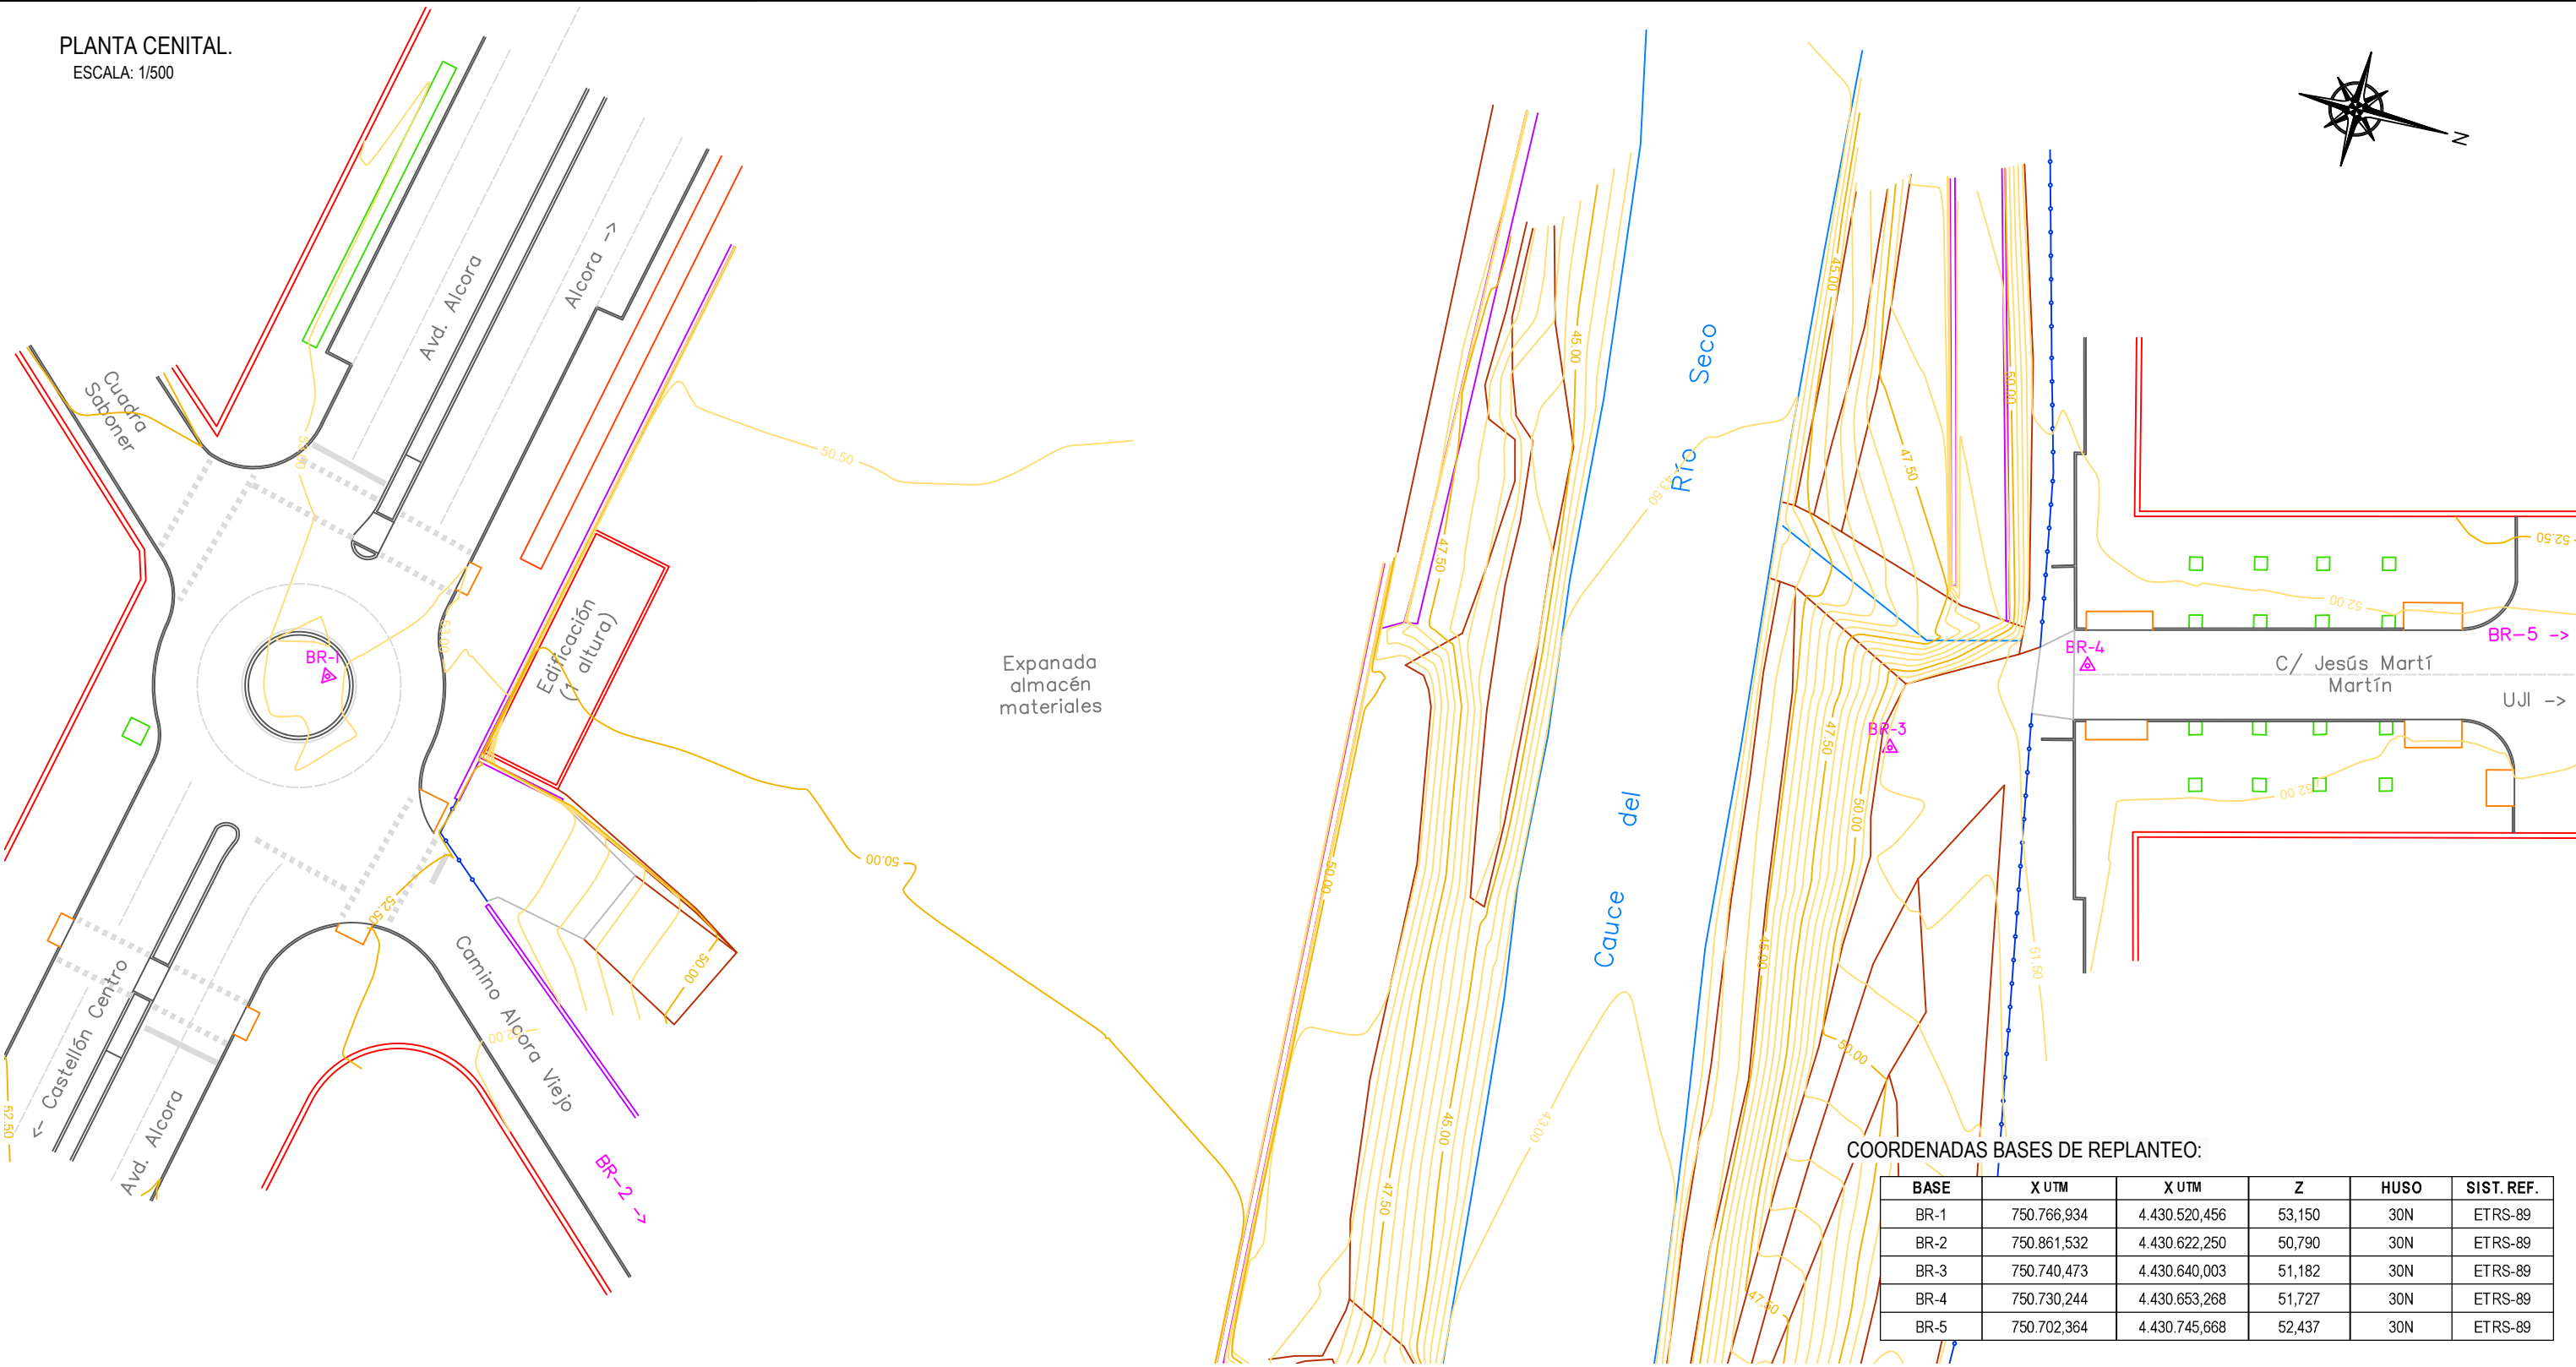

COORDENADAS BASES DE REPLANTEO:

BASE	X UTM	X UTM	Z	HUSO	SIST. REF.
BR-1	750.766,934	4.430.520,456	53,150	30N	ETRS-89
BR-2	750.861,532	4.430.622,250	50,790	30N	ETRS-89
BR-3	750.740,473	4.430.640,003	51,182	30N	ETRS-89
BR-4	750.730,244	4.430.653,268	51,727	30N	ETRS-89
BR-5	750.702,364	4.430.745,668	52,437	30N	ETRS-89

SECCIÓN LONGITUDINAL.
ESCALA: 1/500

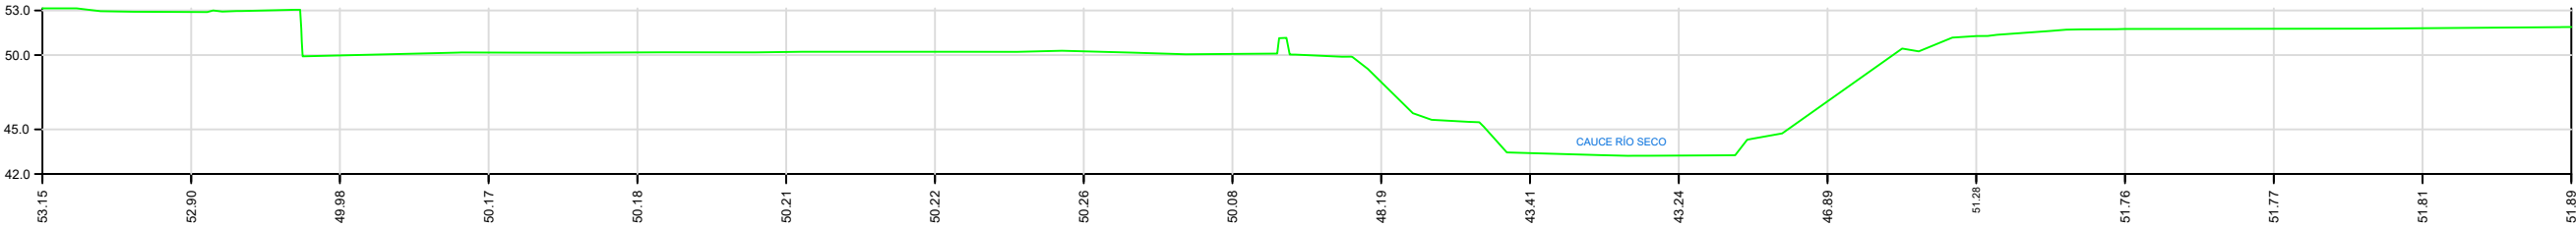

UNIVERSITAT POLITÈCNICA
DE VALÈNCIA



ESCUELA TÉCNICA SUPERIOR DE INGENIEROS DE
CAMINOS, CANALES Y PUERTOS

TÍTULO DEL PROYECTO de CONSTRUCCIÓN:
PROLONGACIÓN DE LA CALLE JESÚS MARTÍ MARTÍN HACIA LA AVD. DE ALCORA
(Castellón de la Plana)

AUTOR DEL PROYECTO:

PEDRO VILAR FERRERO



ESCALAS:

1 : 500

GRÁFICAS A-3:



TÍTULO DEL PLANO:

ESTADO ACTUAL Y TOPOGRAFÍA

Nº DE PLANO:

2

HOJA 1 de 1

FECHA:

MAYO 2018