


PLANTA CENTAL.
ESCALA: 1/400

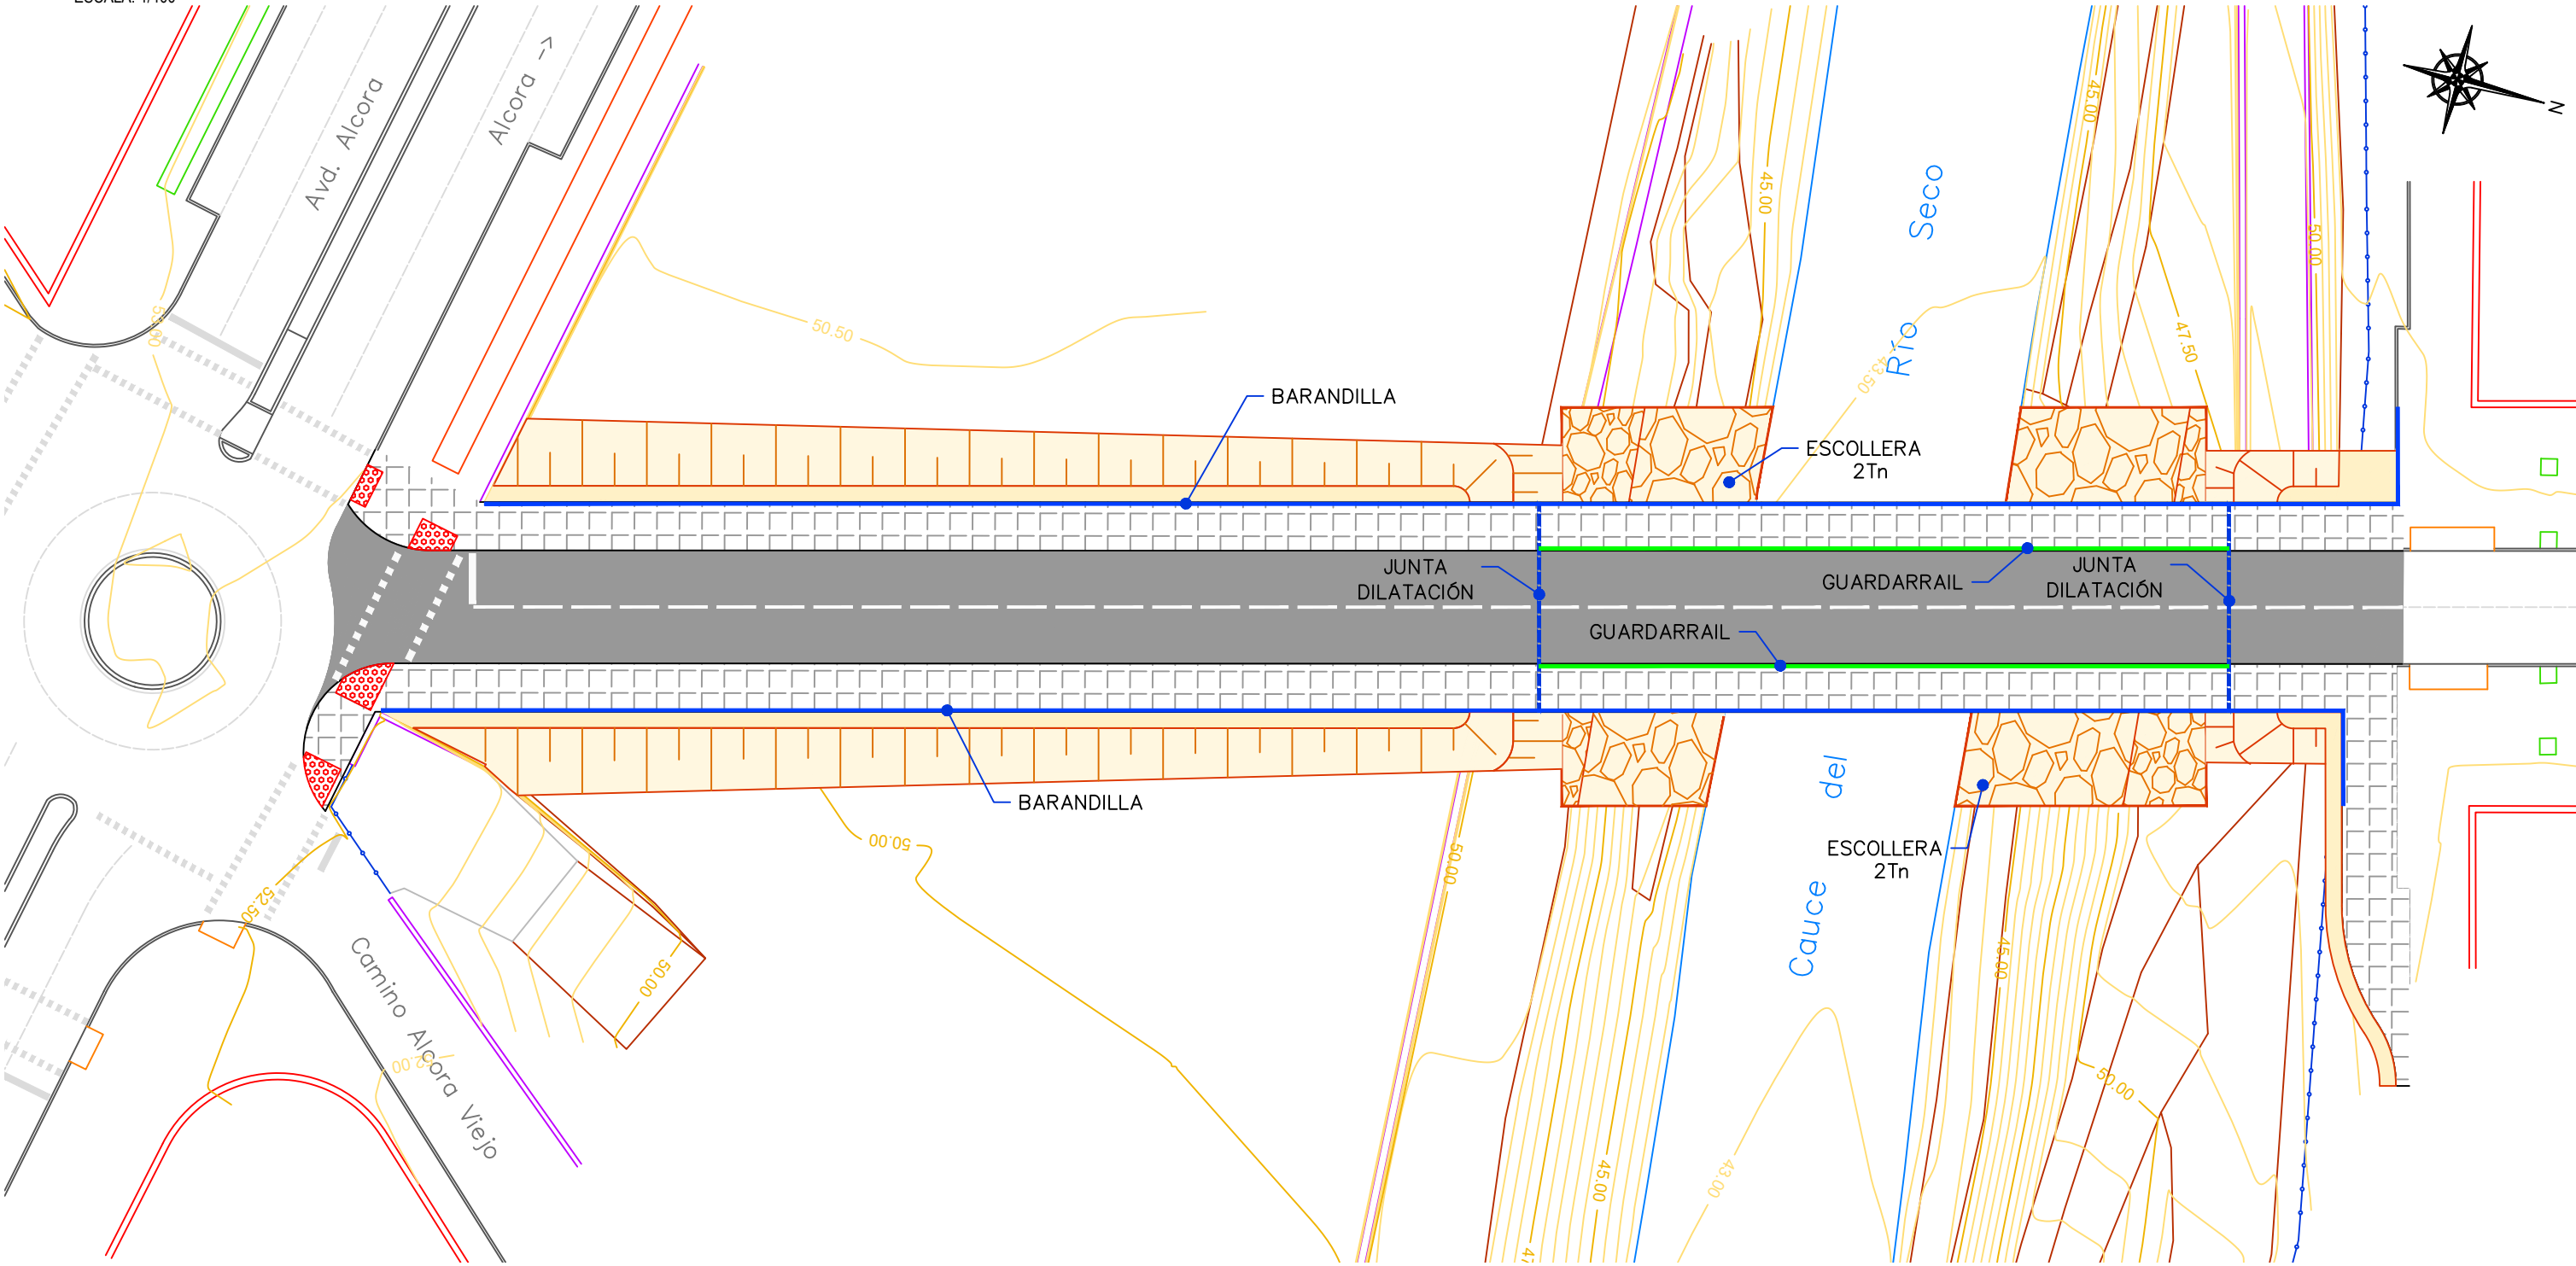

SECCIÓN LONGITUDINAL.
ESCALA: 1/400

