



LOCALIZACIÓN DE SECCIONES TIPO

ESCALA: 1/400

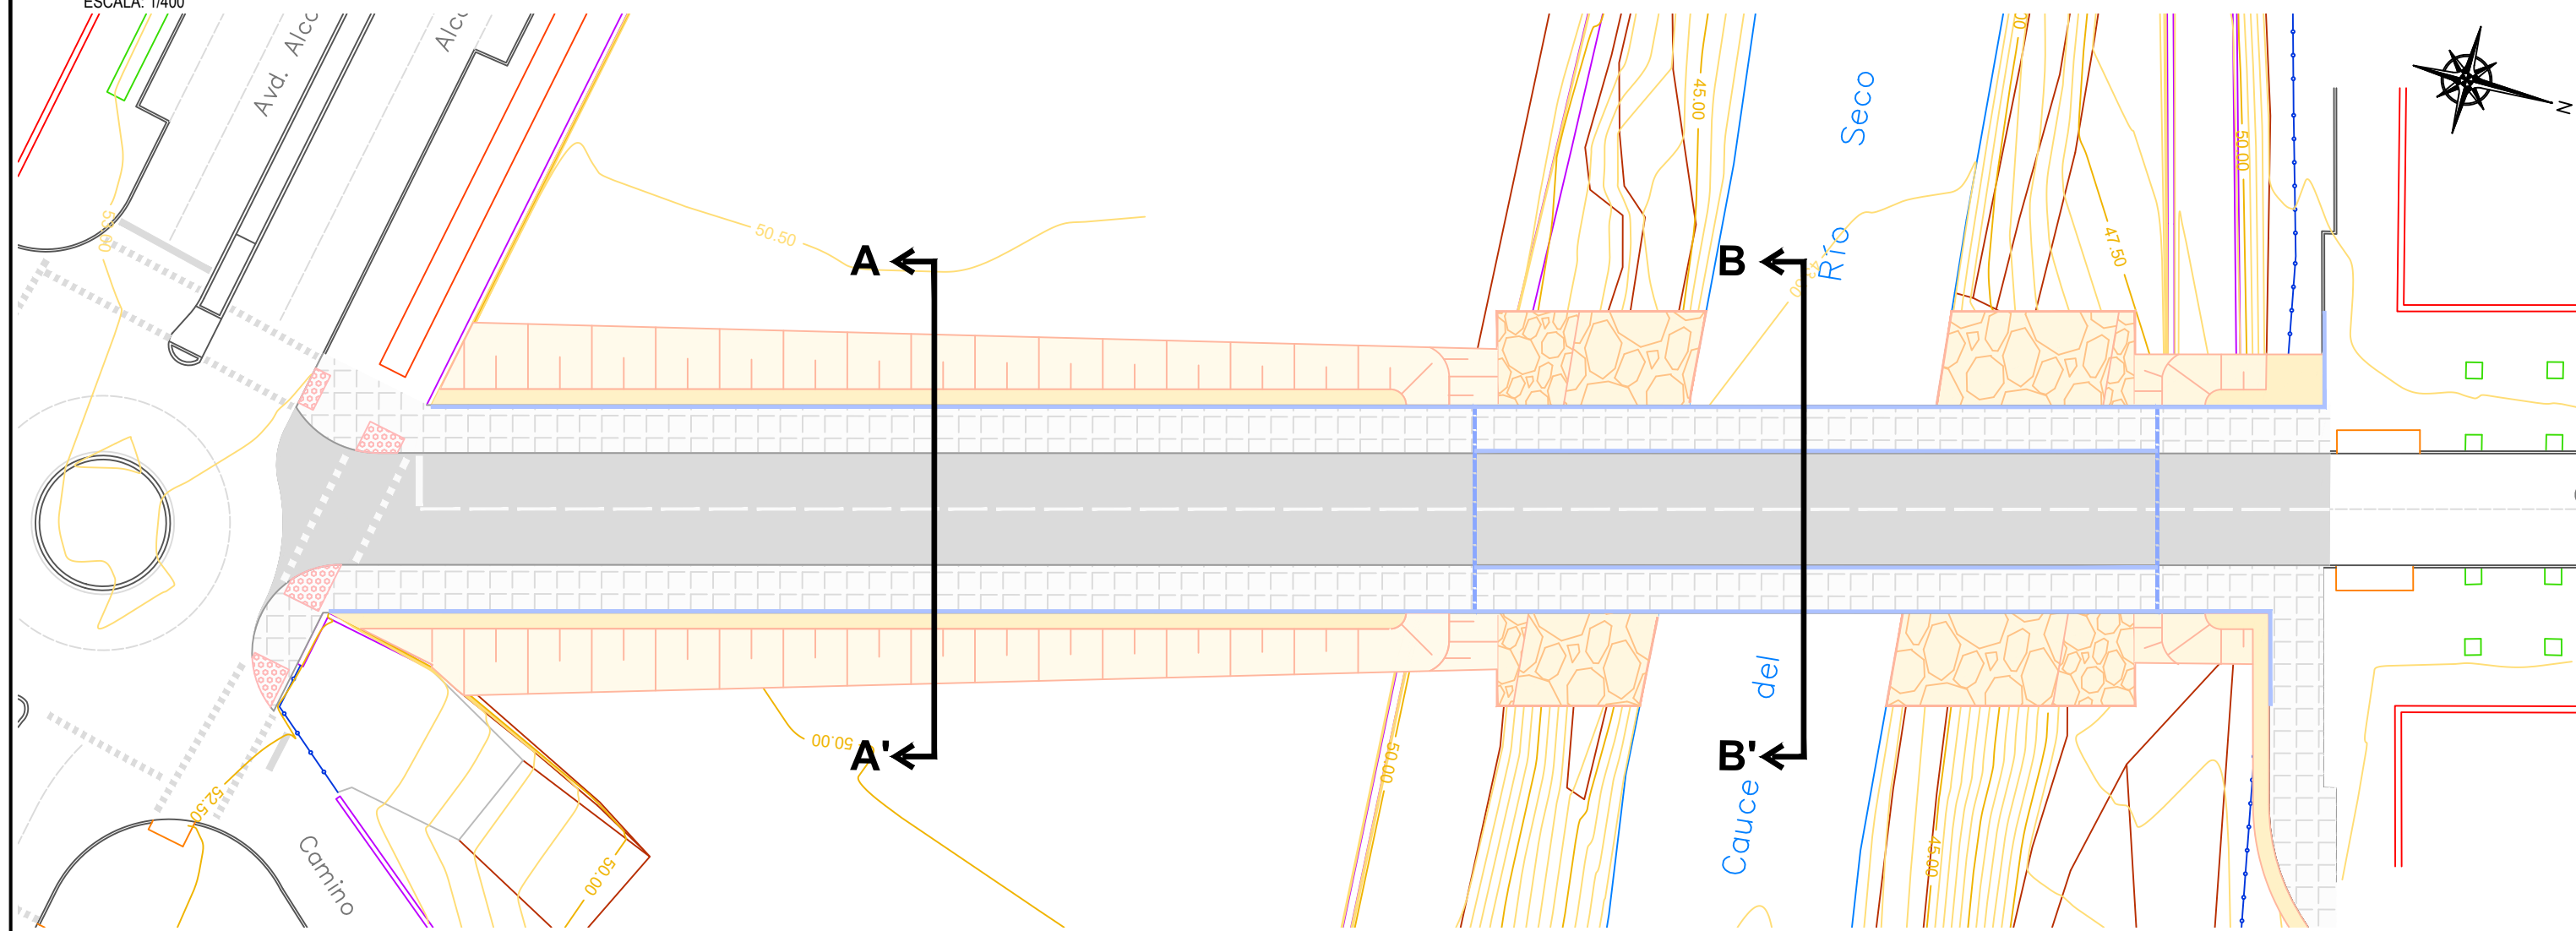

SECCIÓN TIPO A-A'


ESCALA: 1/100

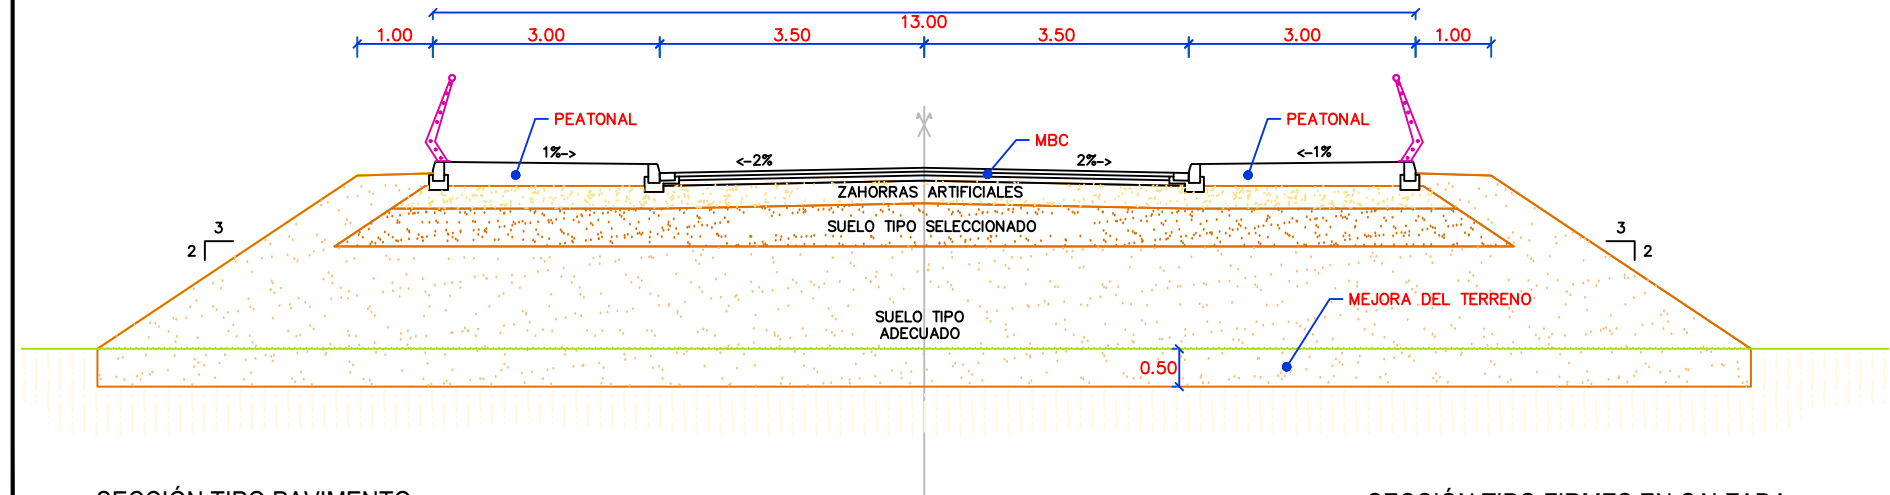

SECCIÓN TIPO PAVIMENTO


ESCALA: 1/100

ACERAS Y RECORRIDOS URBANOS

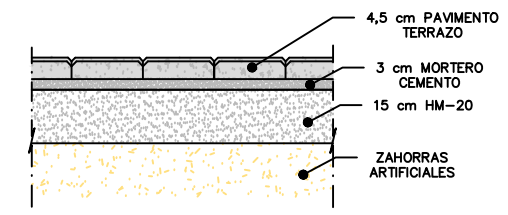


SECCIÓN TIPO FIRMES EN CALZADA

SIN ESCALA

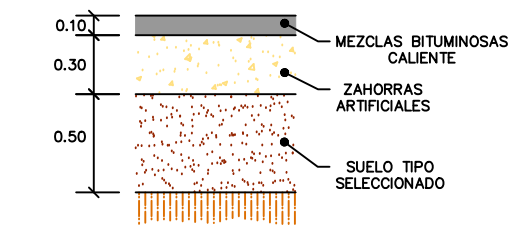

SECCIÓN TIPO PUENTE B-B'


ESCALA: 1/100

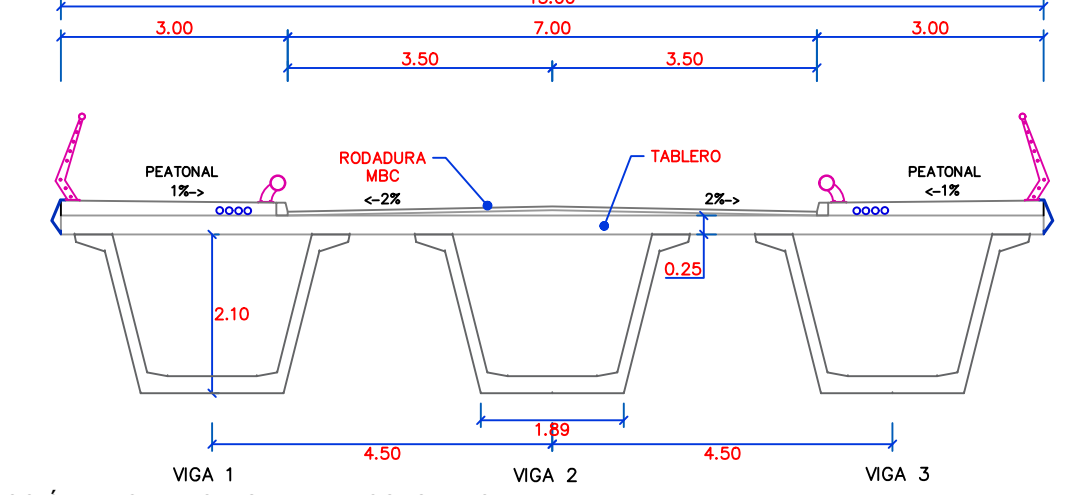

SECCIÓN TIPO MEZCLAS BITUMINOSAS EN CALIENTE

SIN ESCALA

SECCIÓN MBC SOBRE TABLERO PUENTE

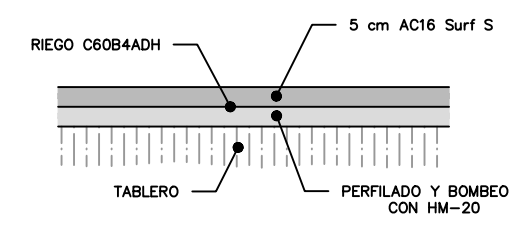

SECCIÓN MBC SOBRE EXPLANADA DE TIERRAS

