



SECCIÓN TIPO
ESCALA: 1/75

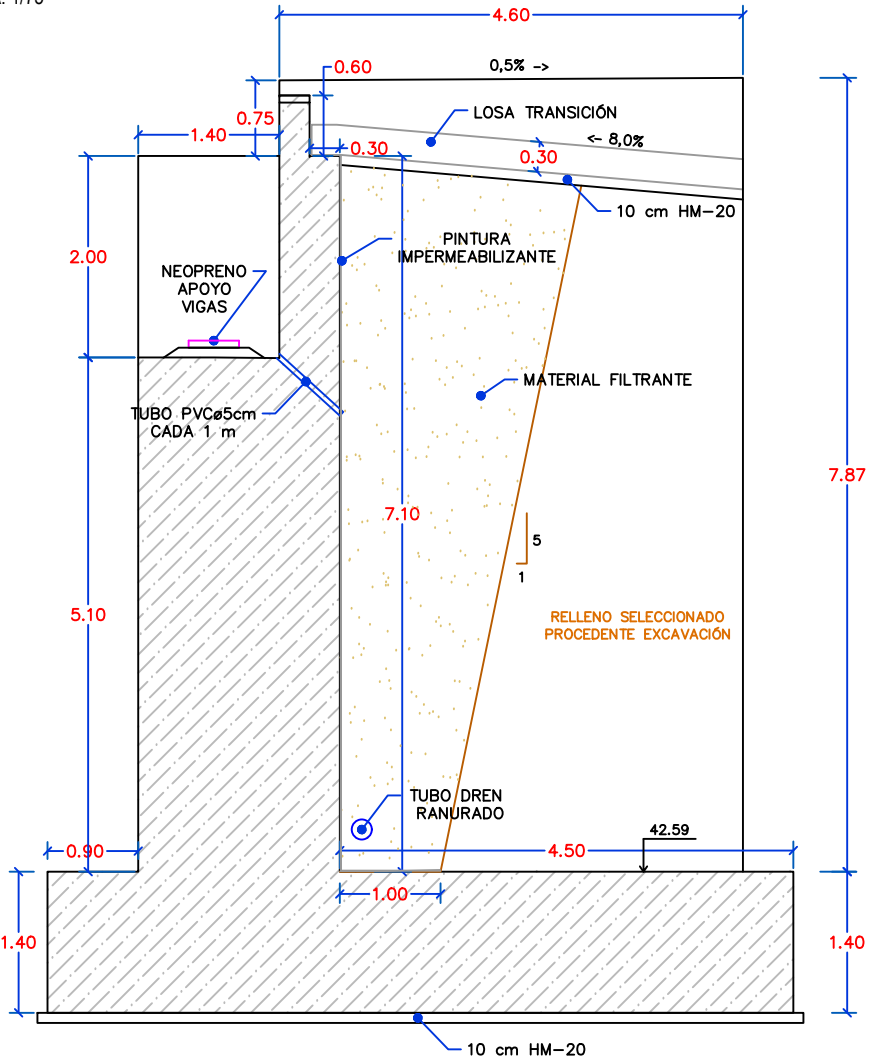


VISTA FRONTAL
ESCALA: 1/75

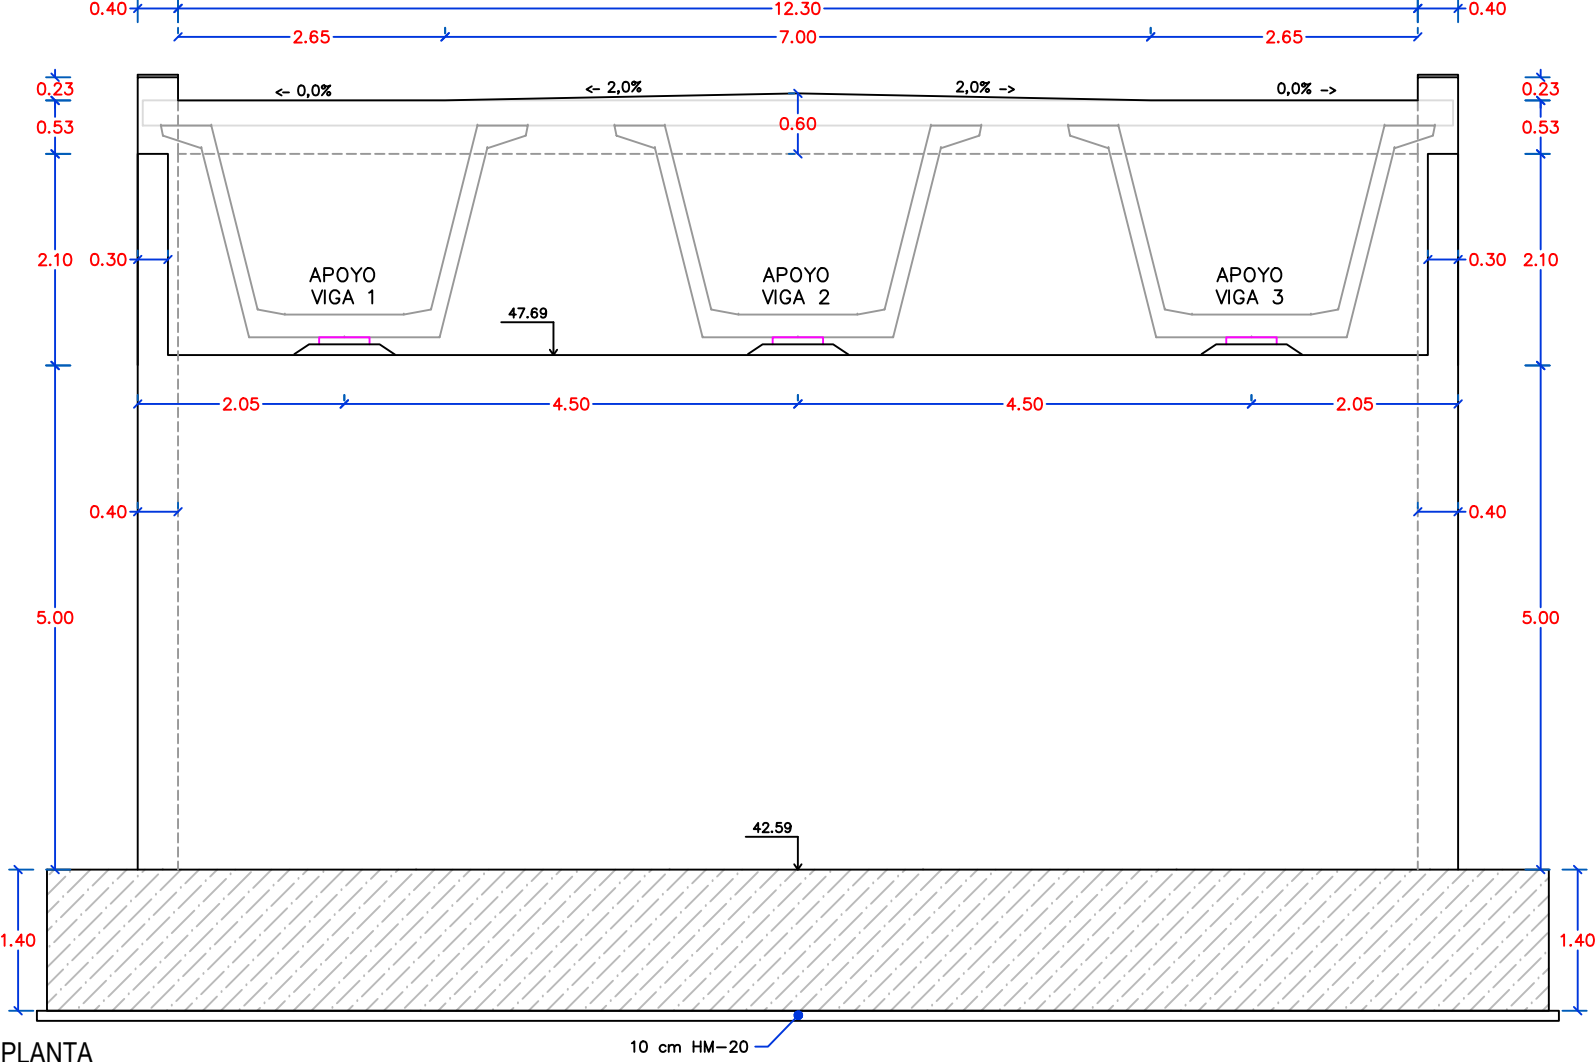


PUNTOS DE APOYO DE VIGAS

SITUACIÓN
ESCALA: 1/40

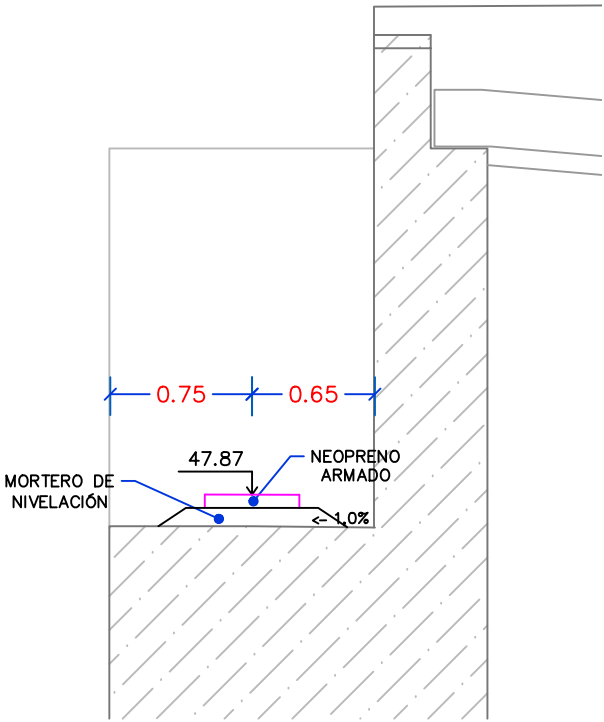


DEFINICIÓN GEOMÉTRICA
ESCALA: 1/30

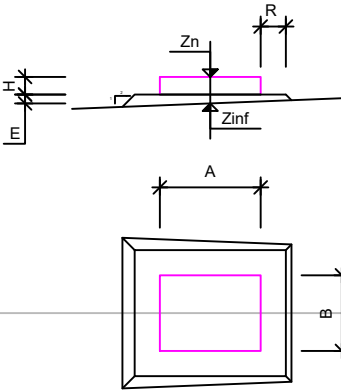

DEFINICION DE LOS APOYOS							
Apoyo	A (m)	B (m)	H (m)	E (m)	R (m)	Zn (m)	Zinf (m)
1	0.500	0.500	0.070	0.100	0.100	47.77	47.59

VISTA PLANTA
ESCALA: 1/75

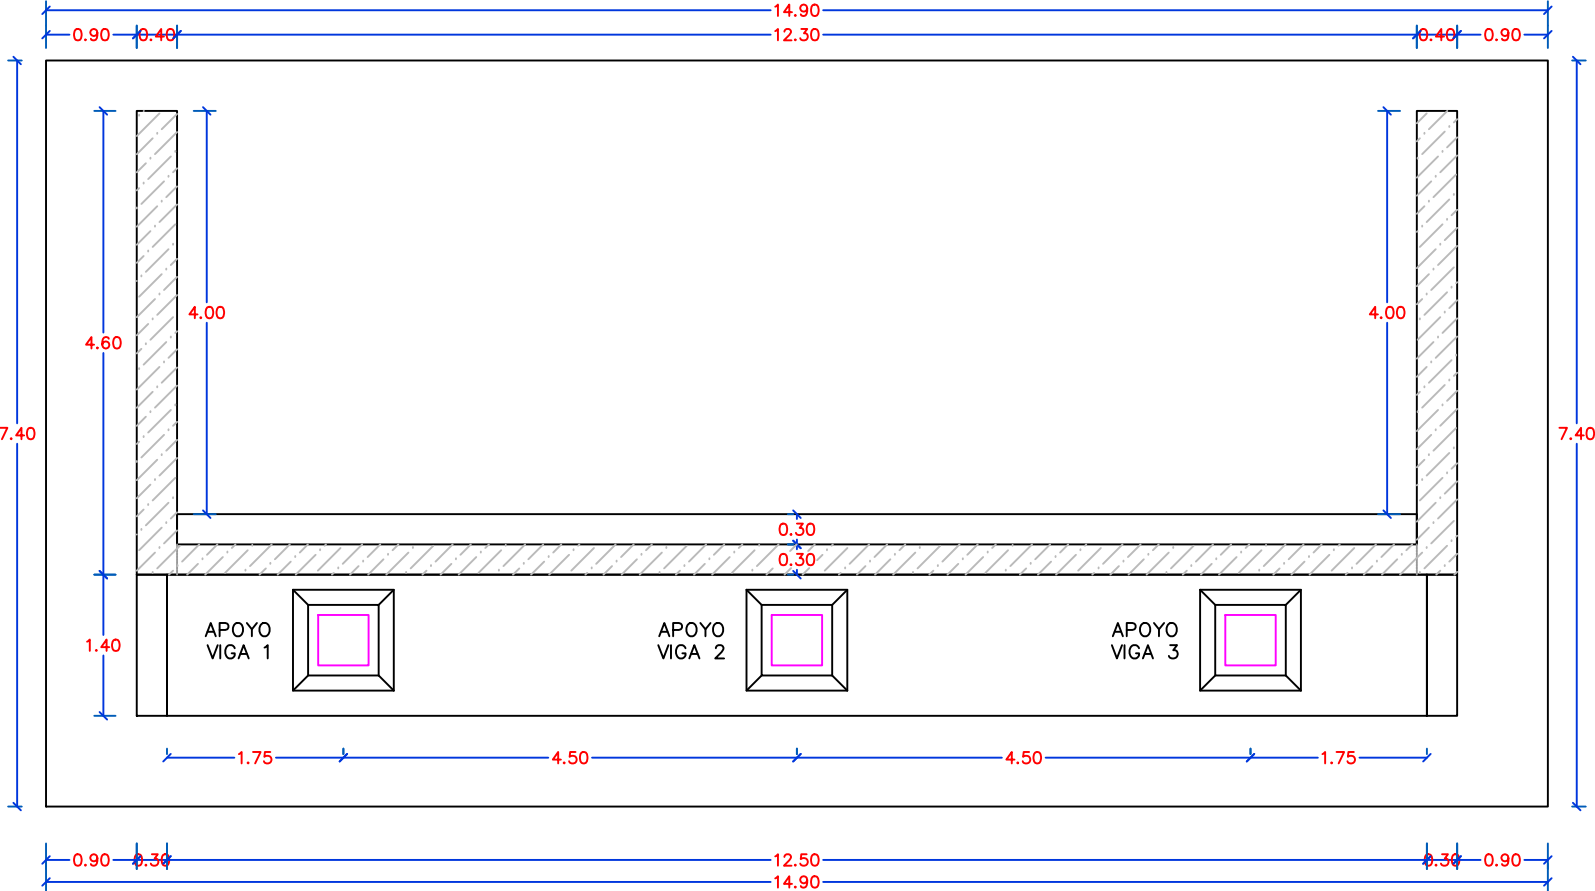

UNIVERSITAT POLITÈCNICA
DE VALÈNCIA



ESCUELA TÉCNICA SUPERIOR DE INGENIEROS DE
CAMINOS, CANALES Y PUERTOS

TÍTULO DEL PROYECTO de CONSTRUCCIÓN:
PROLONGACIÓN DE LA CALLE JESÚS MARTÍ MARTÍN HACIA LA AVD. DE ALCORA
(Castellón de la Plana)

AUTOR DEL PROYECTO:

PEDRO VILAR FERRERO



ESCALAS:

INDICADAS

GRÁFICAS A-3:

TÍTULO DEL PLANO:
PUENTE SOBRE RÍO SECO.
ESTRIBO 2. DEFINICIÓN GEOMÉTRICA.

Nº DE PLANO:
7
HOJA 3 de 7

FECHA:
MAYO 2018