

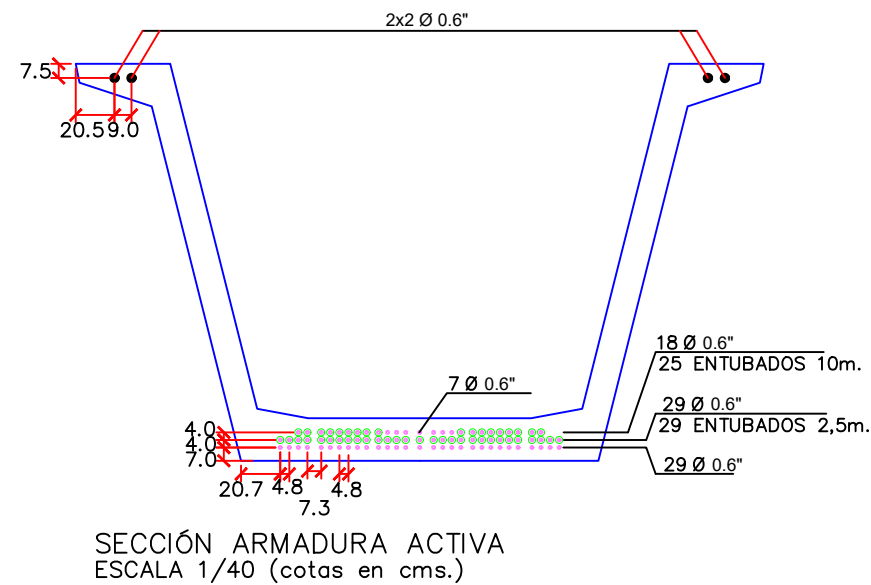
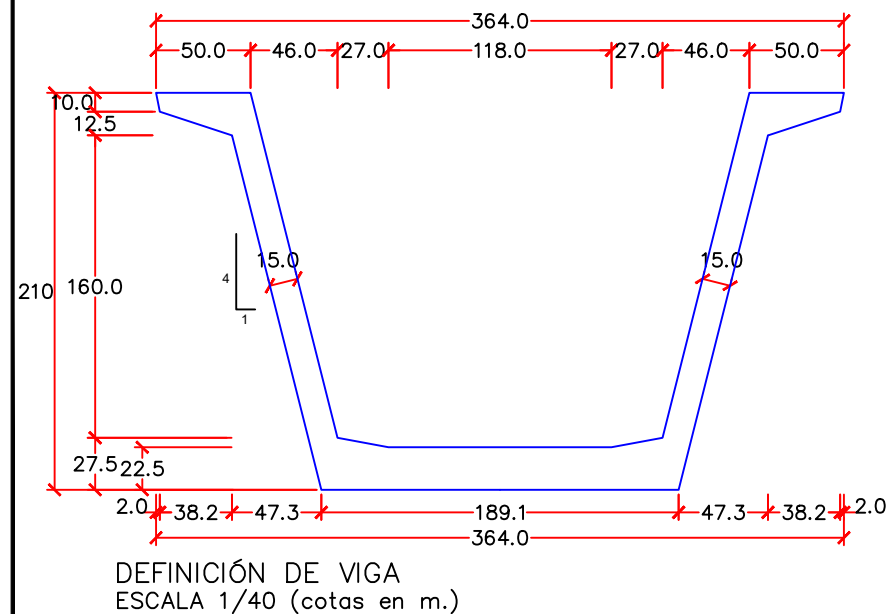


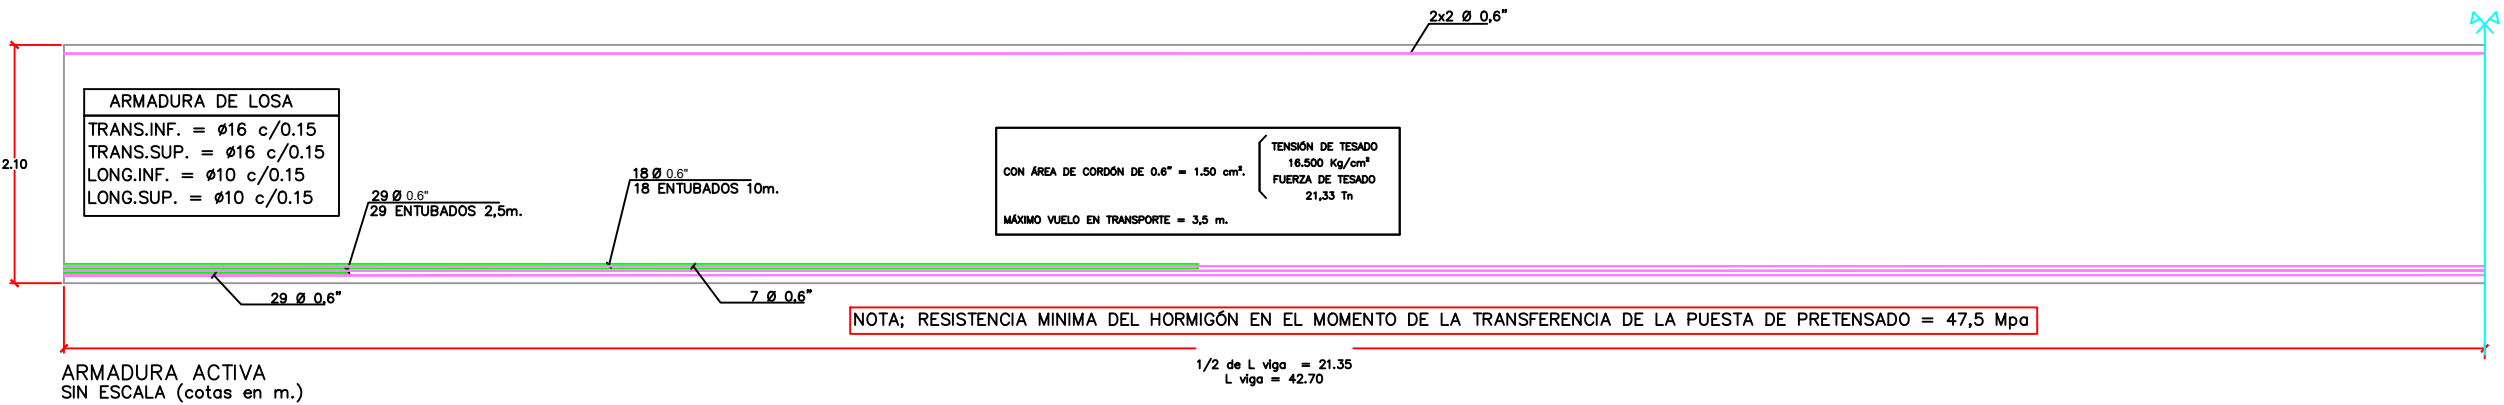

CUADRO DE MATERIALES								
MATERIAL	ELEMENTO	TIPIFICACIÓN T-R / C / Tm / A	RESISTENCIA CARACTERÍSTICA N/mm2	NIVEL CONTROL	COEFICIENTES PARCIALES DE SEGURIDAD	RECUBRIMIENTO NOMINAL mm (4)	MÁXIMA RELACIÓN a/c	CONTENIDO MIN. CEMENTO Kg/m3
HORMIGÓN PREFABRICADO	VIGA	HP-55/F/12/IIa+F	fck > 55 N/mm2	ESTADÍSTICO	$\gamma_c = 1.50$	25	0,50	325
HORMIGÓN "IN SITU" (3)	CIMENTACIONES	HA-30/B/20/IIa	fck > 30 N/mm2	ESTADÍSTICO	$\gamma = 1.50$	30	0,50	325
	LOSA TABLERO Y ESTRIBOS	HA-30/B/20/IIb	fck > 30 N/mm2	ESTADÍSTICO	$\gamma_c = 1.50$	35	0,50	325
ACERO PASIVO	TODOS ELEMENTOS	AP 500 SD	f _{yk} > 500 N/mm2	NORMAL	$\gamma_s = 1.15$	-	-	-
ACERO ACTIVO	TODOS ELEMENTOS	Y 1860 S7	f _{mk} > 1860 N/mm2	NORMAL	$\gamma_s = 1.15$	-	-	-
EJECUCIÓN	SEGÚN IAP y EHE			INTENSO	$\gamma_G = 1.35$ $\gamma_{G^*} = (1)$ $\gamma_Q = 1.50$ $\gamma_A = 1.00$	-	-	-
A EL EFECTO DESFAVORABLE DE CADA ACCIÓN.								
ESTABLECIDAS EN EL CUADRO.								
REDUCIR LOS RECUBRIMIENTOS EN 5mm.								

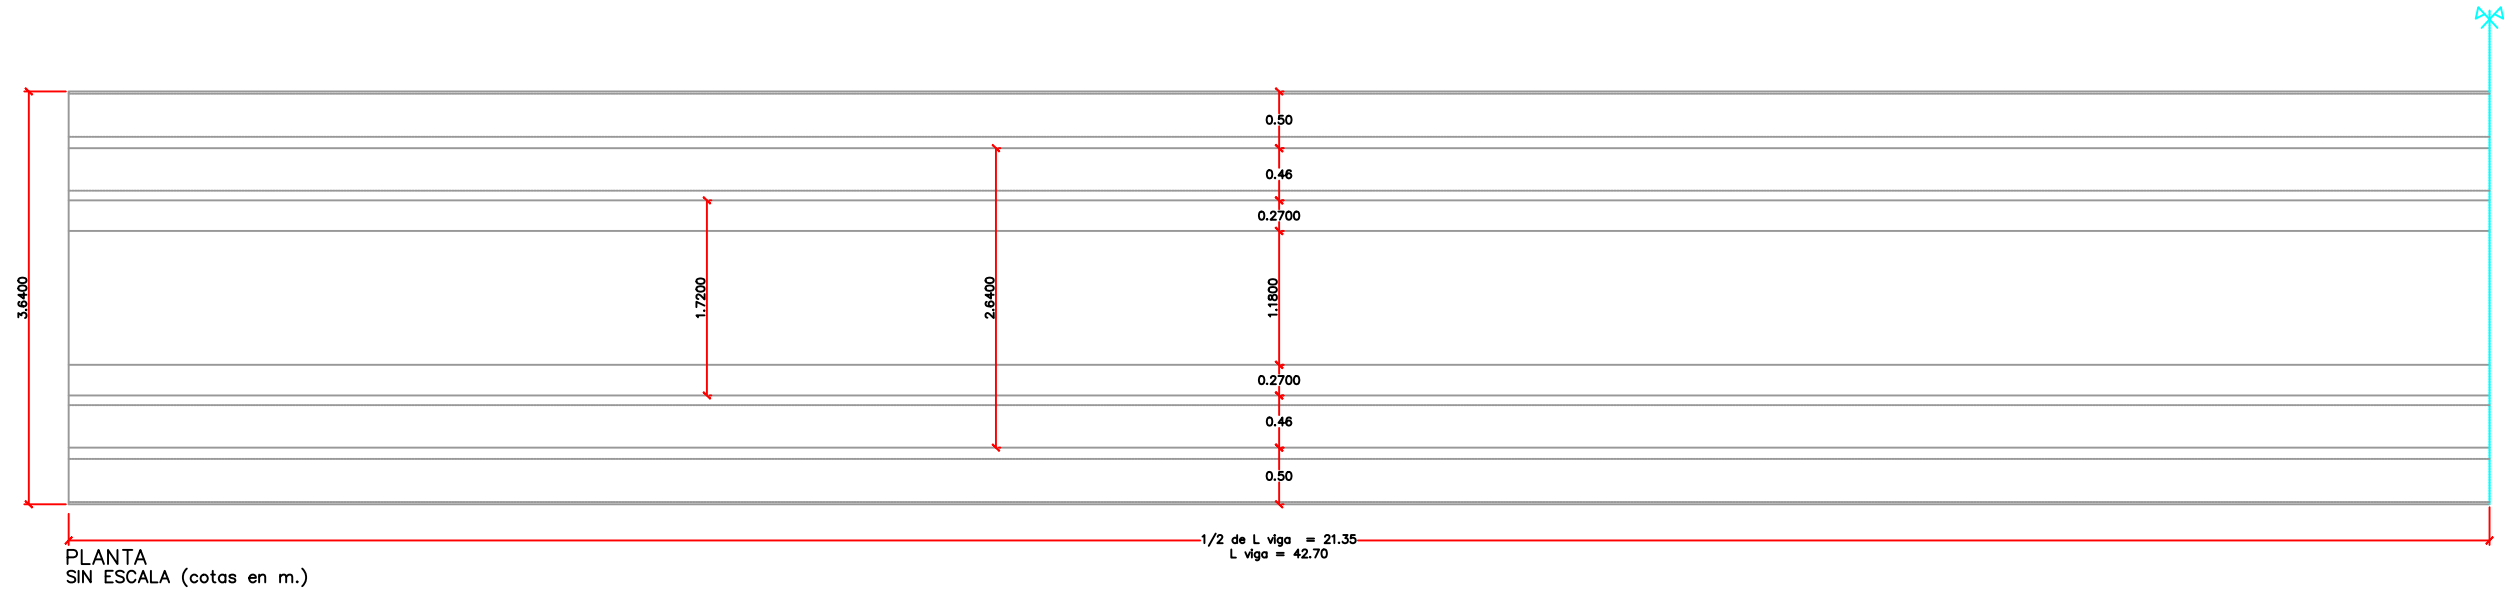