



ALZADO – BARANDILLA

COTAS EN mm

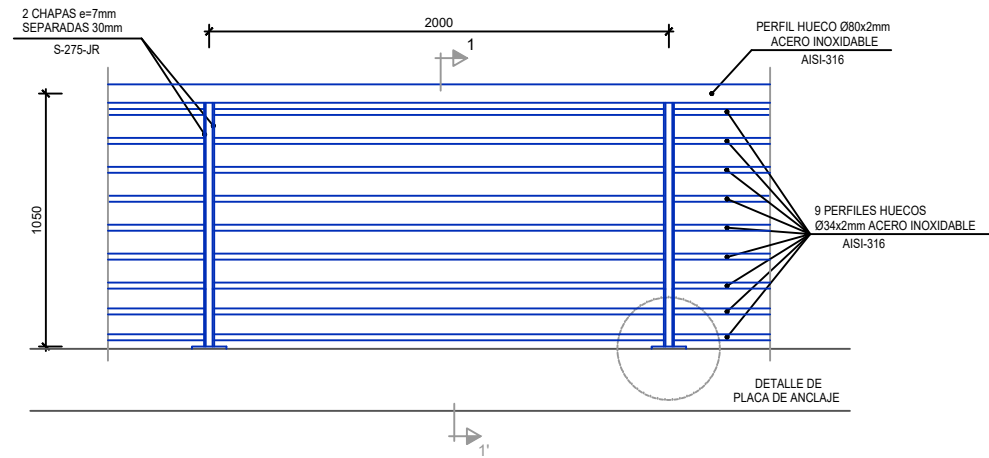


SECCIÓN 1-1' – BARANDILLA

COTAS EN mm

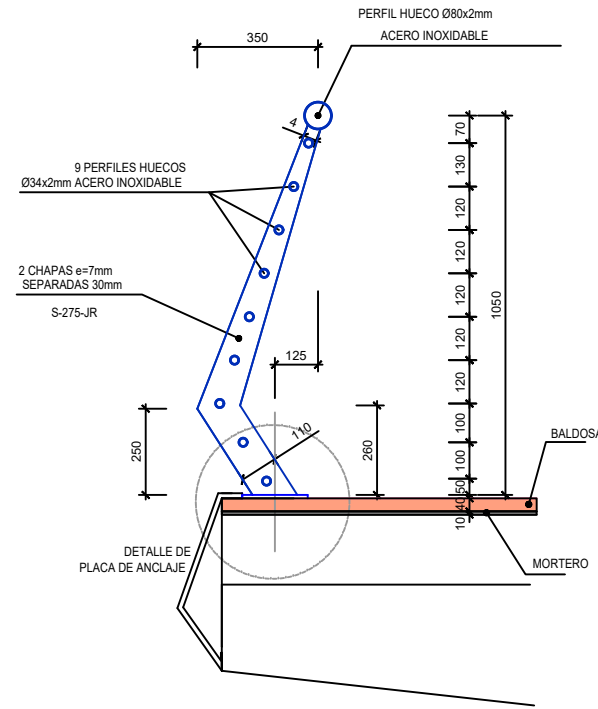

JUNTA DE DILATACION


COTAS EN mm
JNA-42

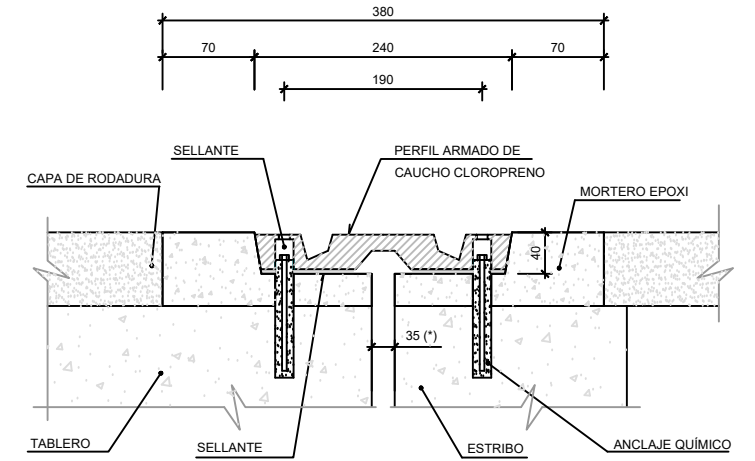


DETALLE DE PLACA DE ANCLAJE – BARANDILLA

COTAS EN mm


ALZADO

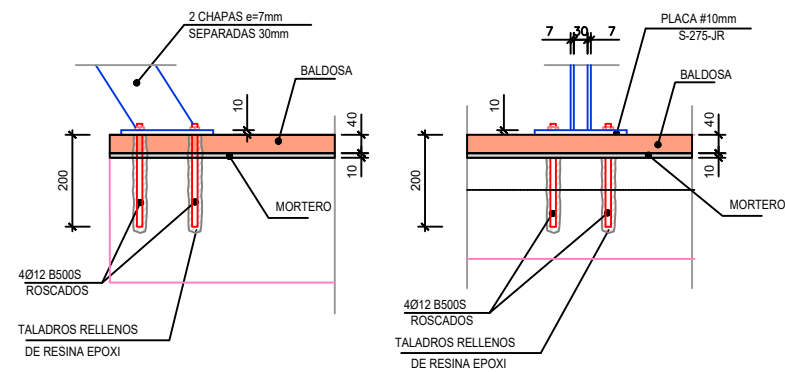

PLANTA

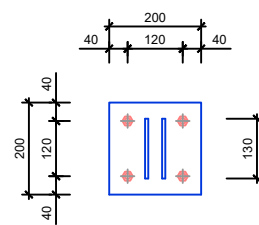

DISTRIBUCIÓN GUARDARRAIL

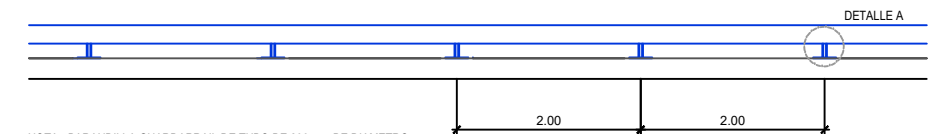


NOTA.- BARANDILLA GUARDARRAIL DE TUBO DE 200 mm DE DIAMETRO, 4 mm DE ESPESOR, CON SOPORTES DE CHAPA DE 10 mm CADA 2 m, GALVANIZADA Y LACADA AL HORNO, INCLUSO SUMINISTRO Y MONTAGE.


DETALLE DE PLACA DE ANCLAJE – GUARDARRAIL

COTAS EN mm

ALZADO

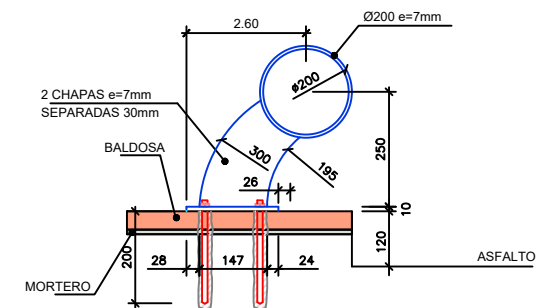


PLANTA

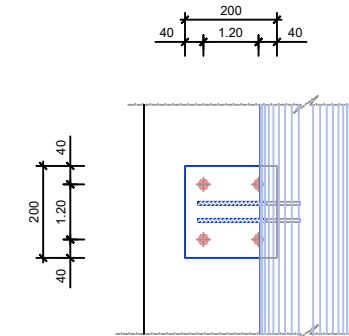


ARMADO APOYO DE GUARDARRAIL

COTAS EN mm

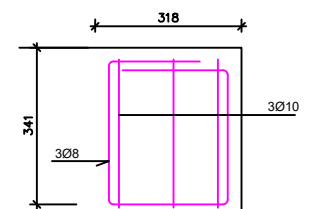


DISTRIBUCIÓN DE MÓDULOS – BARANDILLA

COTAS EN mm

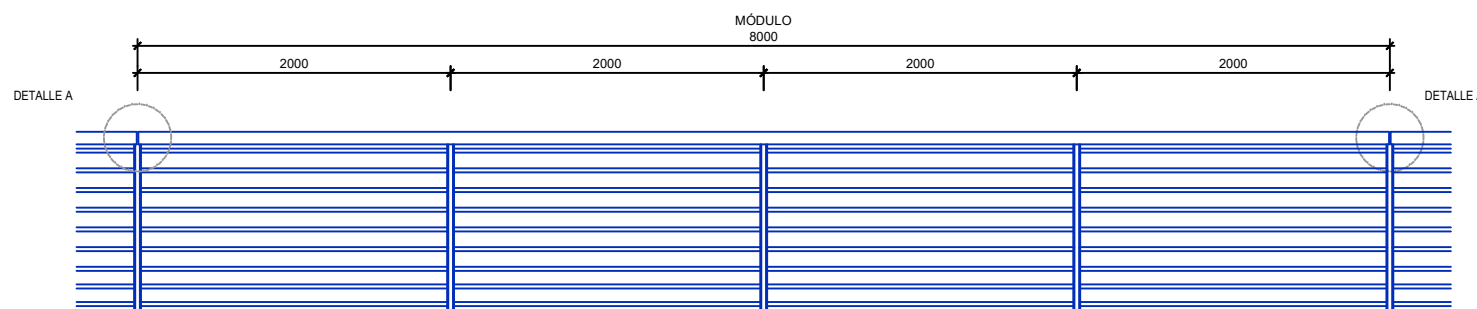

DETALLE A

ESCALA 1/10
COTAS EN mm

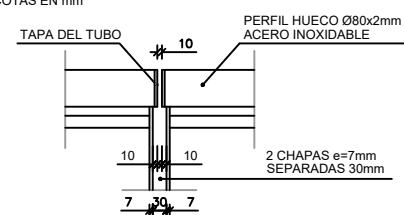

UNIVERSITAT POLITÈCNICA
DE VALÈNCIA



ESCUELA TÉCNICA SUPERIOR DE INGENIEROS DE
CAMINOS, CANALES Y PUERTOS

TÍTULO DEL PROYECTO de CONSTRUCCIÓN:
PROLONGACIÓN DE LA CALLE JESÚS MARTÍ MARTÍN HACIA LA AVD. DE ALCORA
(Castellón de la Plana)

AUTOR DEL PROYECTO:
PEDRO VILAR FERRERO

ESCALAS:
SIN ESCALA

GRÁFICAS A-3:

TÍTULO DEL PLANO:
PUENTE SOBRE RÍO SECO.
ESTRIBO 2. DEFINICIÓN GEOMÉTRICA.

Nº DE PLANO:
7
HOJA 7 de 7

FECHA:
MAYO 2018