SECCIÓN DE DETALLE E: 1/100

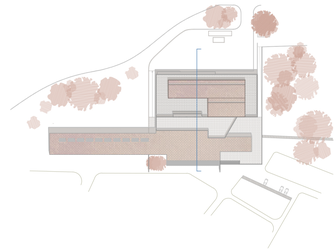

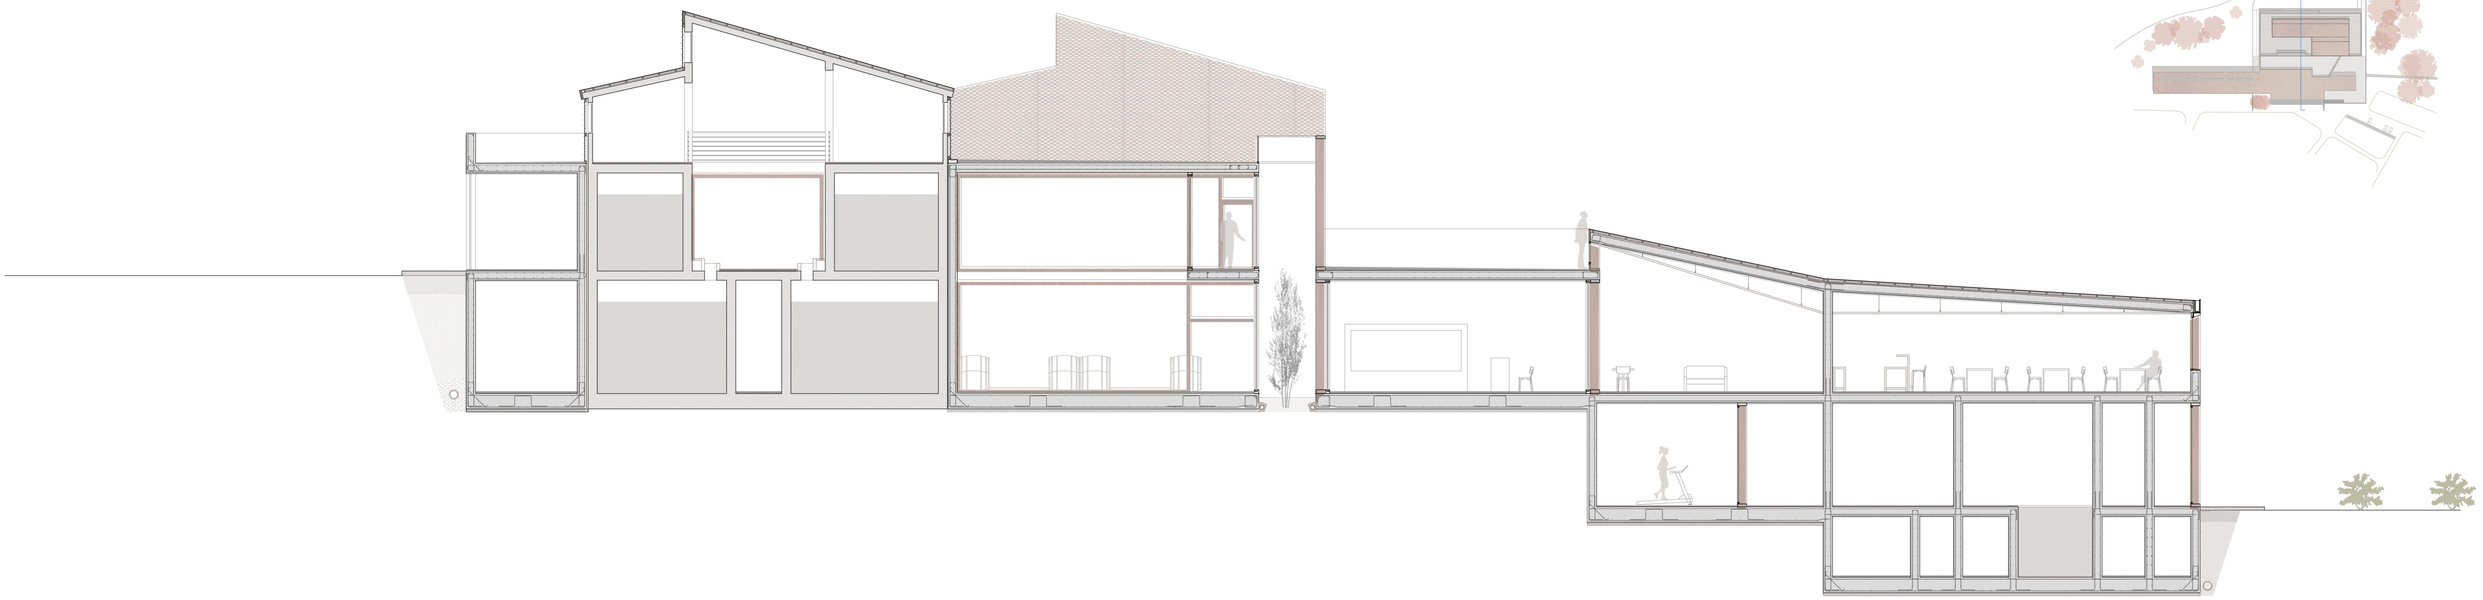
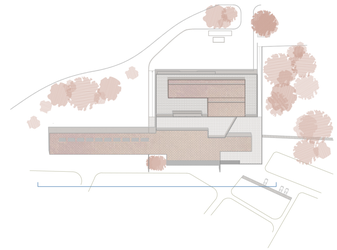
ALZADO SUR E: 1/500