

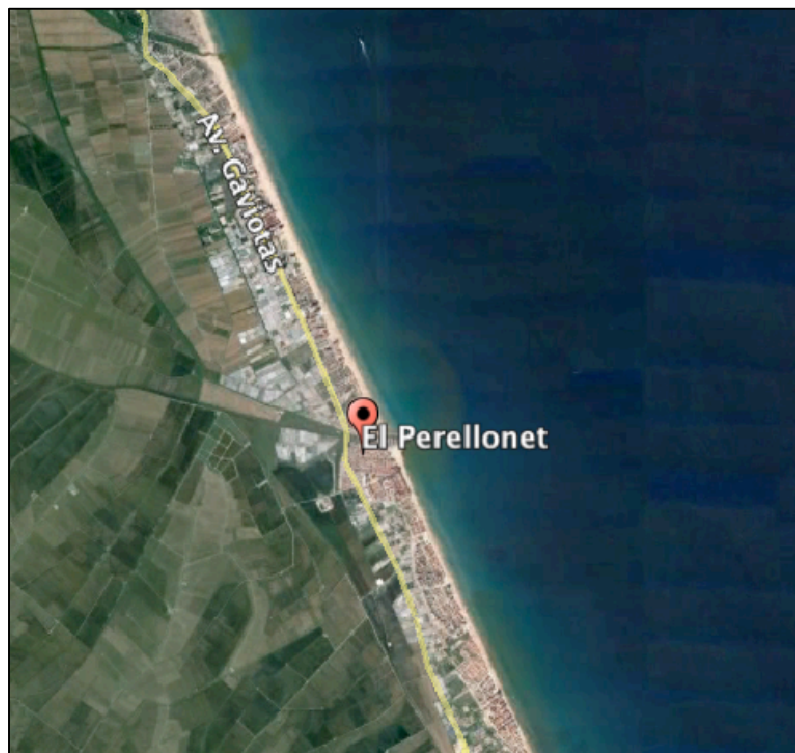


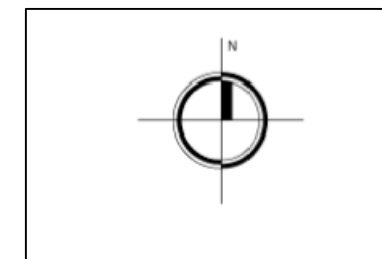

Emplazamiento:
Viarios

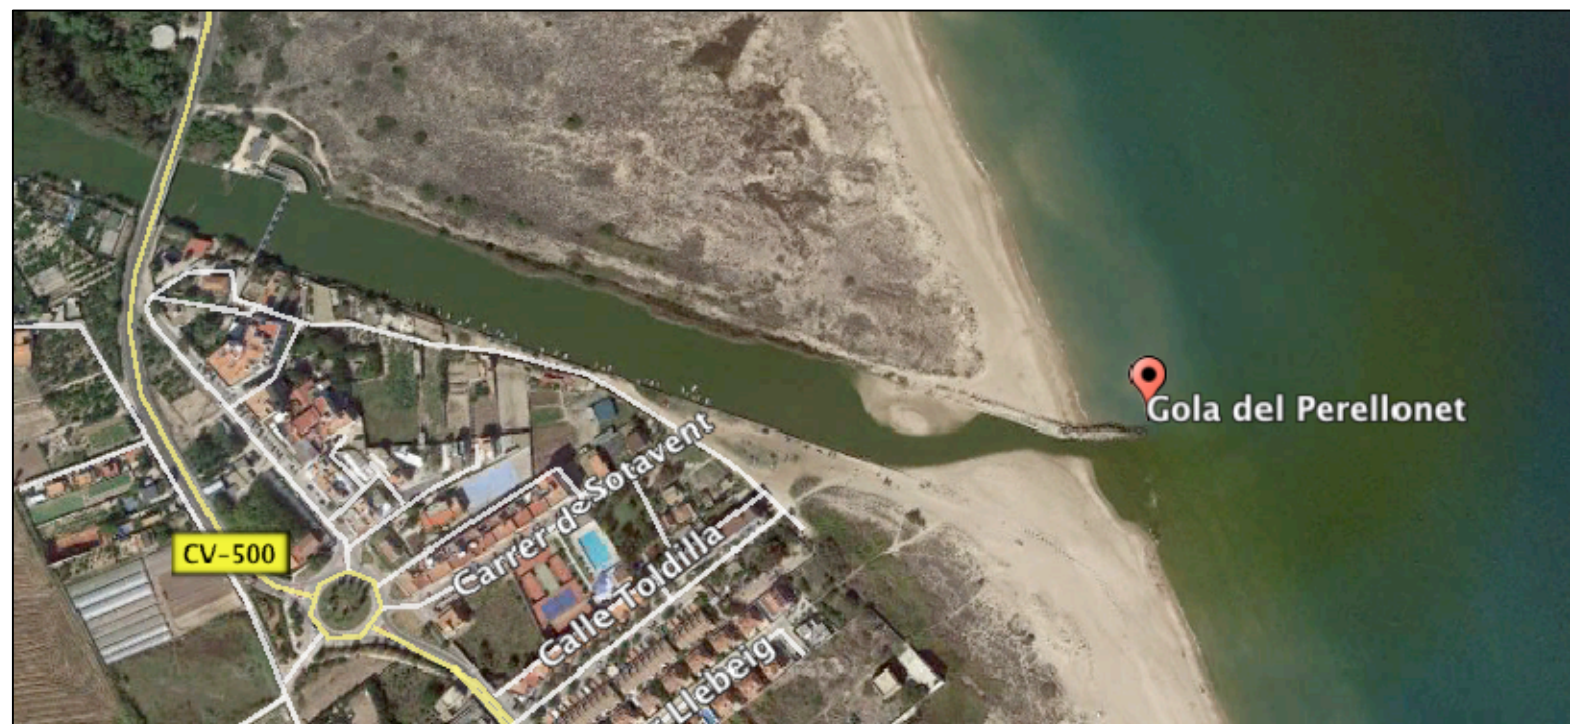

E 1/25000

Título: Emplazamiento		Fecha: 08/06/2015	Plano N° 1	
Proyeto: Aprovechamiento y ordenación de la Gola del Perellonet, T.M. Valencia (Valencia). Viarios		Escala: varias		
Autor: Francisco Nicolas Gomáriz	Firma:	Universitat Politècnica de València		