


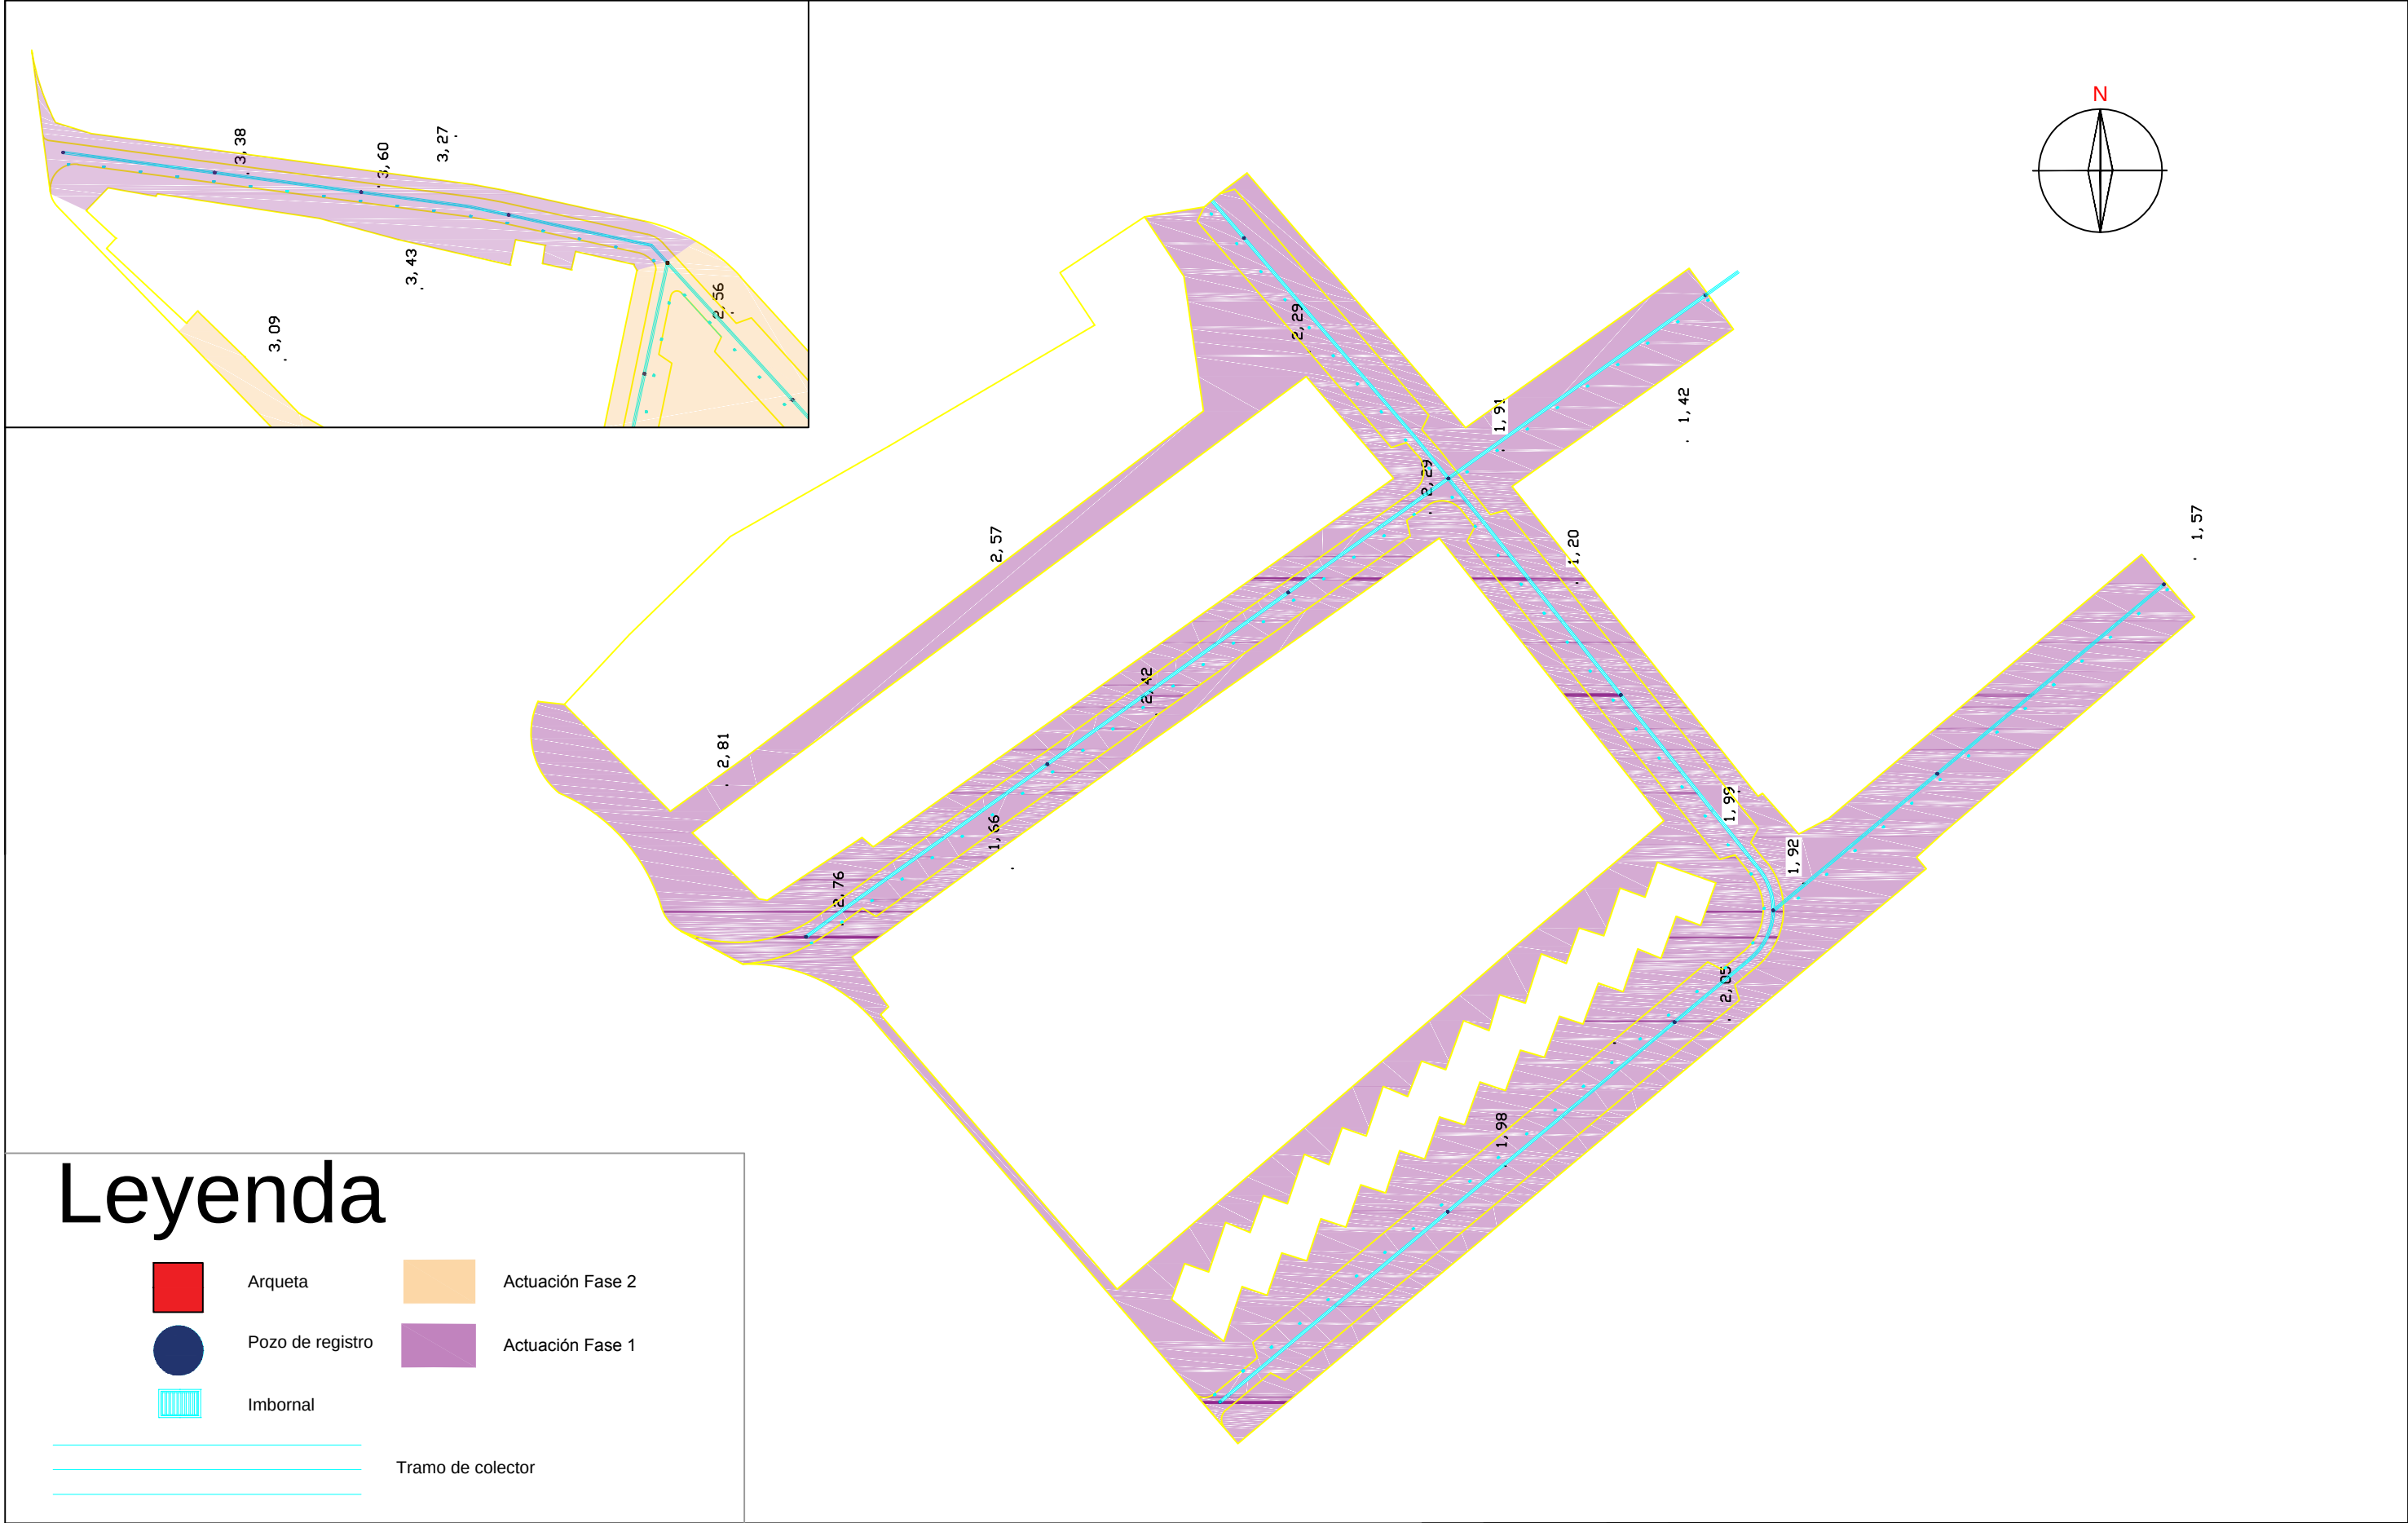

# Leyenda

- Arqueta
- Actuación Fase 2
- Pozo de registro
- Actuación Fase 1
- Imbornal
- Tramo de colector

|                                                                                         |        |                                     |                    |                                                                                       |
|-----------------------------------------------------------------------------------------|--------|-------------------------------------|--------------------|---------------------------------------------------------------------------------------|
| Título: SISTEMA DE DRENAJE DE PLUVIALES FASE 1                                          |        | Fecha: 08/06/2015                   | Plano N°:<br><br>4 |  |
| Proyeto: Aprovechamiento y ordenación de la Gola del Perellonet, T.M. Valencia: Viarios |        | Escala: 1/1000                      |                    |                                                                                       |
| Autor: Francisco Nicolás Gomariz                                                        | Firma: | Universitat Politècnica de València |                    |                                                                                       |