
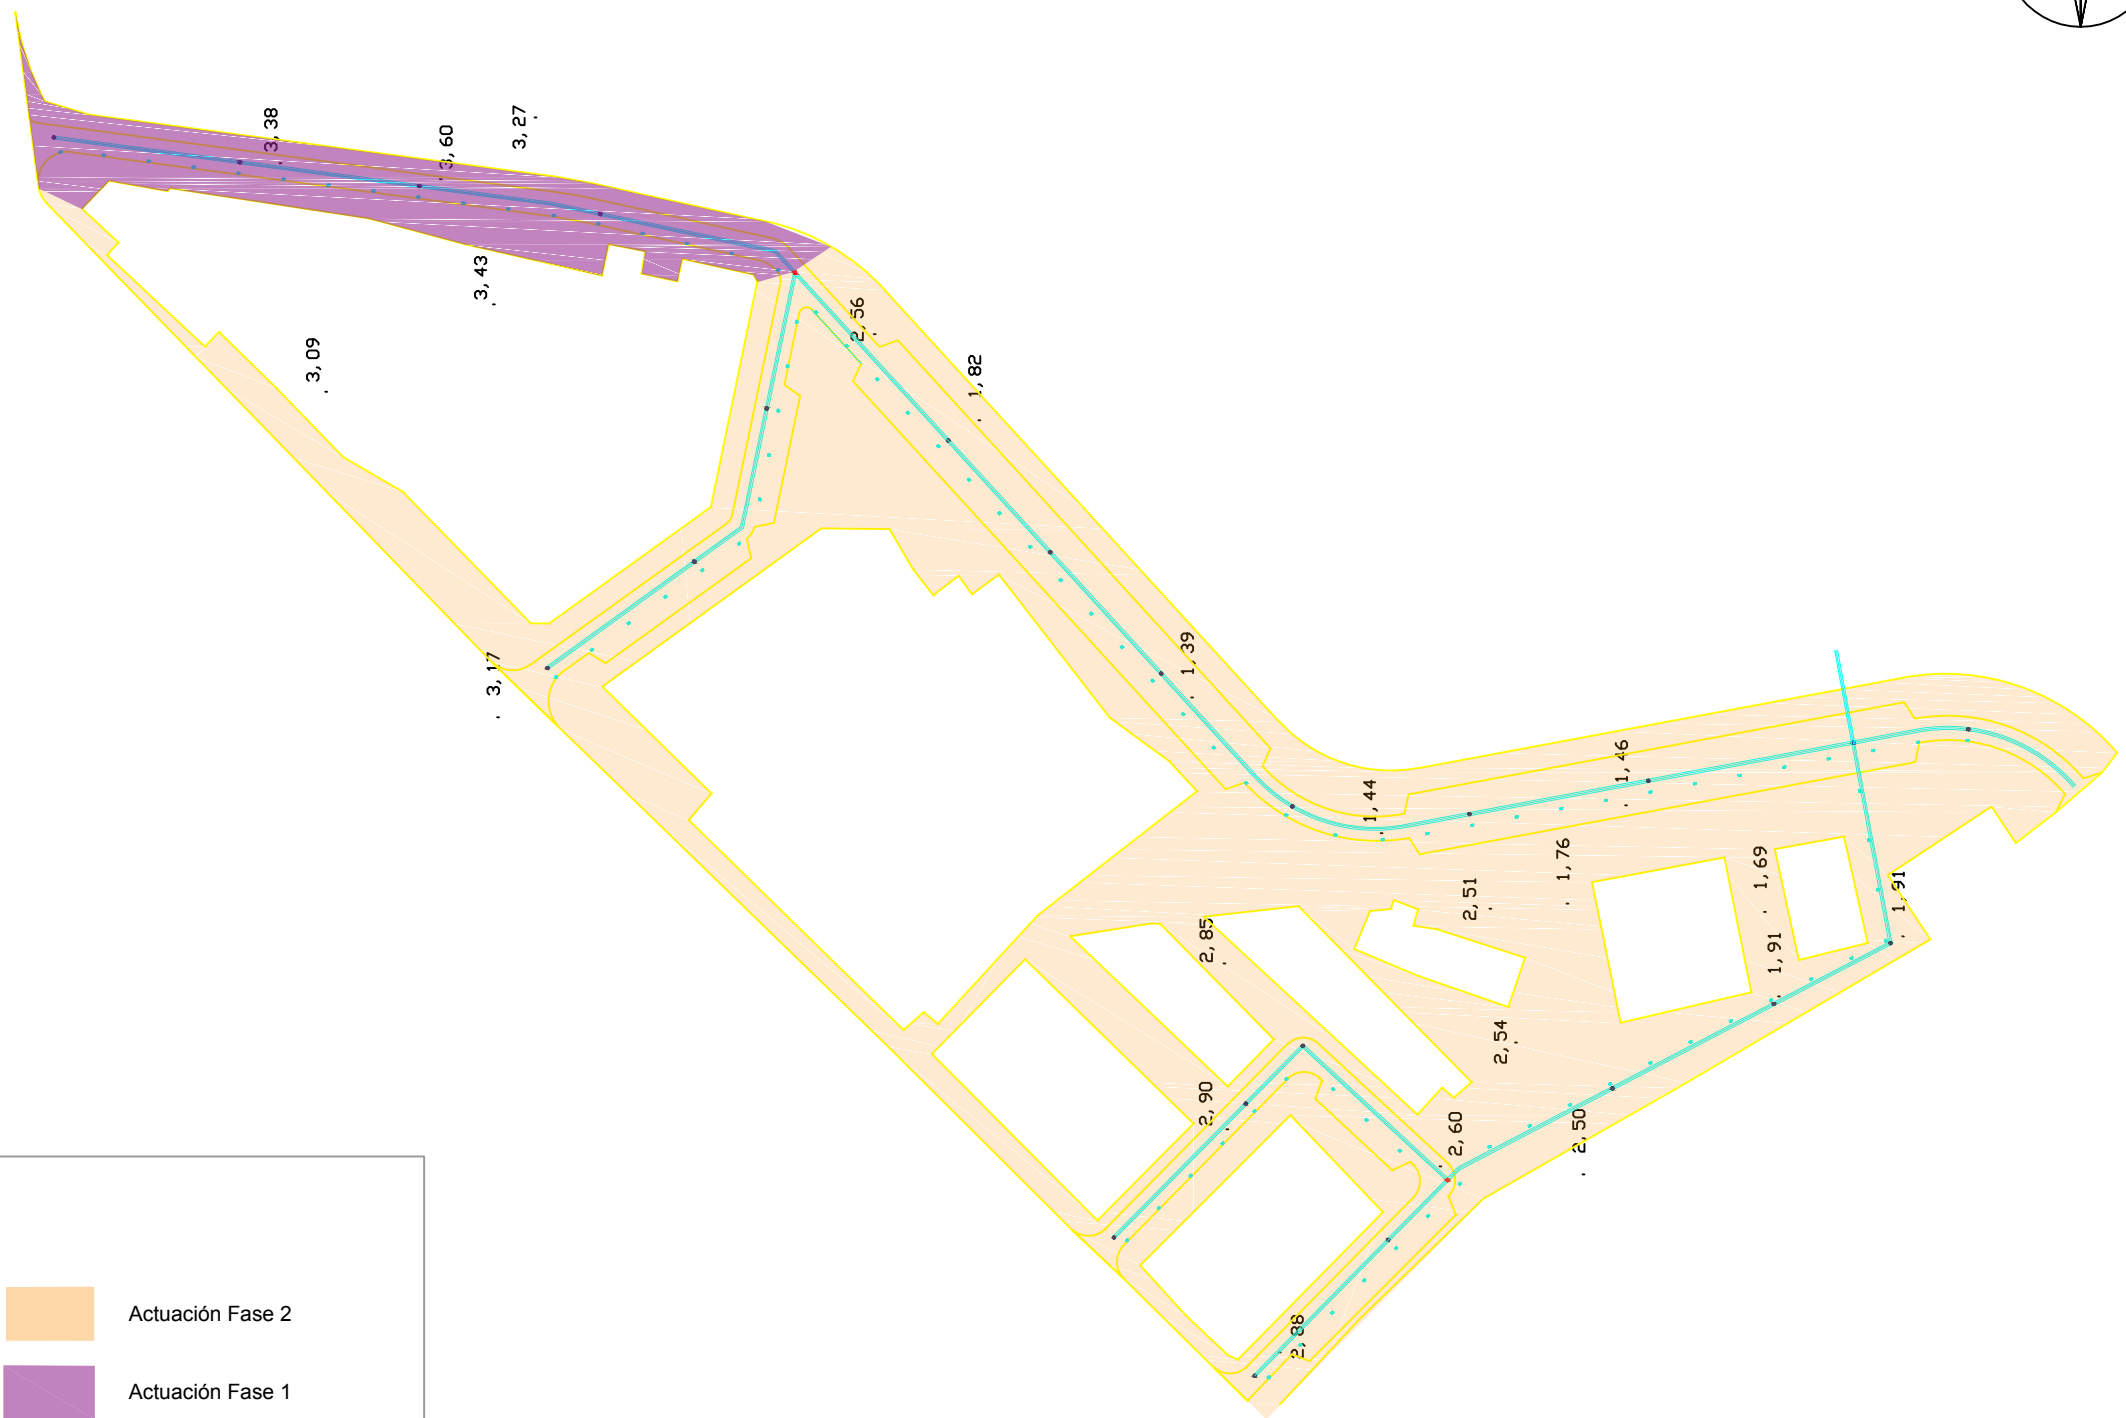


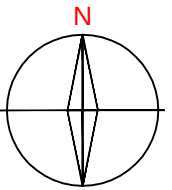

Leyenda

- Arqueta
- Pozo de registro
- Imbornal
- Tramo de colector
- Actuación Fase 2
- Actuación Fase 1

Título: SISTEMA DE DRENAJE DE PLUVIALES FASE 2

Proyecto: Aprovechamiento y ordenación de la Gola del Perellonet, T.M. Valencia: Viarios

Autor: Francisco Nicolás Gomariz

Fecha: 08/06/2015

Escala: 1/1000

Firma:

Universitat Politècnica de València

Plano N°:

5

