


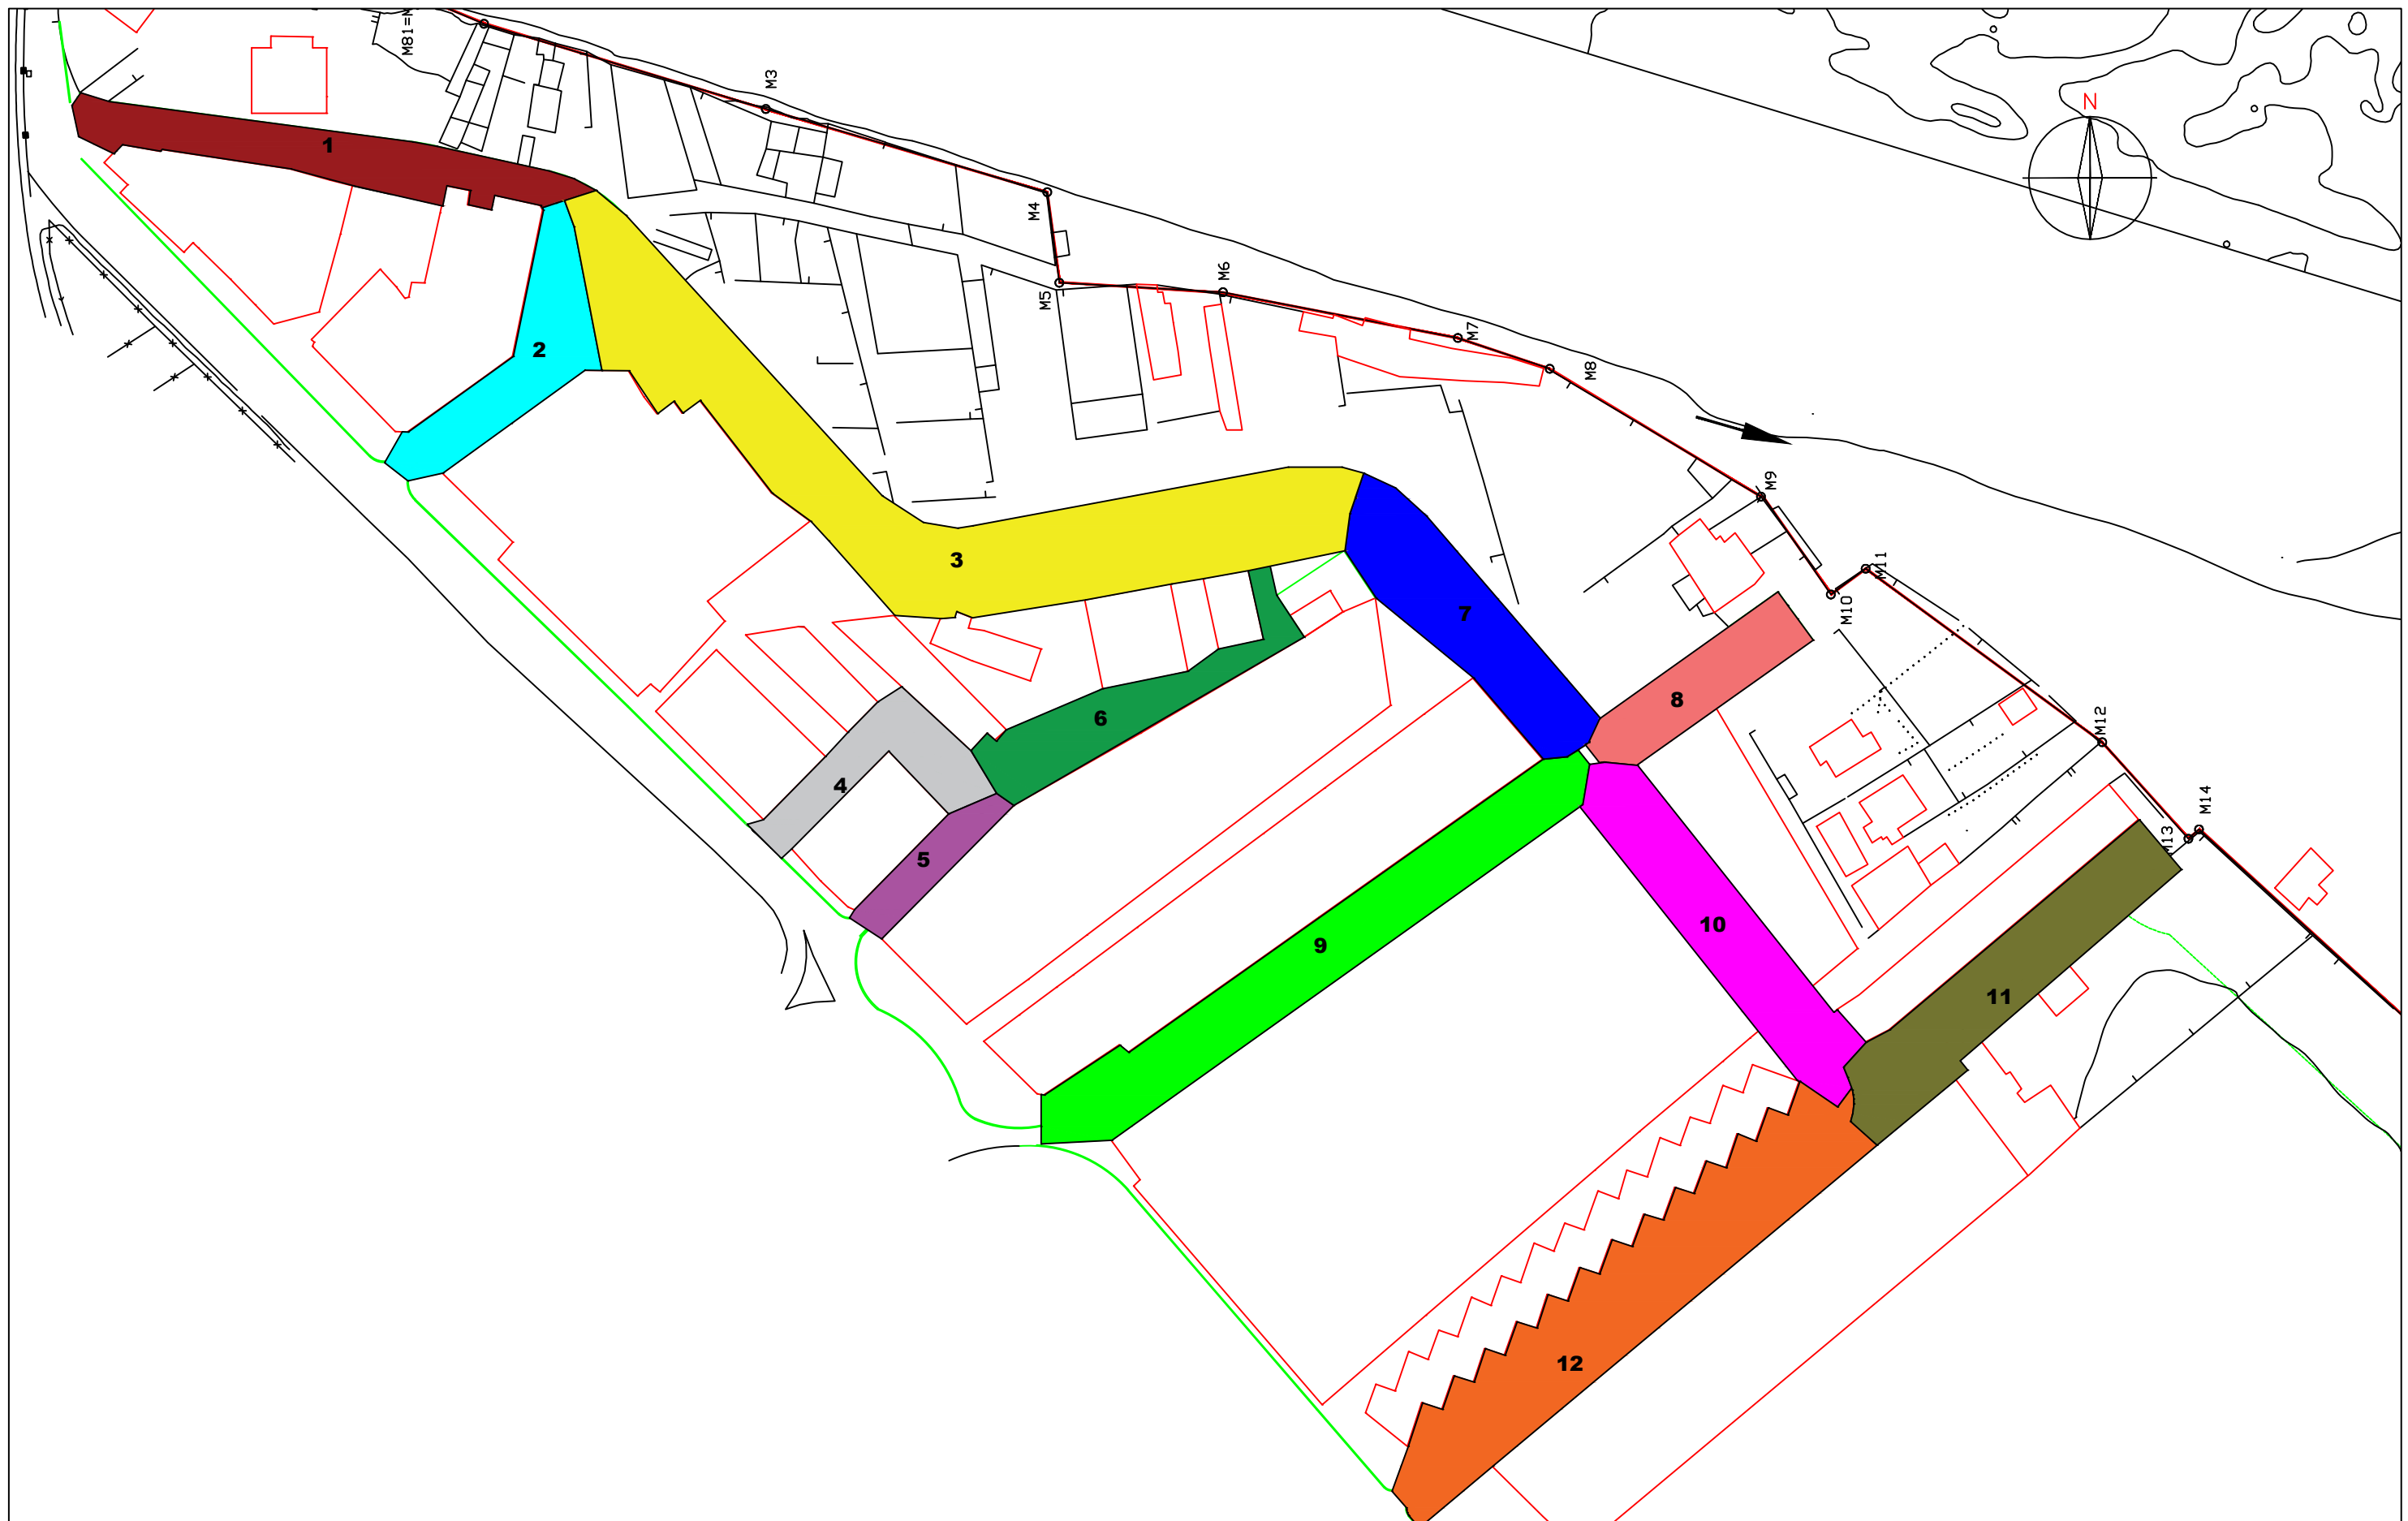

Título: TRAMOS DE DRENAJE		Fecha: 08/06/2015	Plano N°: 6	
Proyeto: Aprovechamiento y ordenación de la Gola del Perellonet, T.M. Valencia: Viarios		Escala: 1/1250		
Autor: Francisco Nicolás Gomariz	Firma:	Universitat Politècnica de València		