


Detalle Pozo de registro en conducción, zanja e imbornal

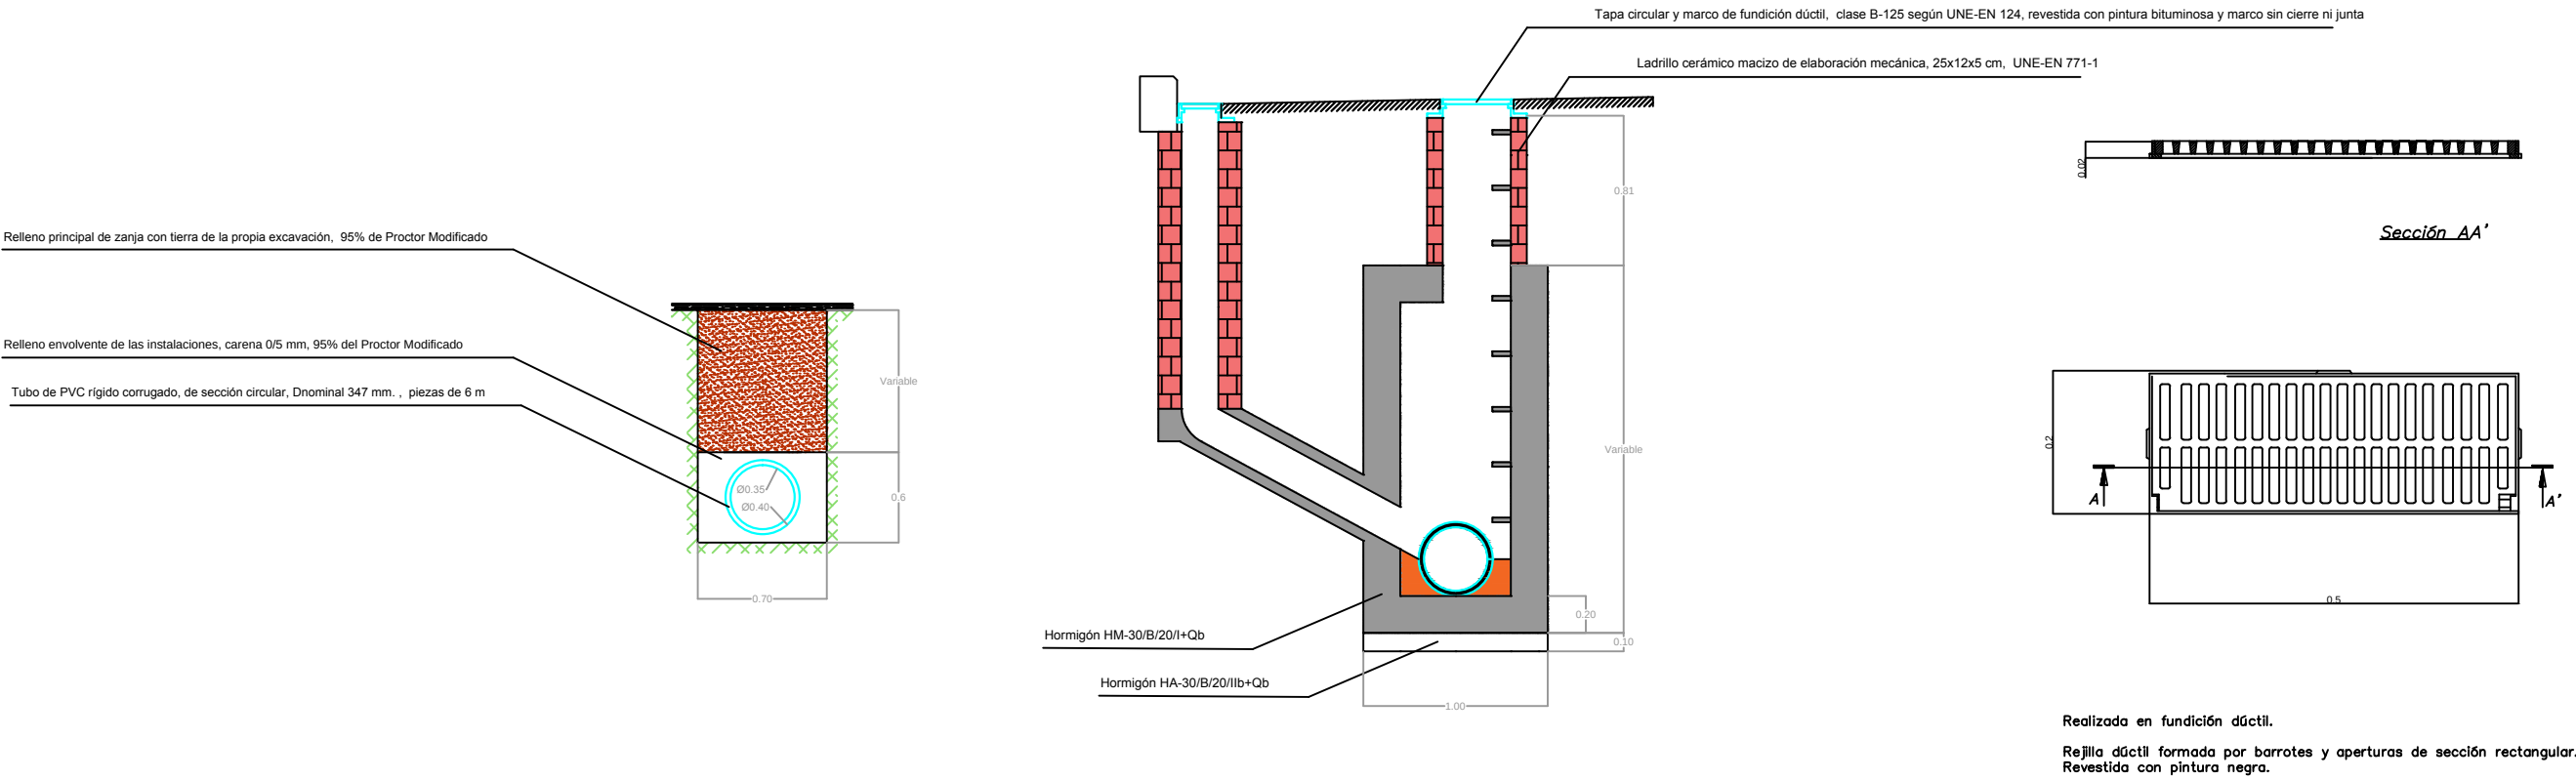

COTAS EN METROS

ESCALA 1/10

Título: ELEMENTOS DE LA RED DE DRENAJE		Fecha: 08/06/2015	Plano N°: 7	
Proyecto: Aprovechamiento y ordenación de la Gola del Perellonet, T.M. Valencia: Viarios		Escala: 1/40		
Autor: Francisco Nicolás Gomariz	Firma:	Universitat Politècnica de València		