




SECCIÓN TIPO CALLE BARLOVENTO Y CABRESTRANTE

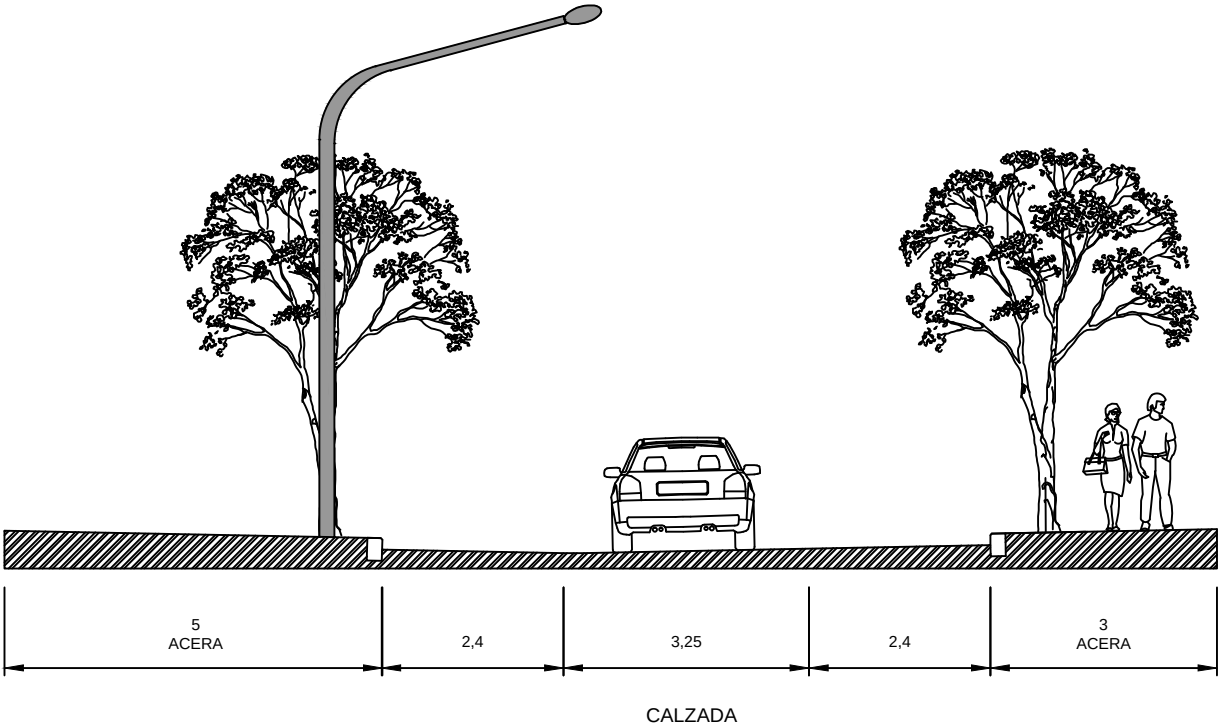

SECCIÓN TIPO CALLE SOTAVENTO Y TIMÓN

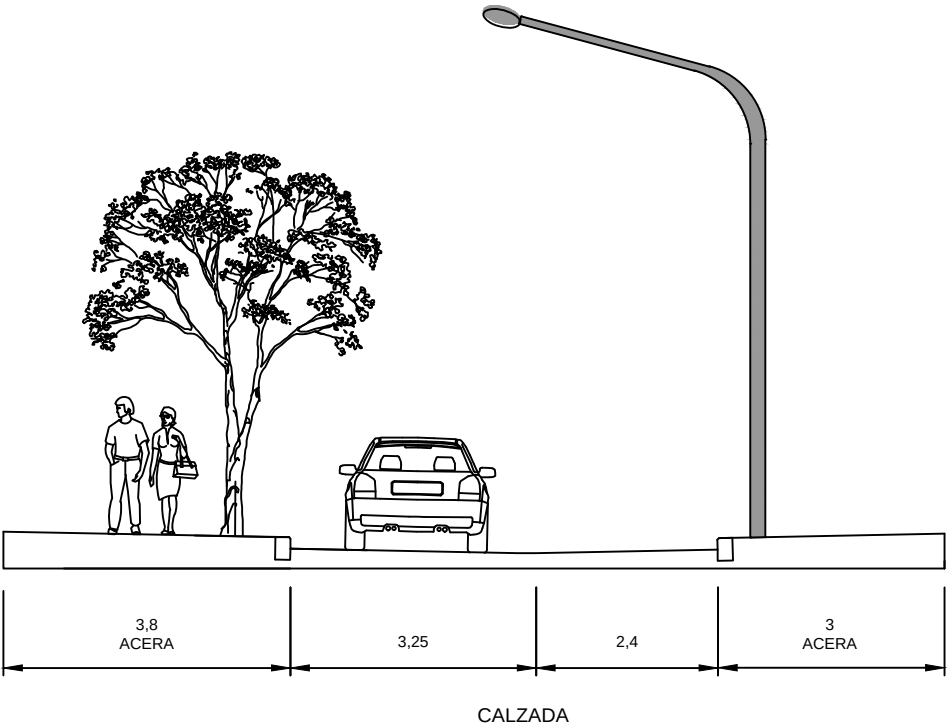

SECCIÓN TIPO ENTRADA GOLA DEL PERELLONET

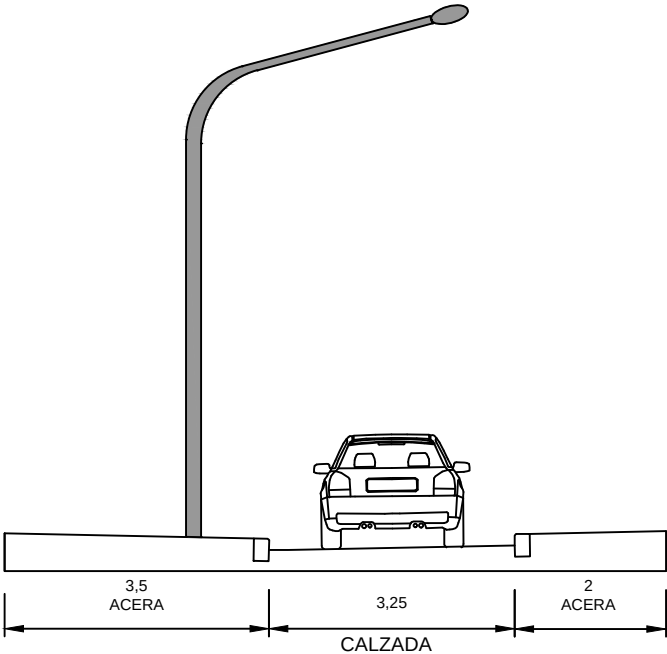

COTAS EN METROS

Título: SECCIONES TRANSVERSALES		Fecha: 08/06/2015	Plano N°: 8	
Proyeto: Aprovechamiento y ordenación de la Gola del Perellonet, T.M. Valencia: Viarios		Escala: 1/100		
Autor: Francisco Nicolás Gomariz	Firma:	Universitat Politècnica de València		