




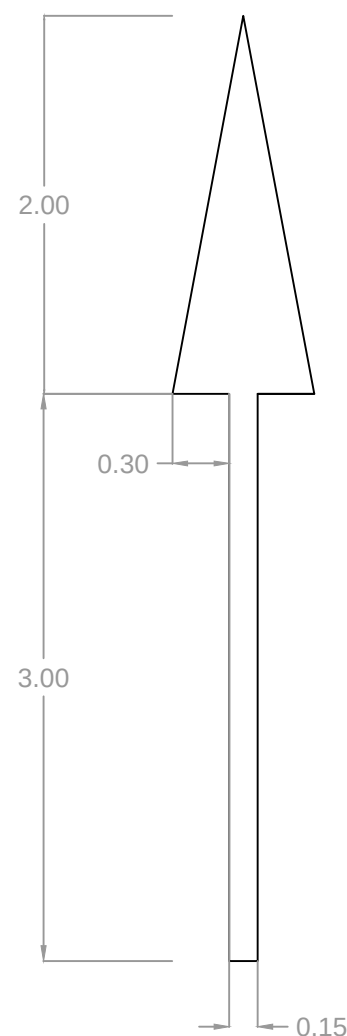


M5-2a

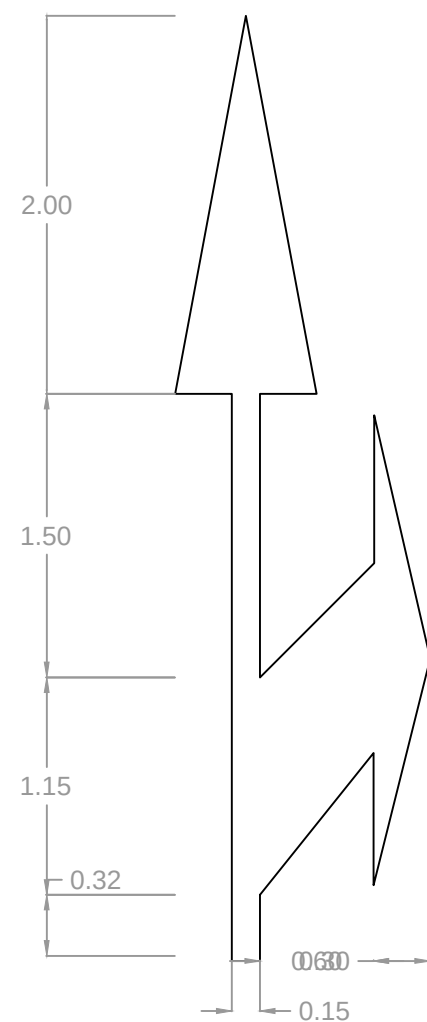

M5-2b

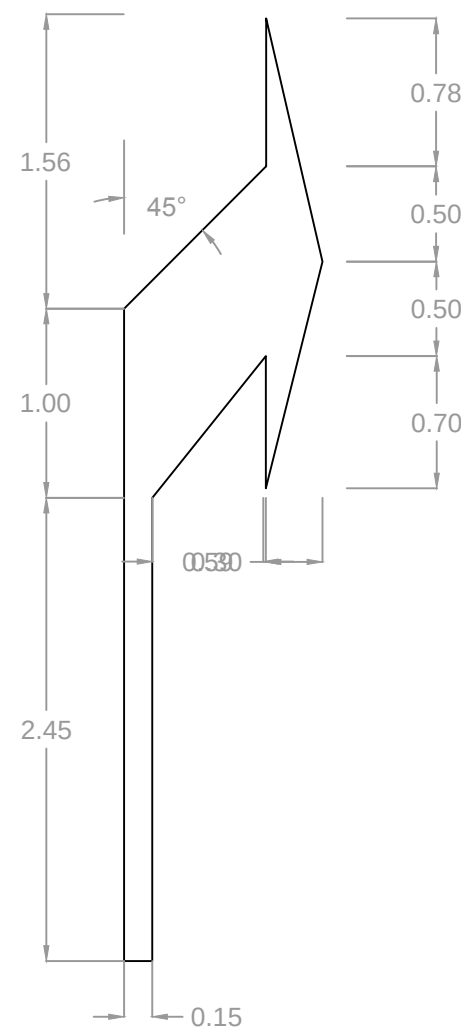

M5-2c

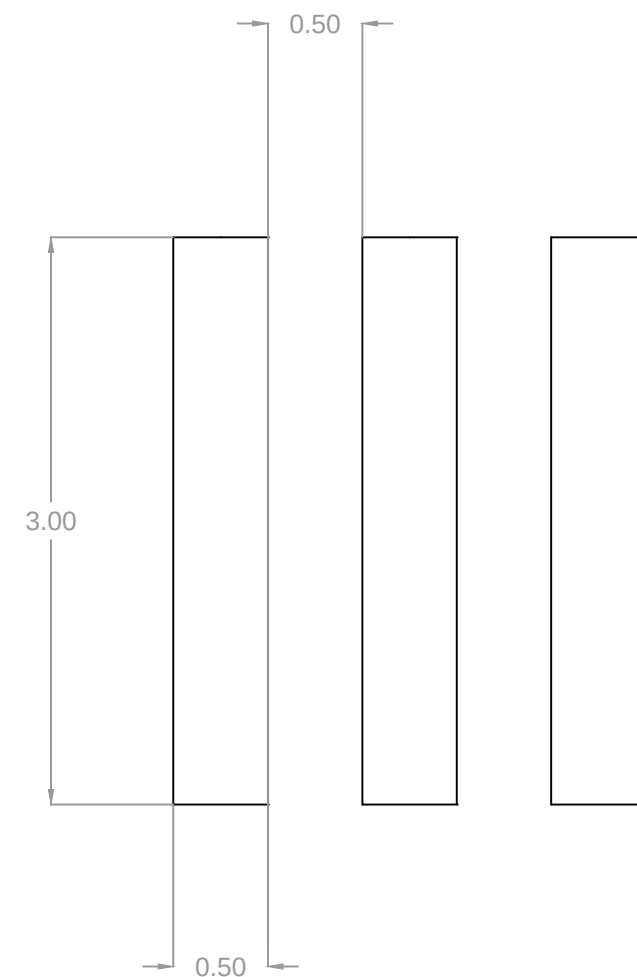

E-12 PROHIBICIÓN DE DETENCIÓN

COTAS EN CM

Título: SEÑALIZACIÓN HORIZONTAL

Proyecto: Aprovechamiento y ordenación de la Gola del Perellonet, T.M. Valencia: Viarios

Autor: Francisco Nicolás Gomariz

Fecha: 08/06/2015

Escala: 1/40

Universitat Politècnica de València

Plano N°:

9

