


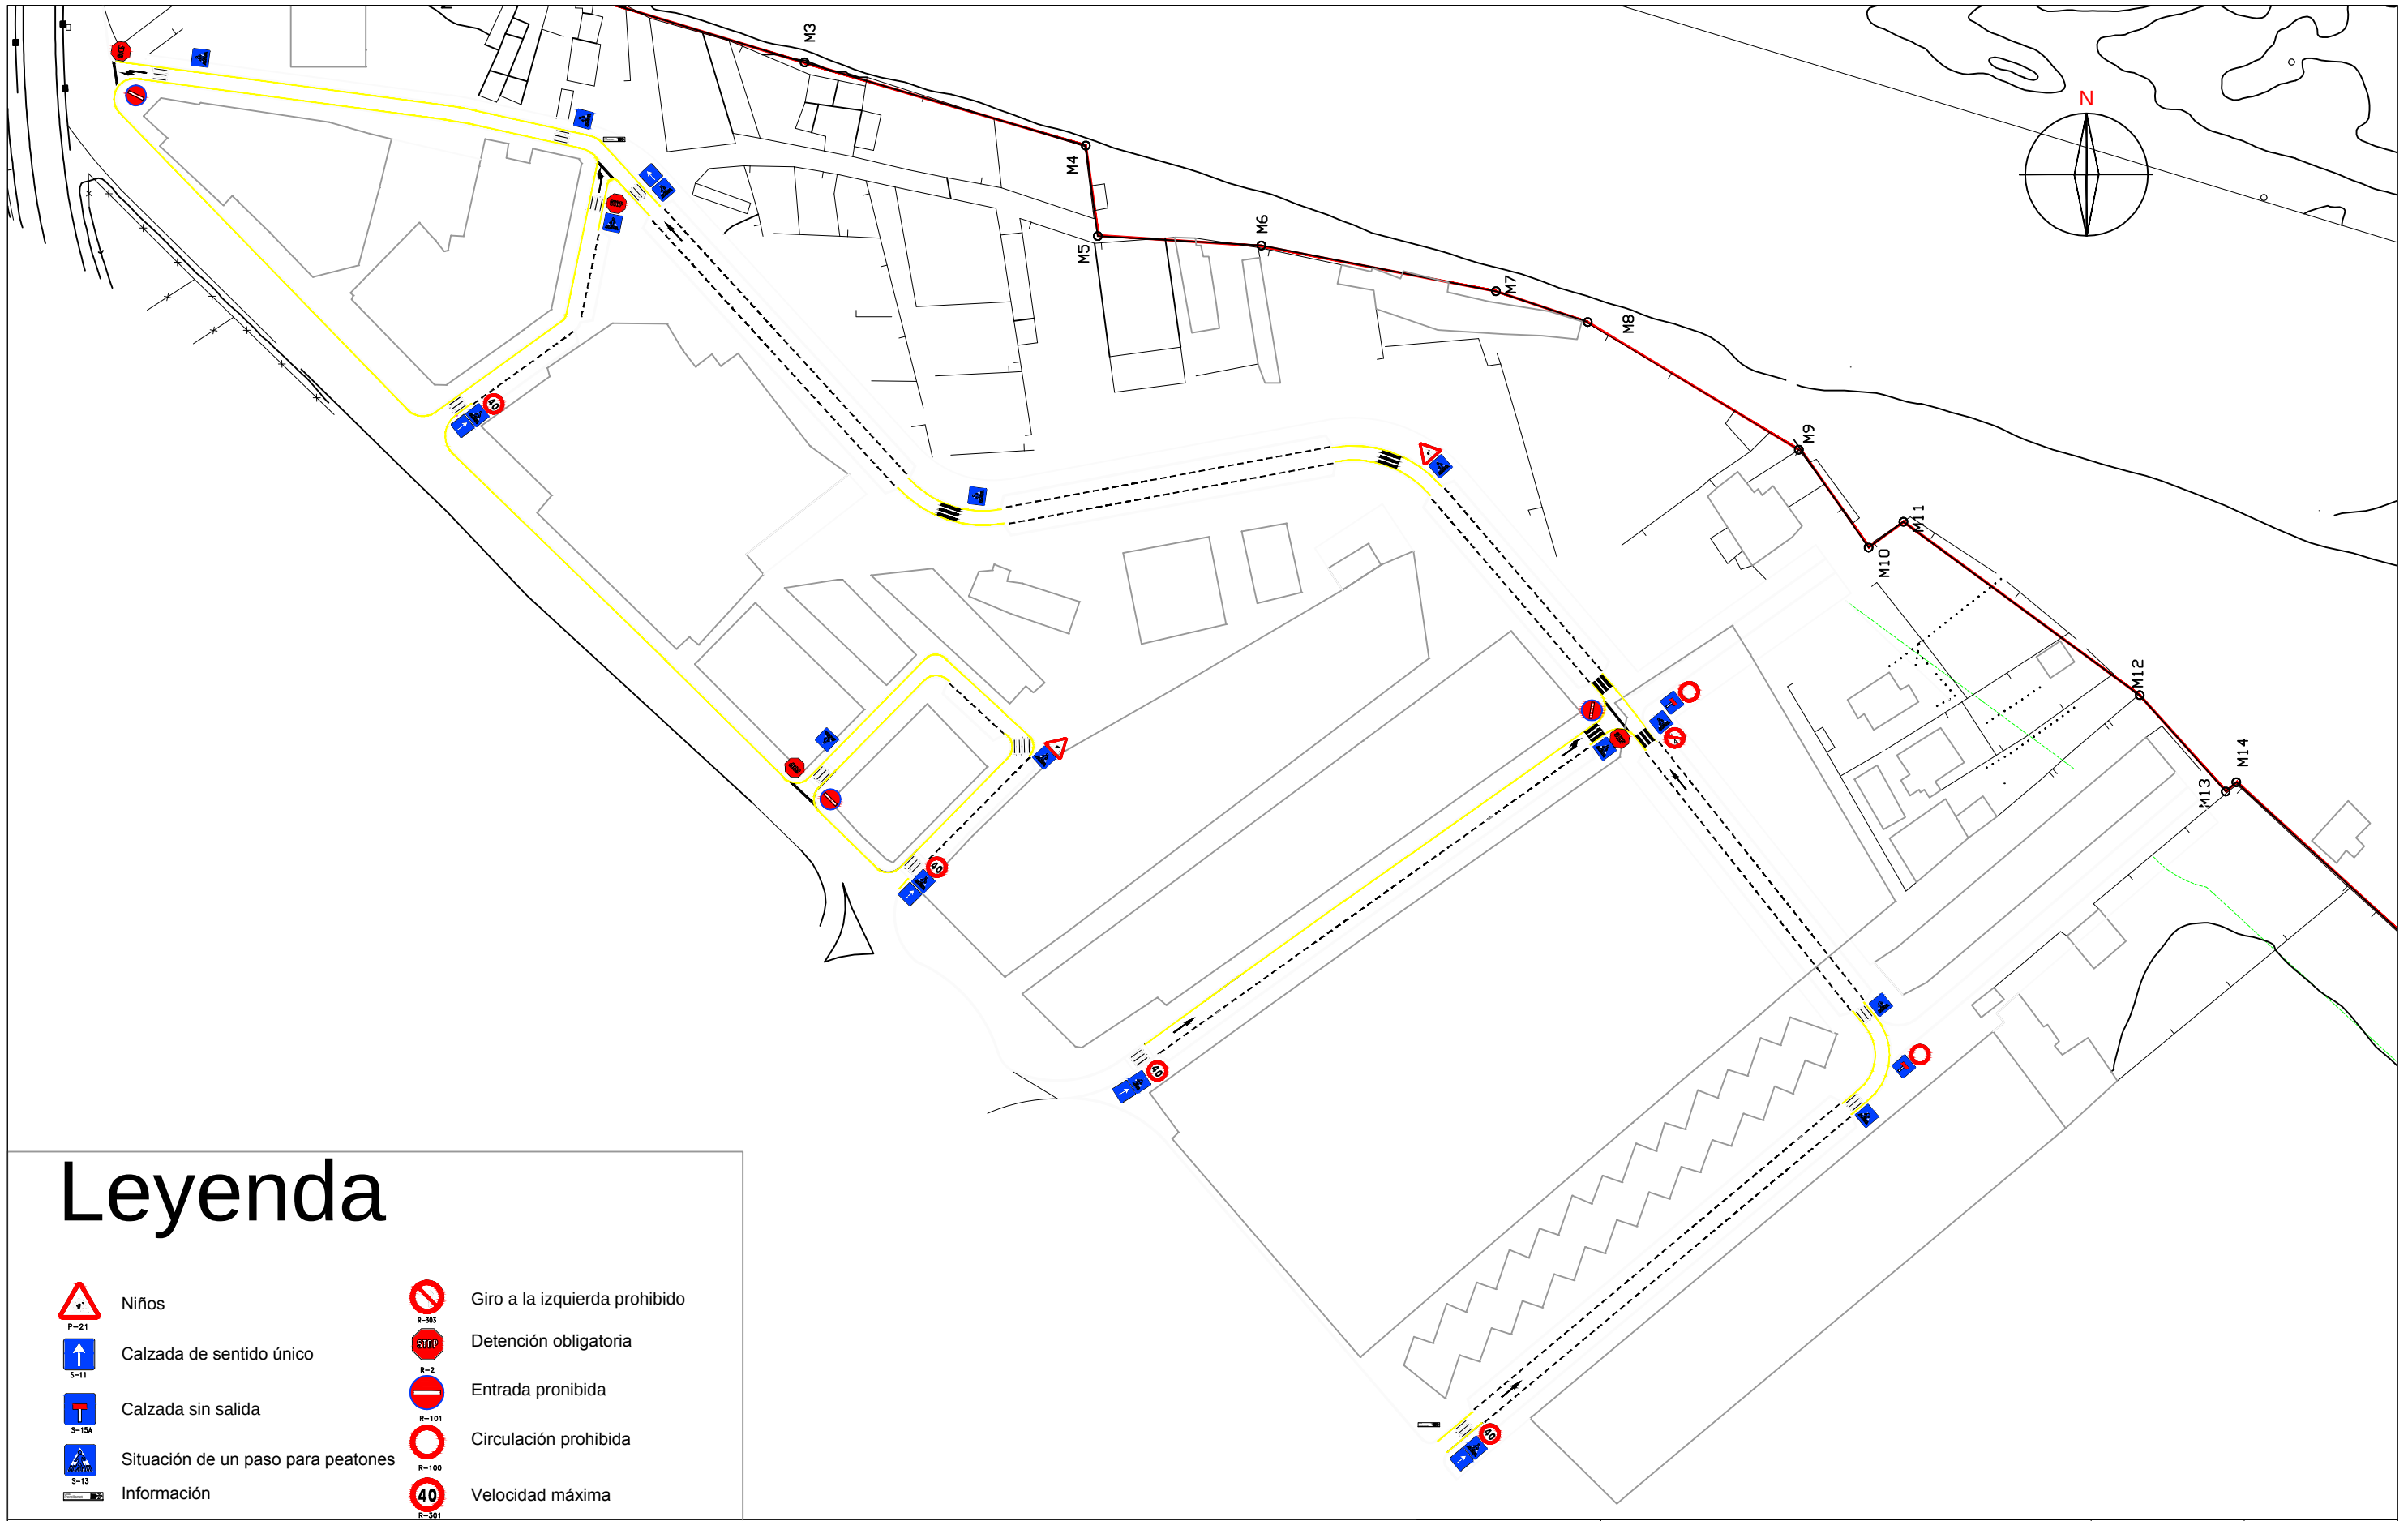

Leyenda

- | | | | |
|---|------------------------------------|---|-------------------------------|
|  | Niños |  | Giro a la izquierda prohibido |
|  | Calzada de sentido único |  | Detención obligatoria |
|  | Calzada sin salida |  | Entrada prohibida |
|  | Situación de un paso para peatones |  | Circulación prohibida |
|  | Información |  | Velocidad máxima |

Título: SEÑALIZACIÓN VERTICAL

Proyecto: Aprovechamiento y ordenación de la Gola del Perellonet, T.M. Valencia: Viarios

Autor: Francisco Nicolás Gomariz

Fecha: 08/06/2015

Escala: 1/1250

Universitat Politècnica de València

Plano Nº:

10



Firma: