



# DETALLE DE ACERA Y BORDILLO

## ESCALA 1:10

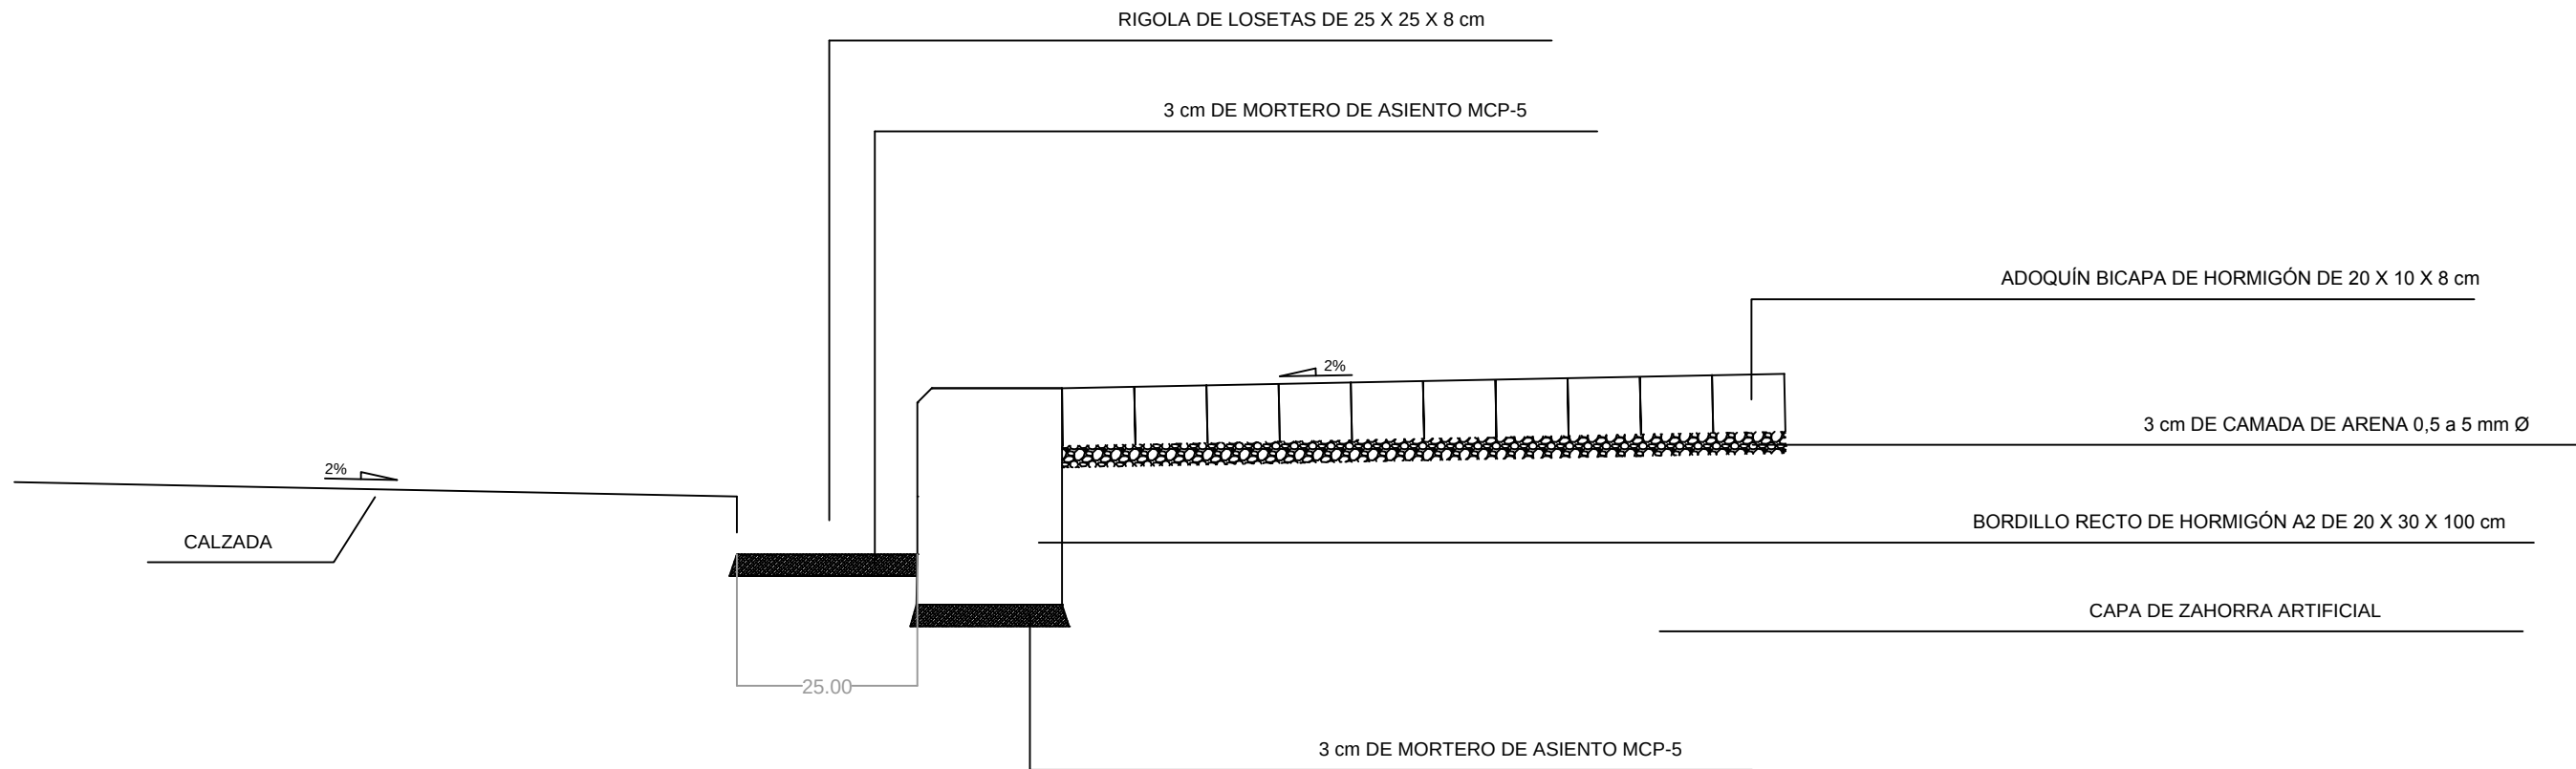


### BORDILLO DE HORMIGÓN PREFABRICADO

Bordillo - Recto - MC - A2 (30x20) - B- H - S(R-3,5) - UNE-EN 1340

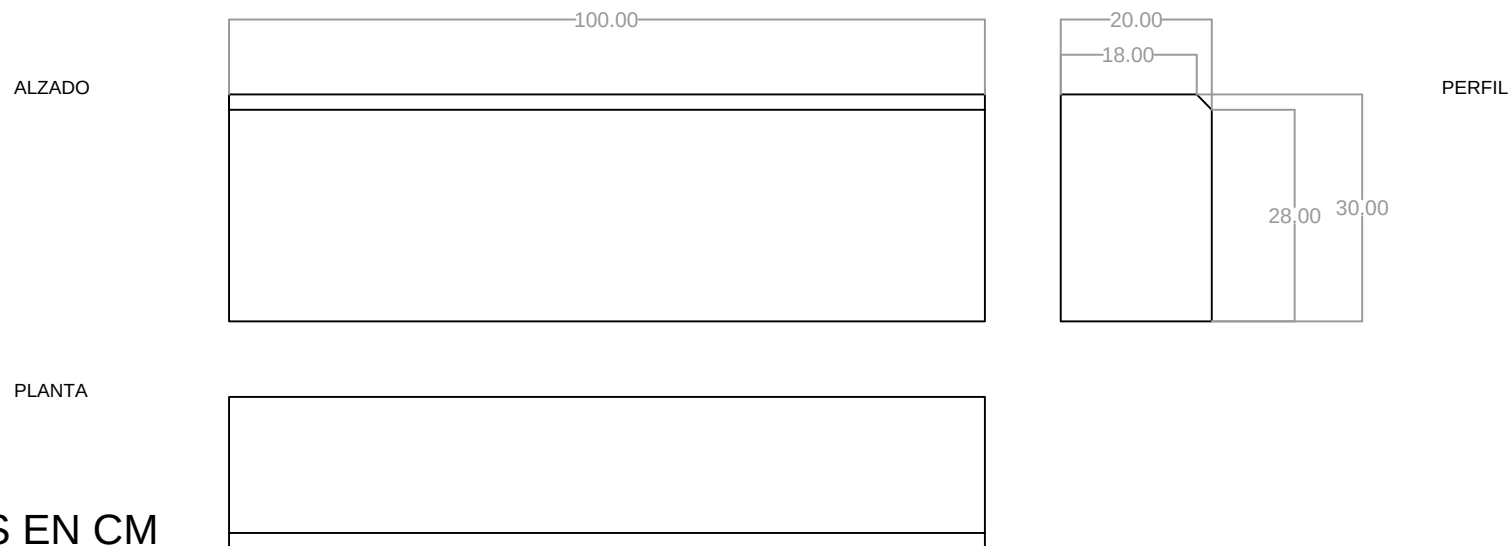

### ADOQUÍN BICAPA HORMIGÓN

ADOQUÓN BICAPA DE HORMIGÓN, 200x100x80 mm

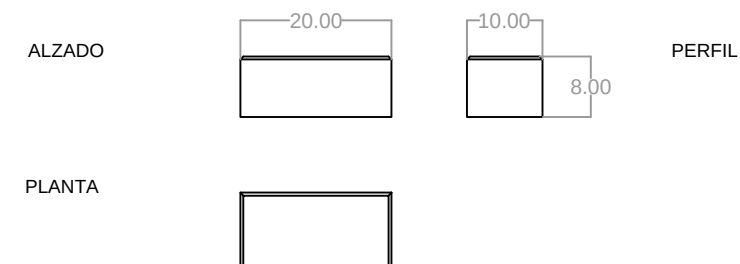

COTAS EN CM

|                                                                                         |        |                                     |                     |                                                                                       |
|-----------------------------------------------------------------------------------------|--------|-------------------------------------|---------------------|---------------------------------------------------------------------------------------|
| Título: DETALLE DE ACERA Y BORDILLO                                                     |        | Fecha: 08/06/2015                   | Plano N°:<br><br>12 |  |
| Proyeto: Aprovechamiento y ordenación de la Gola del Perellonet, T.M. Valencia: Viarios |        | Escala: 1/10                        |                     |                                                                                       |
| Autor: Francisco Nicolás Gomariz                                                        | Firma: | Universitat Politècnica de València |                     |                                                                                       |