



DETALLE BORDILLO PARA PARTERRE Y FIRME

BORDILLO GRANÍTICO

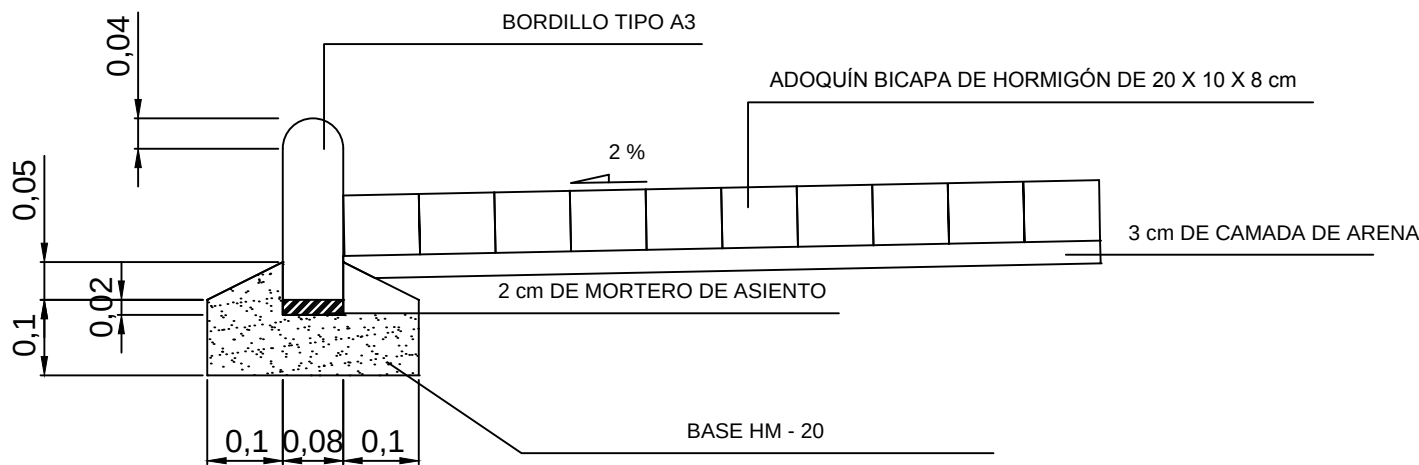

FIRME DE LA CALZADA

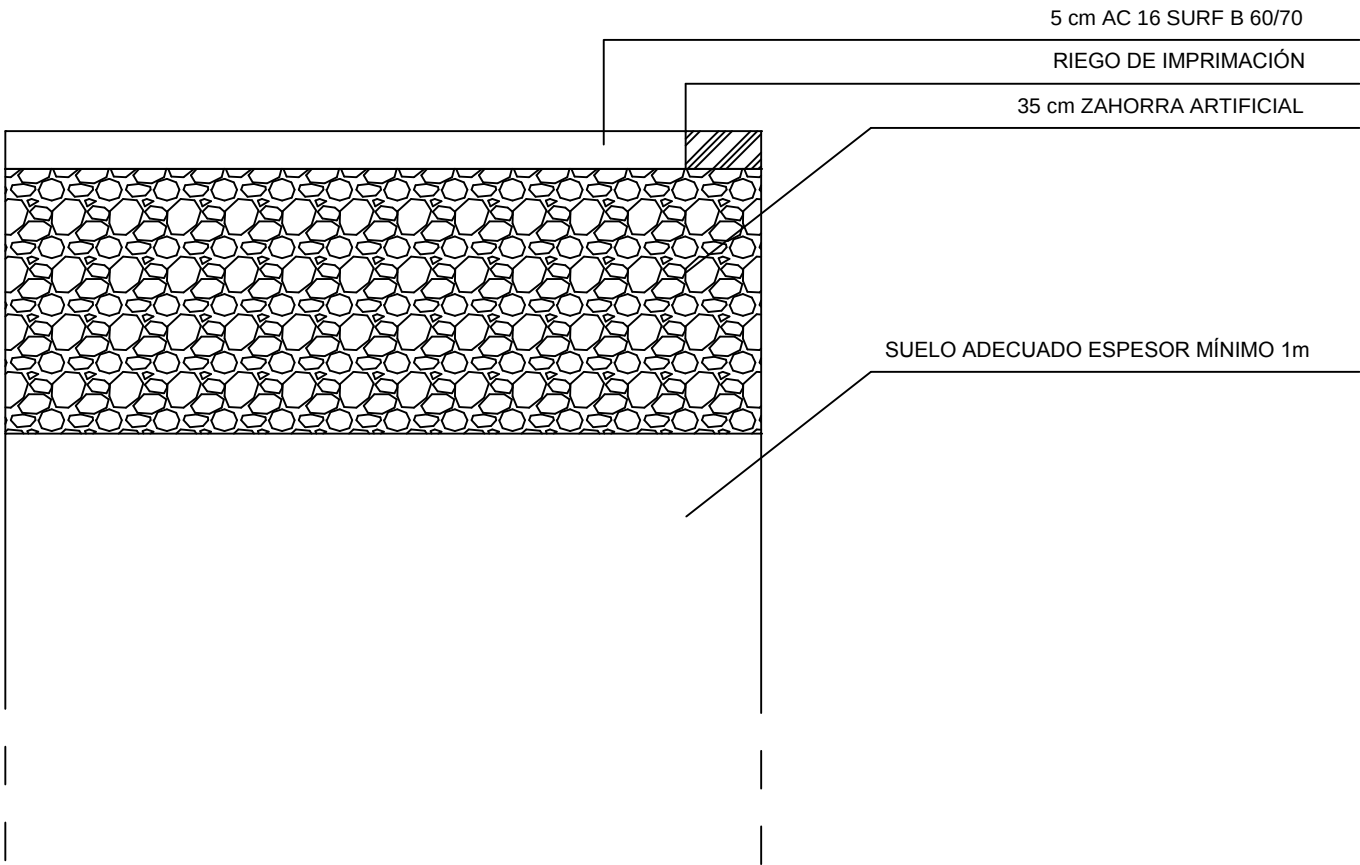

Título: FIRMES

Proyecto: Aprovechamiento y ordenación de la Gola del Perellonet, T.M. Valencia: Viarios

Autor: Francisco Nicolás Gomariz

Fecha: 08/06/2015

Escala: 1/10

Firma:

Plano N°:

13

Universitat Politècnica de València

