
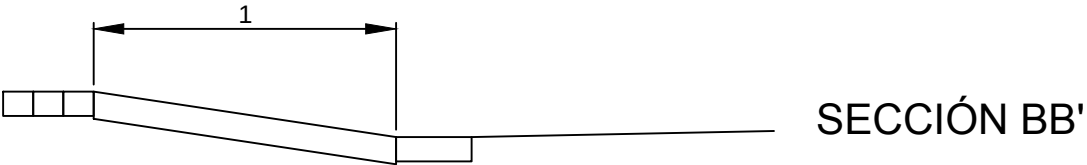
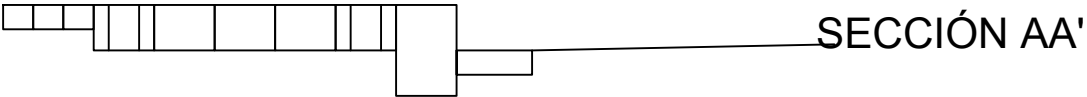


BORDILLO GRANÍTICO

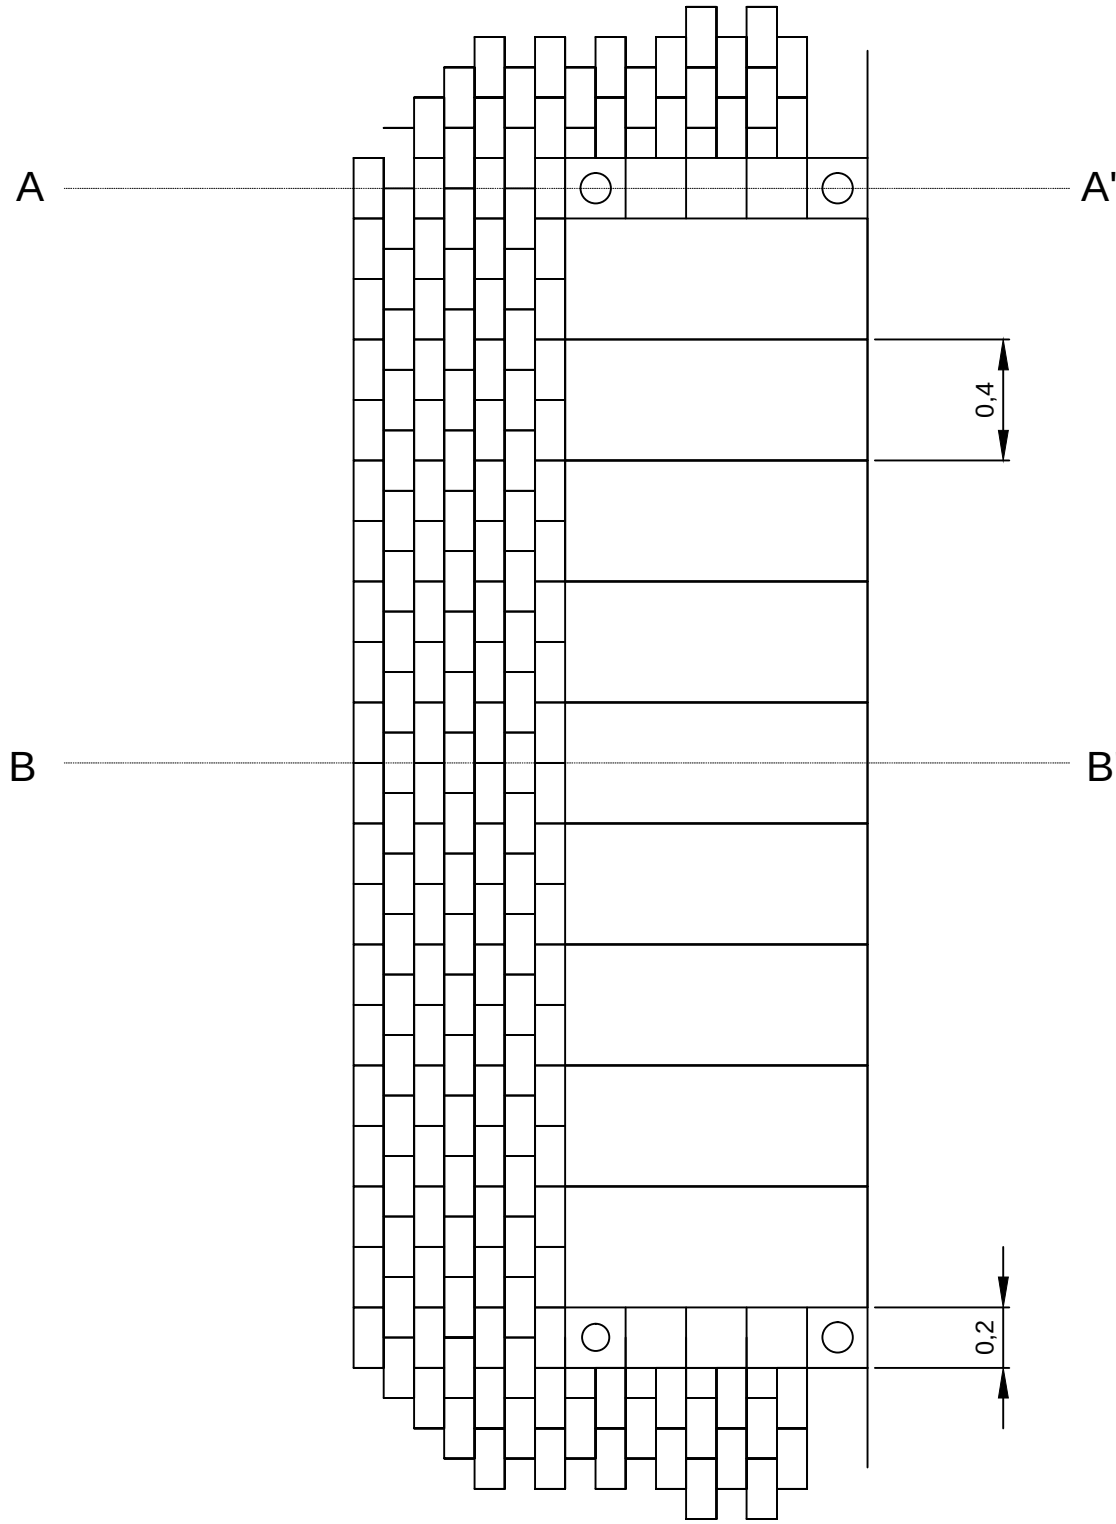

Título: VADOS PEATONALES

Proyeto: Aprovechamiento y ordenación de la Gola del Perellonet, T.M. Valencia: Viarios

Autor: Francisco Nicolás Gomariz

Fecha: 08/06/2015

Escala: 1/40

Firma:

Universitat Politècnica de València

Plano N°:

14

