

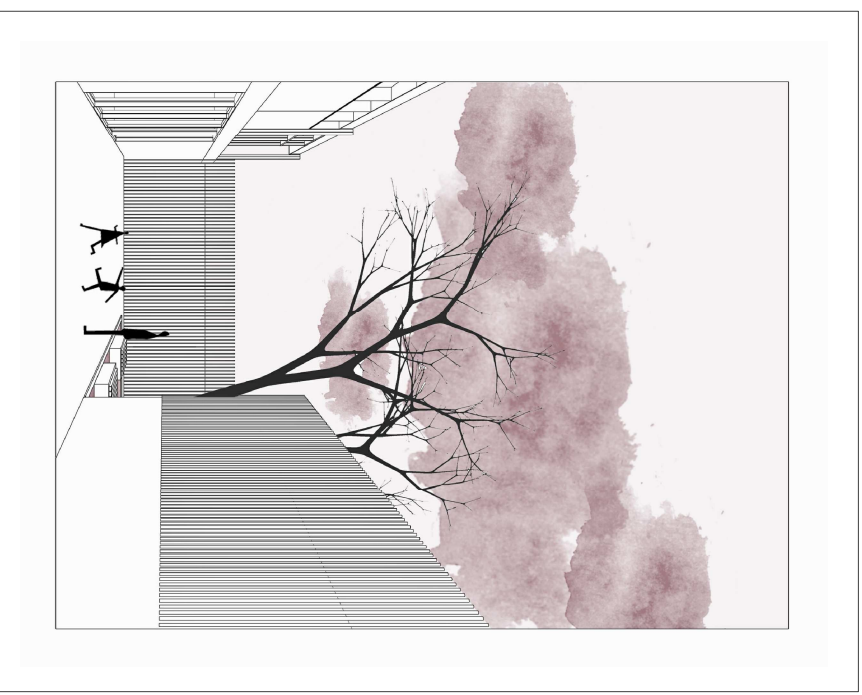
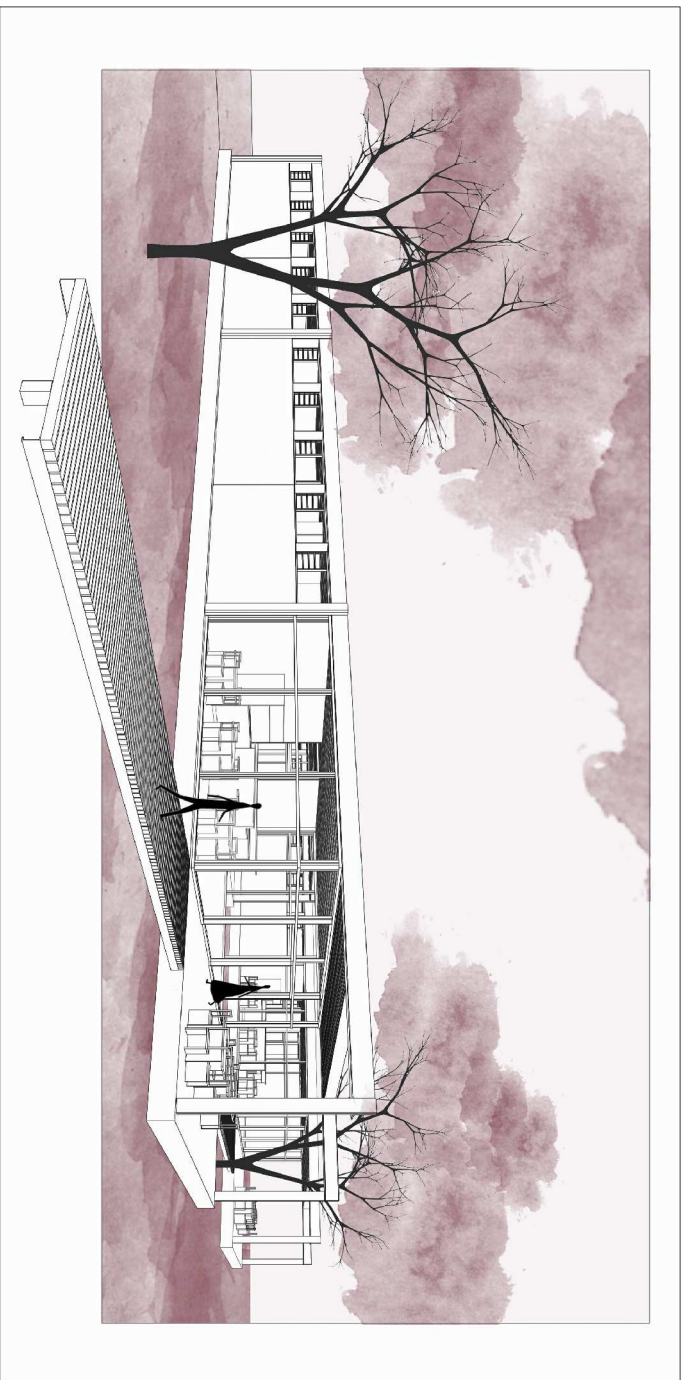
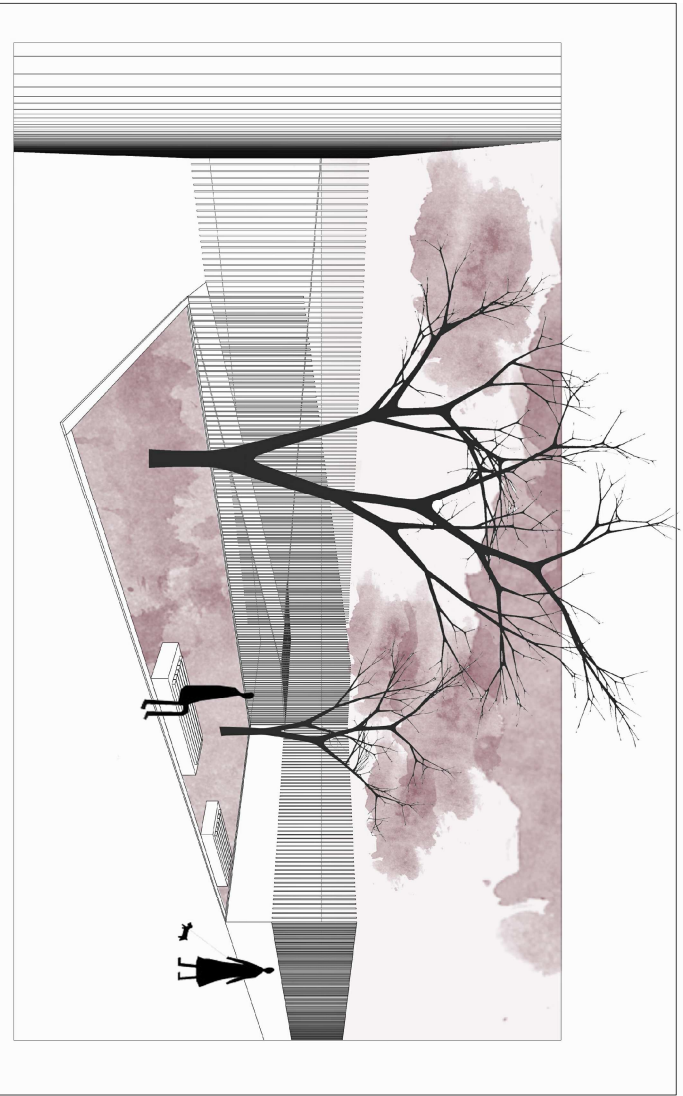


AXONOMETRÍA CONSTRUCTIVA

- cul.05** Bandaja engastada yf Eurodec según cubiertas en la litreación de la caída del agua.
- cul.06** Bando de protección de la estructura de la cubierta.
- cul.07** Chapa metálica moldeada continuada a modo de alero.
- cul.08** Canalón de chapa metálica de sección rectangular. Dimensiones: 200mmx100mm
- cul.09** Sumidero de cubierta.
- CERAMIENTO (ce.)**
 - ce.01** Panel de GRC (glas reinforced concrete) tipo sandwich. Con aislamiento integrado de poliestireno extruido. Espesor: 10cm.
 - ce.02** Perfil metálico en C de ángulo para la placa de GRC. Longitud igual al panel GRC. Soldada al cajón de la carpintería y atornillado al perfil. L de contacto directo con el panel. Dimensiones: 6x14cm. En su versión en contacto con el suelo se atornilla al pavimento.
 - ce.03** Perfil metálico en L atornillado al perfil en C y al panel GRC. Dimensiones: 8,3x8,3cm.
 - ce.04** Junta sellada químicamente mediante masilla especificada por el fabricante de las placas GRC.
 - ce.05** Piedra metálica soldada al cajón de la carpintería que sujeta el paramento de madera interior encolada químicamente, compatible con la piedra metálica y la madera, facilitado por el fabricante. Dimensiones: 1x13cm. Longitud: 11m.
 - ce.06** Perfil metálico en C de ángulo para la placa de GRC. Longitud igual al panel GRC. Soldada al cajón de la carpintería y atornillado al perfil. L de contacto directo con el panel. Dimensiones: 6x14cm. En su versión en contacto con el suelo se atornilla al pavimento.
 - ce.07** Panel de madera laminada. Espesor: 6cm (tres capas de 2cm). Con acabado natural. Altura: 2,28m. Encolada a los perfiles interiores del tabique. Se dispone de ella en tramos de 2,3m encolados entre sí.
 - ce.08** Perfil metálico rectangular de 38x1,5cm, con góterón incluido. Longitud: 11,26m. Parte horizontal inferior del cajón de carpintería y soldado al resto de componentes de este.
 - ce.09** Piedra metálica rectangular 38x1,5cm. Longitud: 11,26m. Parte horizontal superior del cajón de carpintería. Soldado a las piezas horizontales superior e inferior. 6 piezas de este tipo por cajón.
 - ce.10** Perfil metálico rectangular de 38x1,5cm. Longitud: 11,26m. Parte horizontal superior del cajón de carpintería y soldado al resto de componentes de este.
 - ce.11** Carpintería abatible por tramos de la casa comercial Hervert Gravert. Compuesto por 3 hojas de 24cm. Acabado metálico oscuro mate. Acristalamiento de hoja doble con cámara de aire.
 - ce.12** Carpintería fija de 1,43x0,86m. Acabado metálico oscuro mate. Acristalamiento de hoja doble con cámara de aire.
 - ce.13** Carpintería fija a línea interior de cubierta con partición horizontal superior. Acabado metálico oscuro mate. Acristalado de hoja doble con cámara de aire.

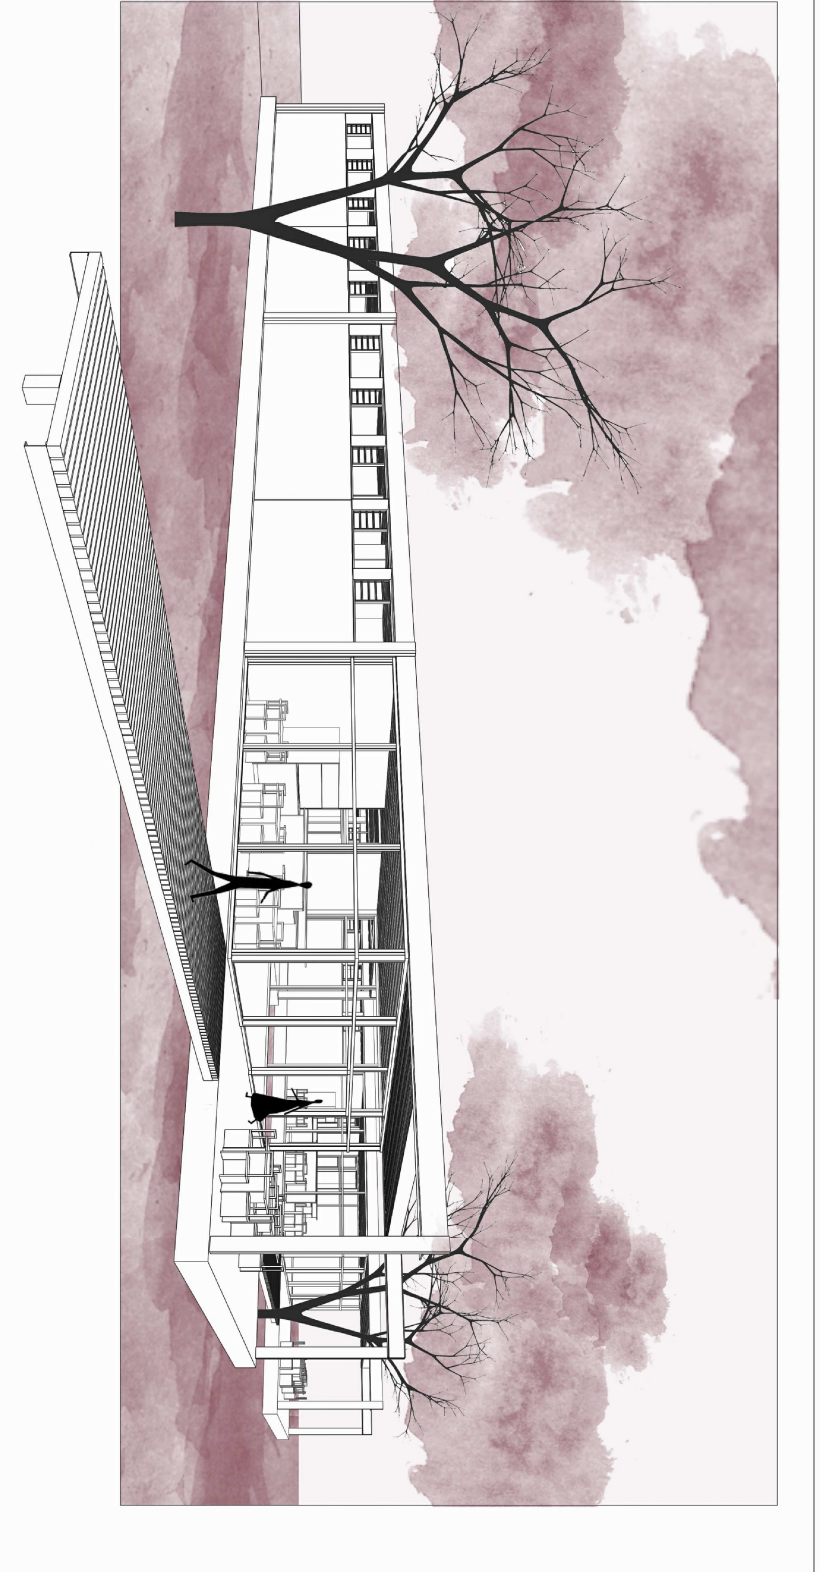

- ca.14** Carpintería en partido horizontal superior fija y parte inferior plegable en dos o tres hojas. Acabado metálico oscuro mate.
- ca.15** Carpintería con partición horizontal superior fija y parte inferior corredera en dos hojas. Acabado metálico oscuro mate. Acristalado de hoja doble con cámara de aire.
- TRABUQUÍA (tab.)**
 - tab.01** Tabique compuesto de madera laminada. Espesor: 24cm. Compuesto por: Planchas de madera laminada de 4cm de espesor (dos laminas de 2cm por plancha) de 2,3m de ancho y 3,2m de alto; bastidor de madera conformado por perfiles de madera de sección 1x8x8m, dos horizontales (superior e inferior) y verticales cada 70cm (4 ejes), lana de roca como aislante en su interior. Se dispone de ella en tramos de 2,3m encolados entre sí.
 - tab.02** Tabique simple de madera laminada. Espesor: 6cm (tres laminas de 2cm). Se dispone en anchos de 2,3m. De alturas variables dependiendo de la ubicación en planta (comprobar en secciones y alados). Se unen a los demás tabiques mediante perfiles metálicos en L atornillados o, en caso de ser posible, mediante clavos predeterminados por el fabricante.
 - tab.03** Trababuera interior con carpintería fija metálica, mate, oscura y acristalamiento de doble hoja con cámara de aire. Altura interior: 2,28m. Longitud: 2,3m. Rígidiza el listón de madera en el cual está embutido el sistema de la puerta corredera.
 - tab.04** Perfil en C de 6,5cm de alfilerón. Longitud: 2,3m. Rígidiza el listón de madera en el cual está embutido el sistema de la puerta corredera.
 - tab.05** Cable metálico trenzado y atado con lazo simple mecánicamente. Longitud: 90cm.
 - tab.06** Plancha metálica de acabado superior de tabiques interiores con el perfil de la chapa metálica de cubierta. Facilitado por el fabricante. Espesor: 2mm.
 - tab.07** Espuma de poliuretano proyectada. Se dispone en fachada para evitar condensaciones y en la parte superior de la trababuera para evitar la entrada de agua. Espesor: 2cm.
 - tab.08** Placa de polipropileno de 200x130mm, de acero 5275. Soporte horizontal primario de las pasarelas, soldado al perfil tubular cuadrado de 130mm de lado, de acero 5275. Soporte horizontal secundario de las pasarelas.
 - tab.09** Perfil metálico tubular rectangular de 200x130mm, de acero 5275. Soporte horizontal primario de las pasarelas, soldado al perfil tubular cuadrado de 130mm de lado, de acero 5275. Soporte horizontal secundario de las pasarelas.
 - tab.10** Listón de madera laminada de 100mm de espesor que sirve de coligo del riel de la puerta corredera de acceso a las estancias. Compuesto por 5 laminas de 20mm.
 - tab.11** Listón de madera laminada de 100mm de espesor que sirve de coligo del riel de la puerta corredera de acceso a las estancias. Compuesto por 5 laminas de 20mm.
 - tab.12** Puerta corredera con carril empotrado tanto por arriba como por abajo con mecanismo metálico.

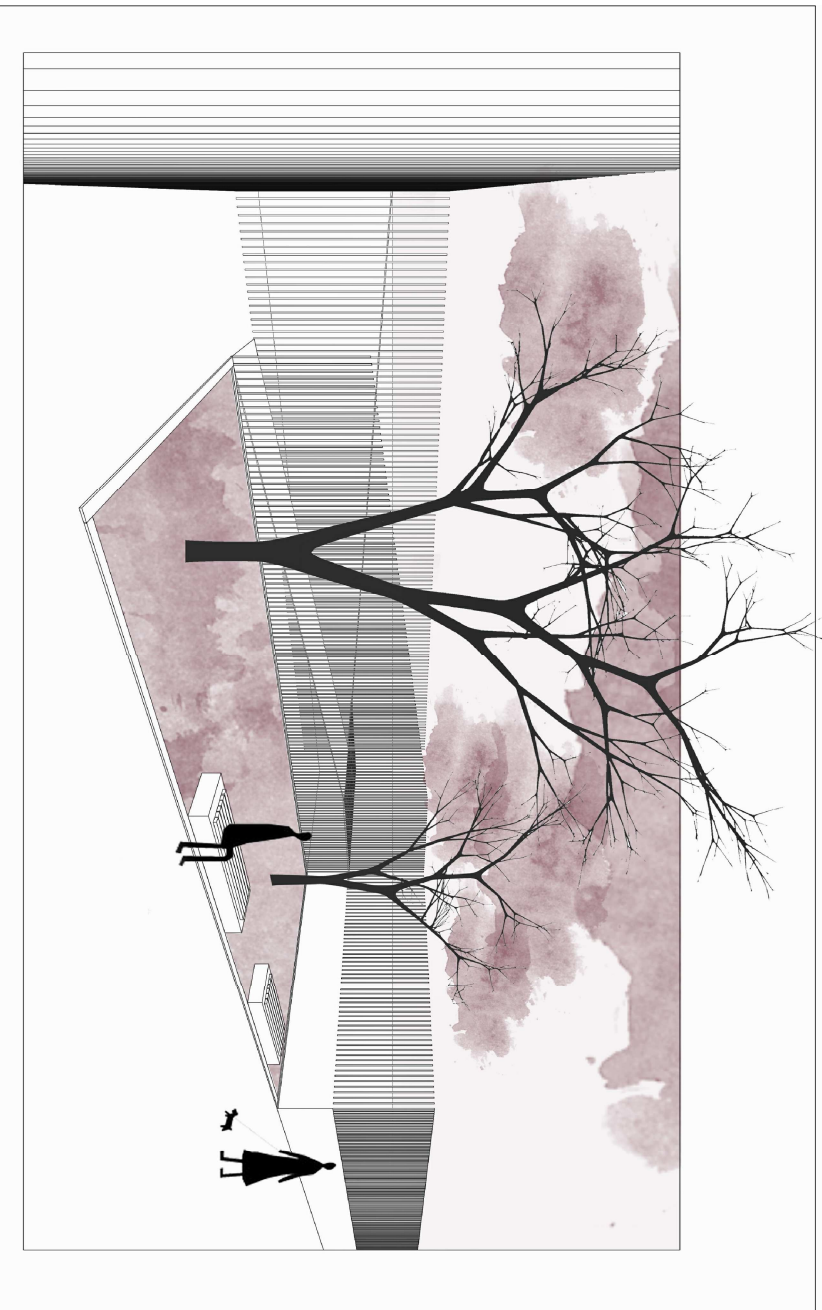

- LEYENDA**
 - es.01** Pilar conformado por dos perfiles metálicos soldados UPN240. Cógido al murete mediante una placa de ángulo a la cual se suelda el pilar. Dicha placa va cogida mediante pernos de ángulo. Altura del pilar: 2,6m. Acero 275.
 - es.02** Murete perimetral de hormigón armado. Ancho: 37cm. Encofrado mediante planchas metálicas. Hormigonado pasado el tiempo necesario tras el hormigonado de la cimentación de la cual saldrán unas espigas.
 - es.03** Placa de ángulo pilar-murete. Cógida al murete mediante pernos de ángulo y sobre la cual se suelda el pilar. 23x300cm.
 - es.04** Placa de ángulo pilar-murete. Cógida al murete mediante pernos de ángulo y sobre la cual se suelda el pilar. 23x300cm.
 - es.05** Murete perimetral de hormigón armado. Ancho: 37cm. Encofrado mediante planchas metálicas. Hormigonado pasado el tiempo necesario tras el hormigonado de la cimentación de la cual saldrán unas espigas.
 - es.06** Cimentación de los de hormigón armado de 50cm sobre hormigón de limpieza de 10cm.
 - es.07** Cunchito UPN300. Soldado al interior de las vigas. Longitud: 11,5m. Acero 275.
 - FORJADO (for.)**
 - for.01** Sistema de forjado sanitario con caserones no recuperables de polipropileno de la casa comercial Capit. Dimensiones: 50x50cm.
 - for.02** Relleno de hormigón con malla de reparto a base de redondos corrugados.
 - for.03** Panel de aislamiento. Poliestireno extruido (XPS) de 20mm de espesor.
 - for.04** Losa de mortero de 60mm de espesor.
 - for.05** Placa de protección de la estructura de la cubierta.
 - for.06** Chapa metálica 3x27x24cm. Intermedia entre pilar y viga.
 - for.07** Pavimento de microterazo colocado incltlu. Juntas de dilatación acorde con las prescripciones del fabricante y la composición del proyecto.
 - for.08** Barrera cortavapor. Lámina bituminosa.
 - _CUBIERTA (cub.)**
 - cub.01** Bando de protección de la estructura de la cubierta.
 - cub.02** Bando de protección de la estructura de la cubierta.
 - cub.03** Alante lana de roca de espesor 60mm.
 - cub.04** Subestructura para la posterior sujeción de las bandejas engastadas.

- mob.01** Conjunto de mesa y estantería bajo con armarios hecho a medida. Las mesas se desclan sobre unos rieles que se pisan en la parte superior de los estantes, girados también a los rodos de los que disponen los platos con sistema de parada.
- mob.02** Píto de ducha de resina enrasado con el suelo. Dimensiones: 1,07x1,5m. Con protección de desague.
- mob.03** Conjunto de armario y mesa de noche a medida empleando las mismas planchas de madera laminada de 6cm que en los tabiques. La mesa va provista de una cajonera con la parte inferior libre y tiene una altura de 50cm. El armario tiene dos hojas correderas, dos cajoneras bajas y una altura de 2,3m.
- mob.04** Lavabo a medida de chapa metálica conformada.
- OTROS (o.)**
 - o.01** Placa prefabricada de hormigón con acabado mate con góterón integrado, a modo de acabado exterior del murete y el forjado sanitario, sobre mortero de cemento. Ancho: 2cm.
 - o.02** Sistema VAV de la casa comercial Dakin para: agua caliente sanitaria, calefacción y demás posibles usos.
 - o.03** Grifería diseñada para ser vista mediante tuberías de cobre.
 - o.04** Luminaria puntual, cógida 1,2m desde el techo. Gran tamaño semireflectiva.
 - o.05** Luminaria lineal, cógida 1,2m desde el techo. Gran tamaño semireflectiva.
 - o.06** Luminaria lineal tubular, cógida 1,2m desde el techo. Gran tamaño semireflectiva.
 - o.07** Luminaria lineal tubular, cógida 1,2m desde el techo. Gran tamaño semireflectiva.
 - o.08** Chapa metálica longitudinal de ancho variable en función de las necesidades que se emplea para cerrar a modo de cajón la viga de intersección que se duplica.
 - o.09** Perfil metálico UPN140 de acero 5275. Soporte horizontal secundario de las pasarelas.
 - o.10** Perfil metálico tubular cuadrado de 130mm de lado, de acero 5275. Soporte horizontal primario de las pasarelas a los que se suelda el perfil metálico tubular rectangular de 200x130mm, de acero 5275. Soporte horizontal secundario de las pasarelas.
 - o.11** Perfil metálico tubular rectangular de 200x130mm, de acero 5275. Soporte horizontal primario de las pasarelas, soldado al perfil tubular cuadrado de 130mm de lado, de acero 5275. Soporte horizontal secundario de las pasarelas.
 - o.12** Listones de madera de sección cuadrada 90mm que conforman la parte disble de las pasarelas que unen los pabellones.