



## 6.- ANEXOS

### 6.1 Anexo planos originales


> **Planta baja** (Hogar y vivienda, n<sup>o</sup> 83, p.54)

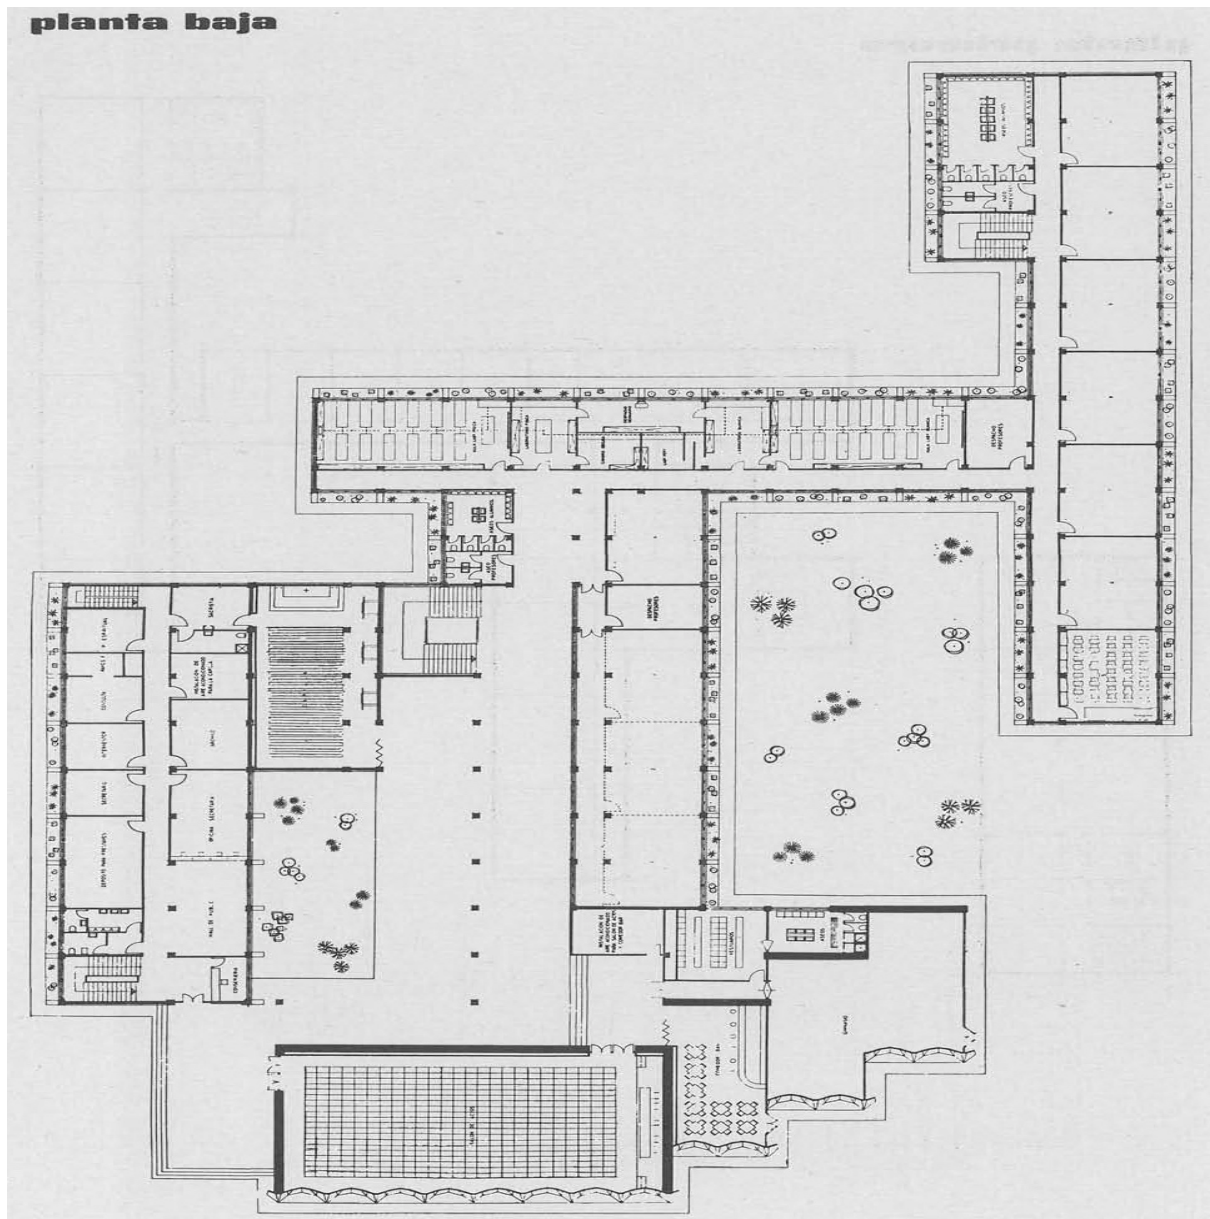


> **Planta primera** (Hogar y vivienda, n° 83, p.55)

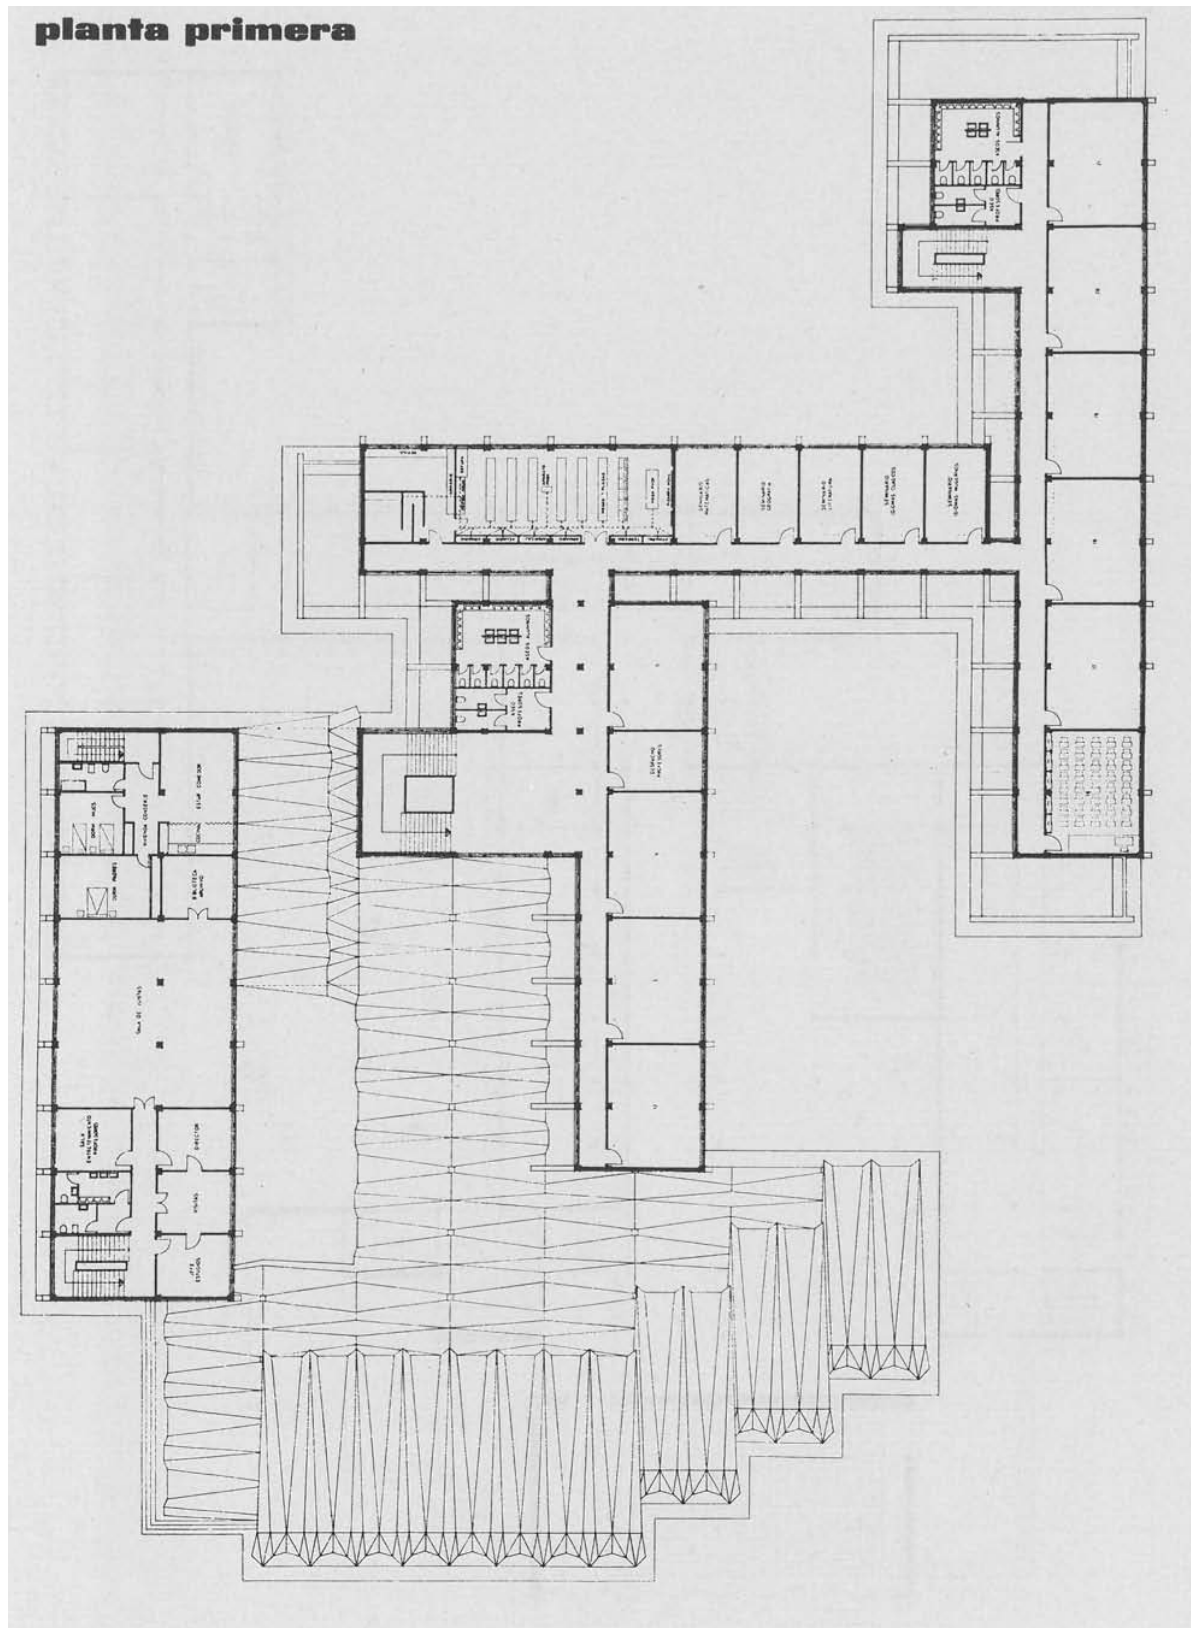

> **Planta Segunda** (Hogar y vivienda, nº 83, p.55)

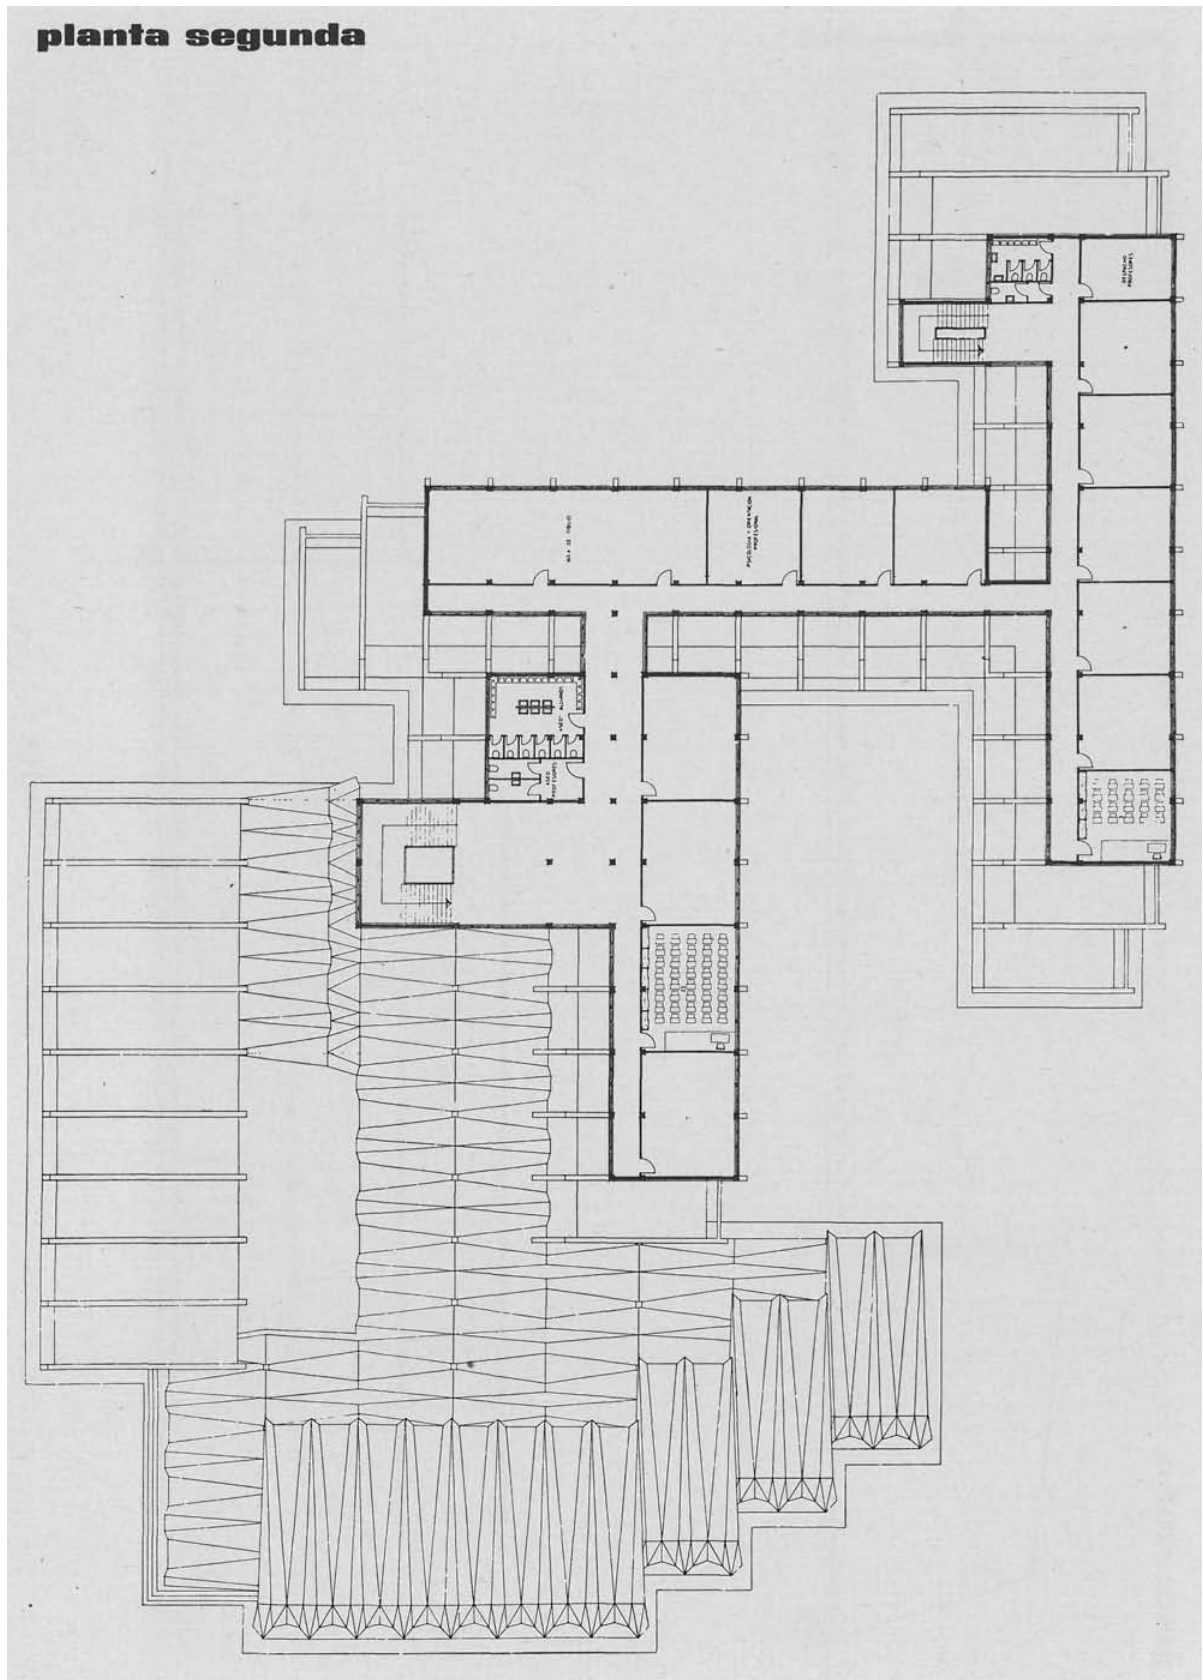

> **Sección y Alzado** (Hogar y vivienda, nº 83, p.52)

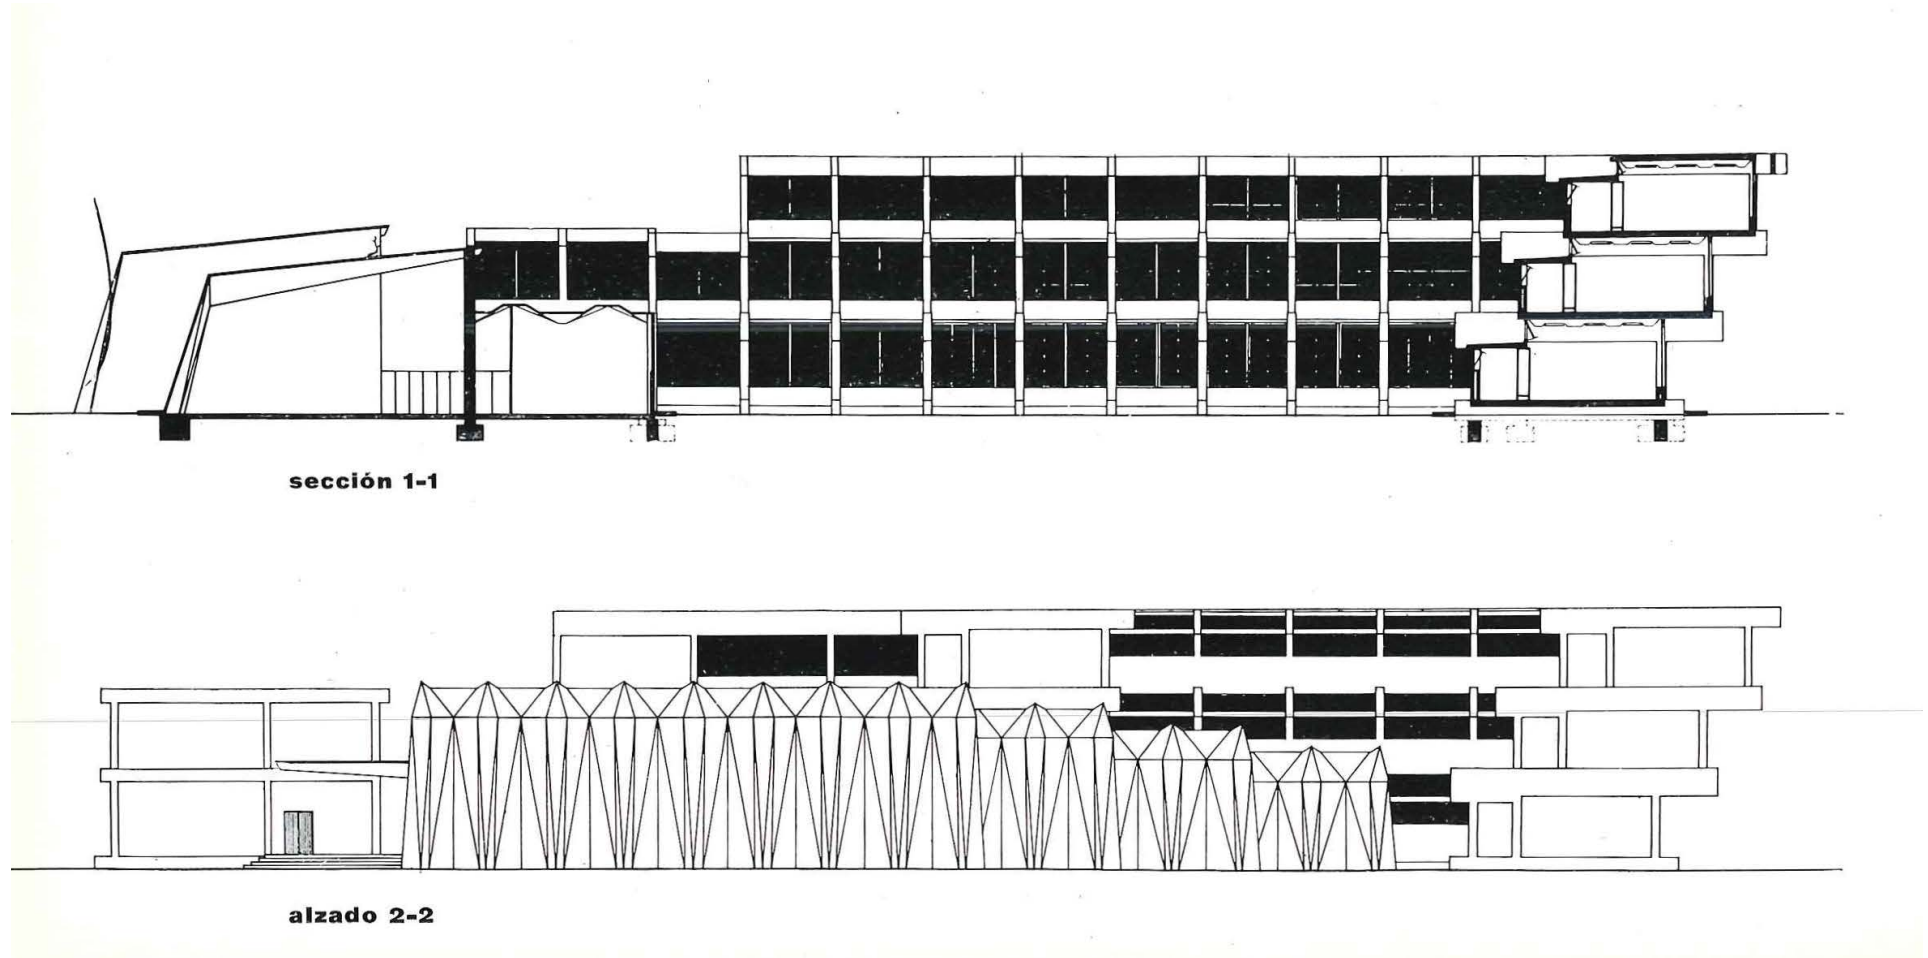


(Hogar y vivienda, n° 83, anexo planos)




## 6.2 Anexo fotográfico

### ➤ Vista exterior de aulas


(Hogar y vivienda, nº 83, p.46)

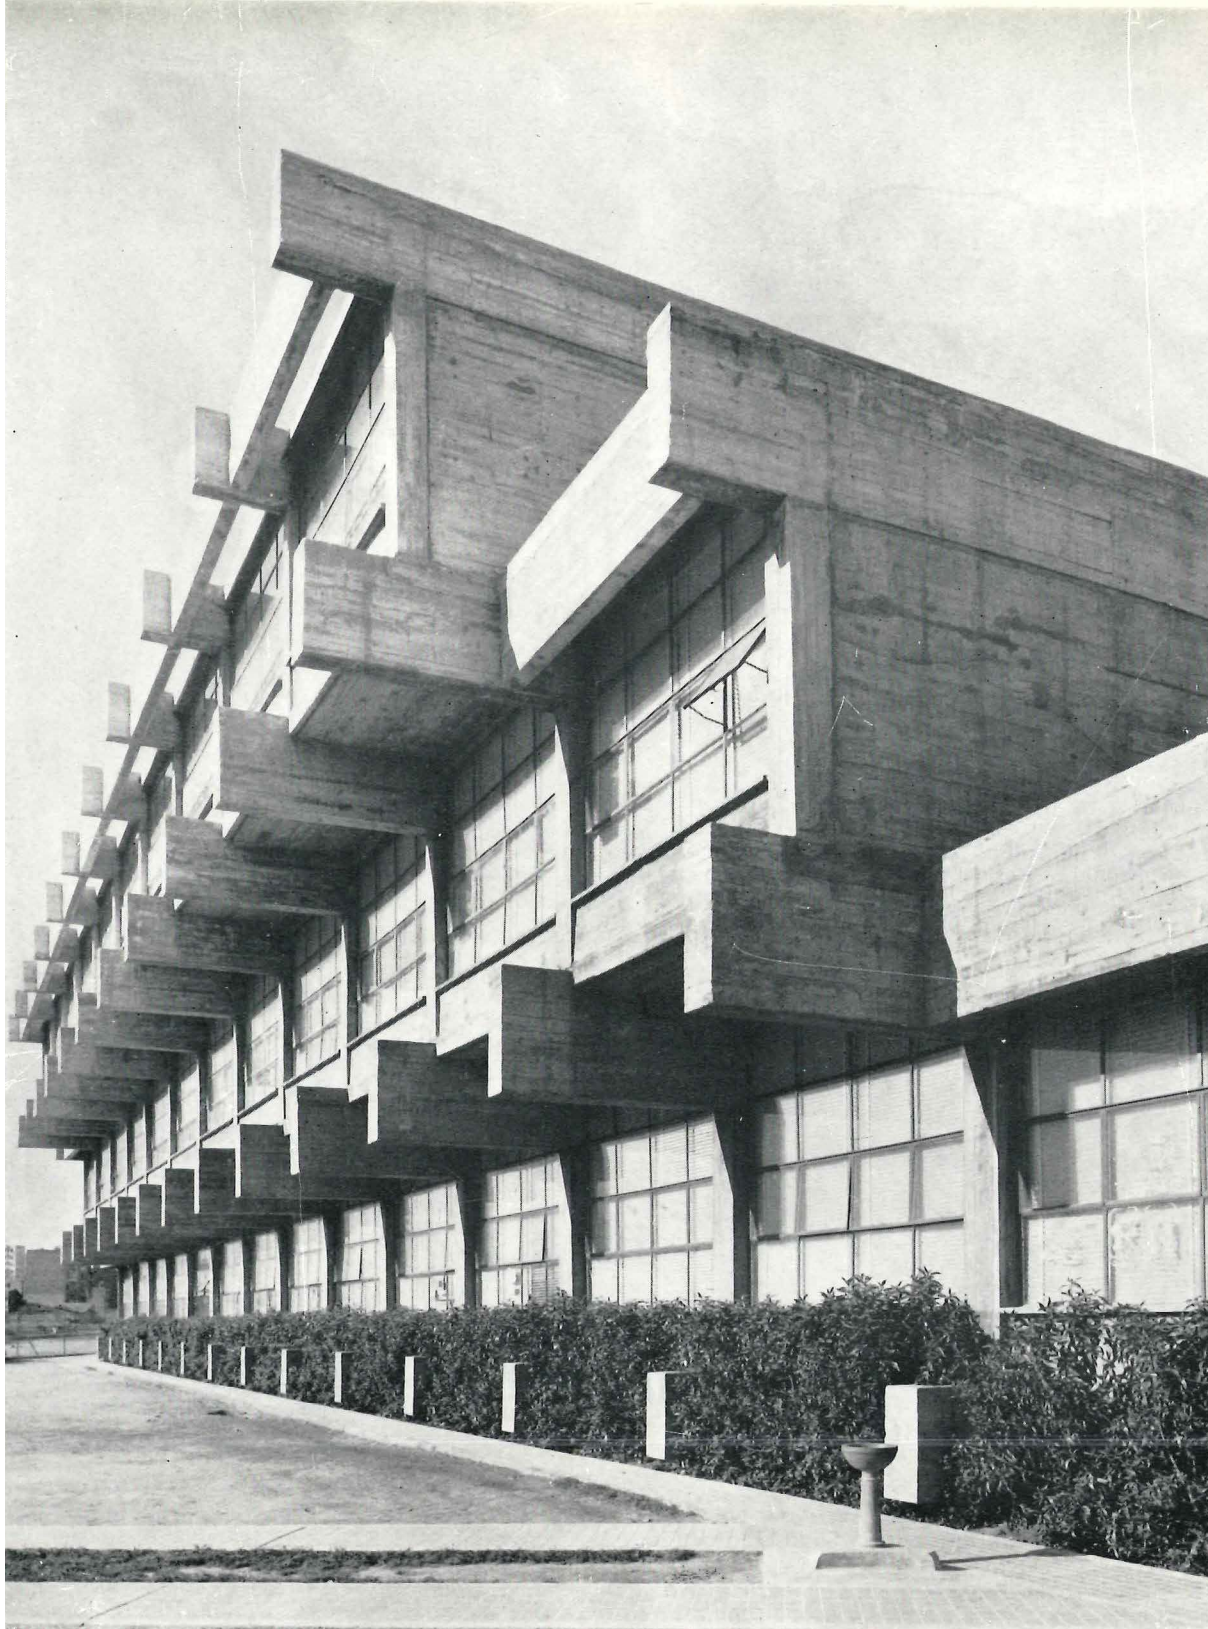

- **Vista hacia las aulas desde el patio de juegos**  
(Hogar y vivienda, nº 83, p.47)

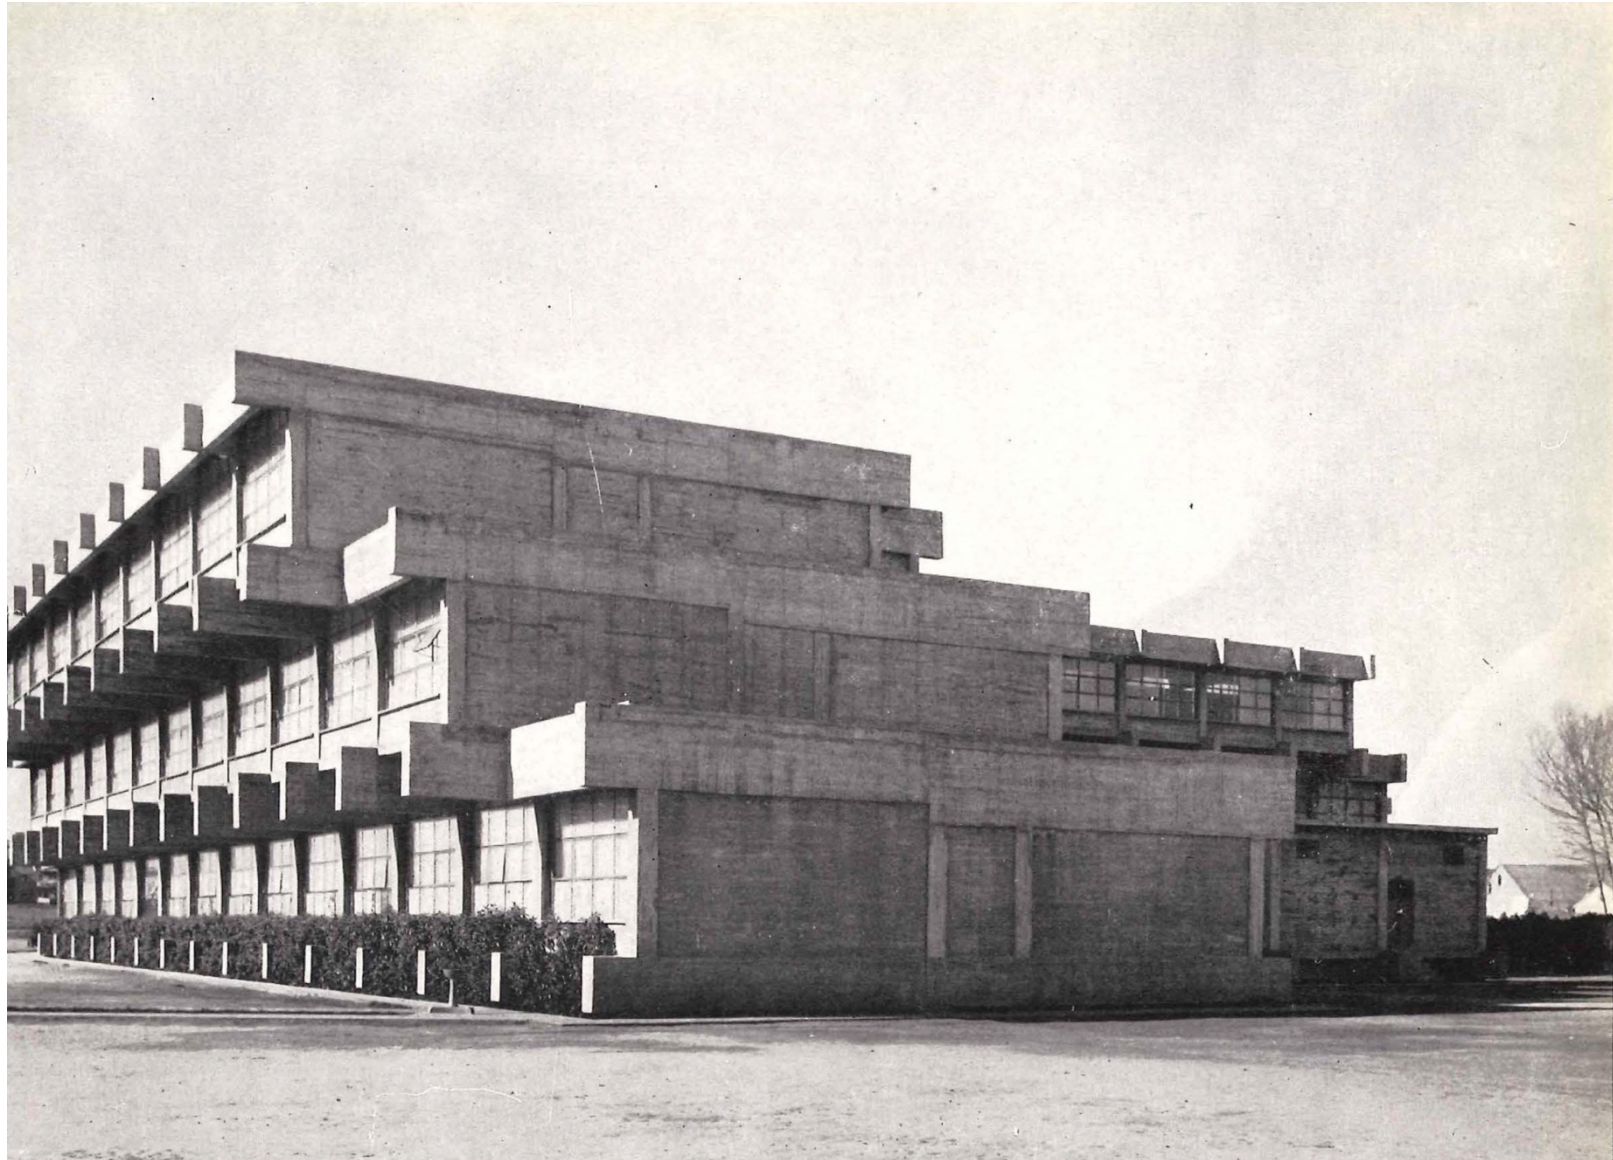

- **Vista hacia las aulas desde el patio interior**  
(Hogar y vivienda, nº 83, p.47)

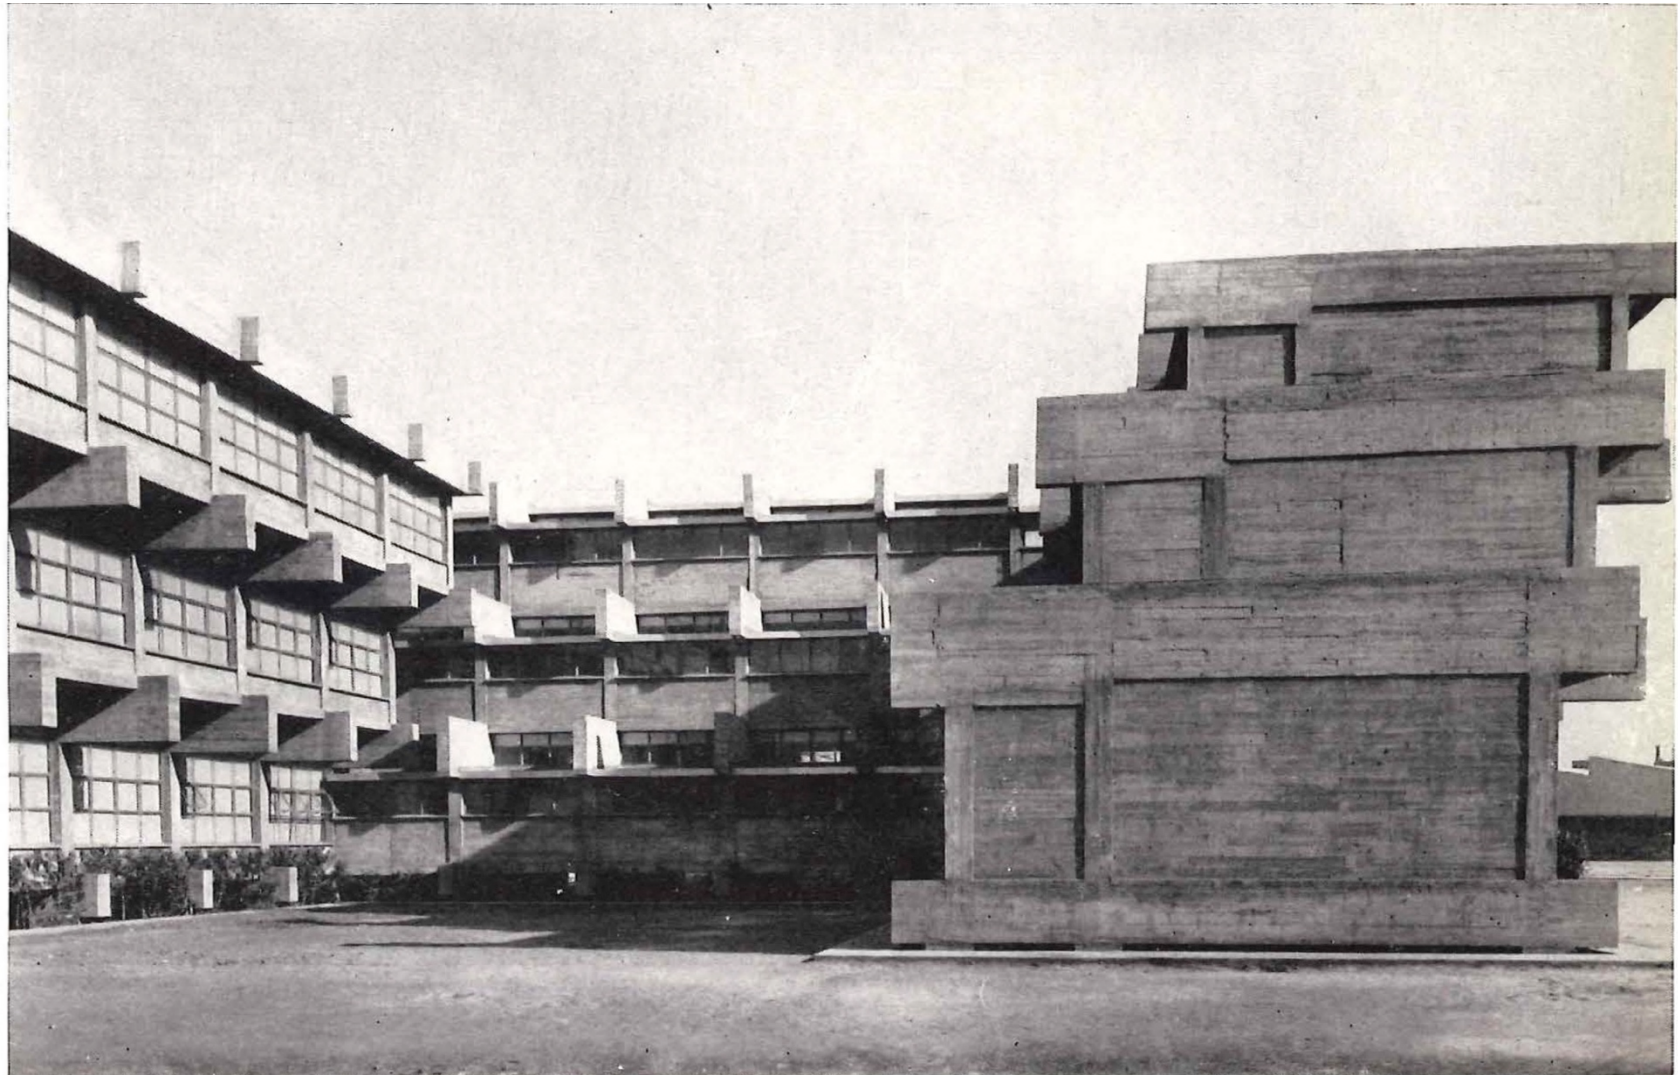

➤ **Vista superior de las aulas**  
(Hogar y vivienda, nº 83, p.53)

