



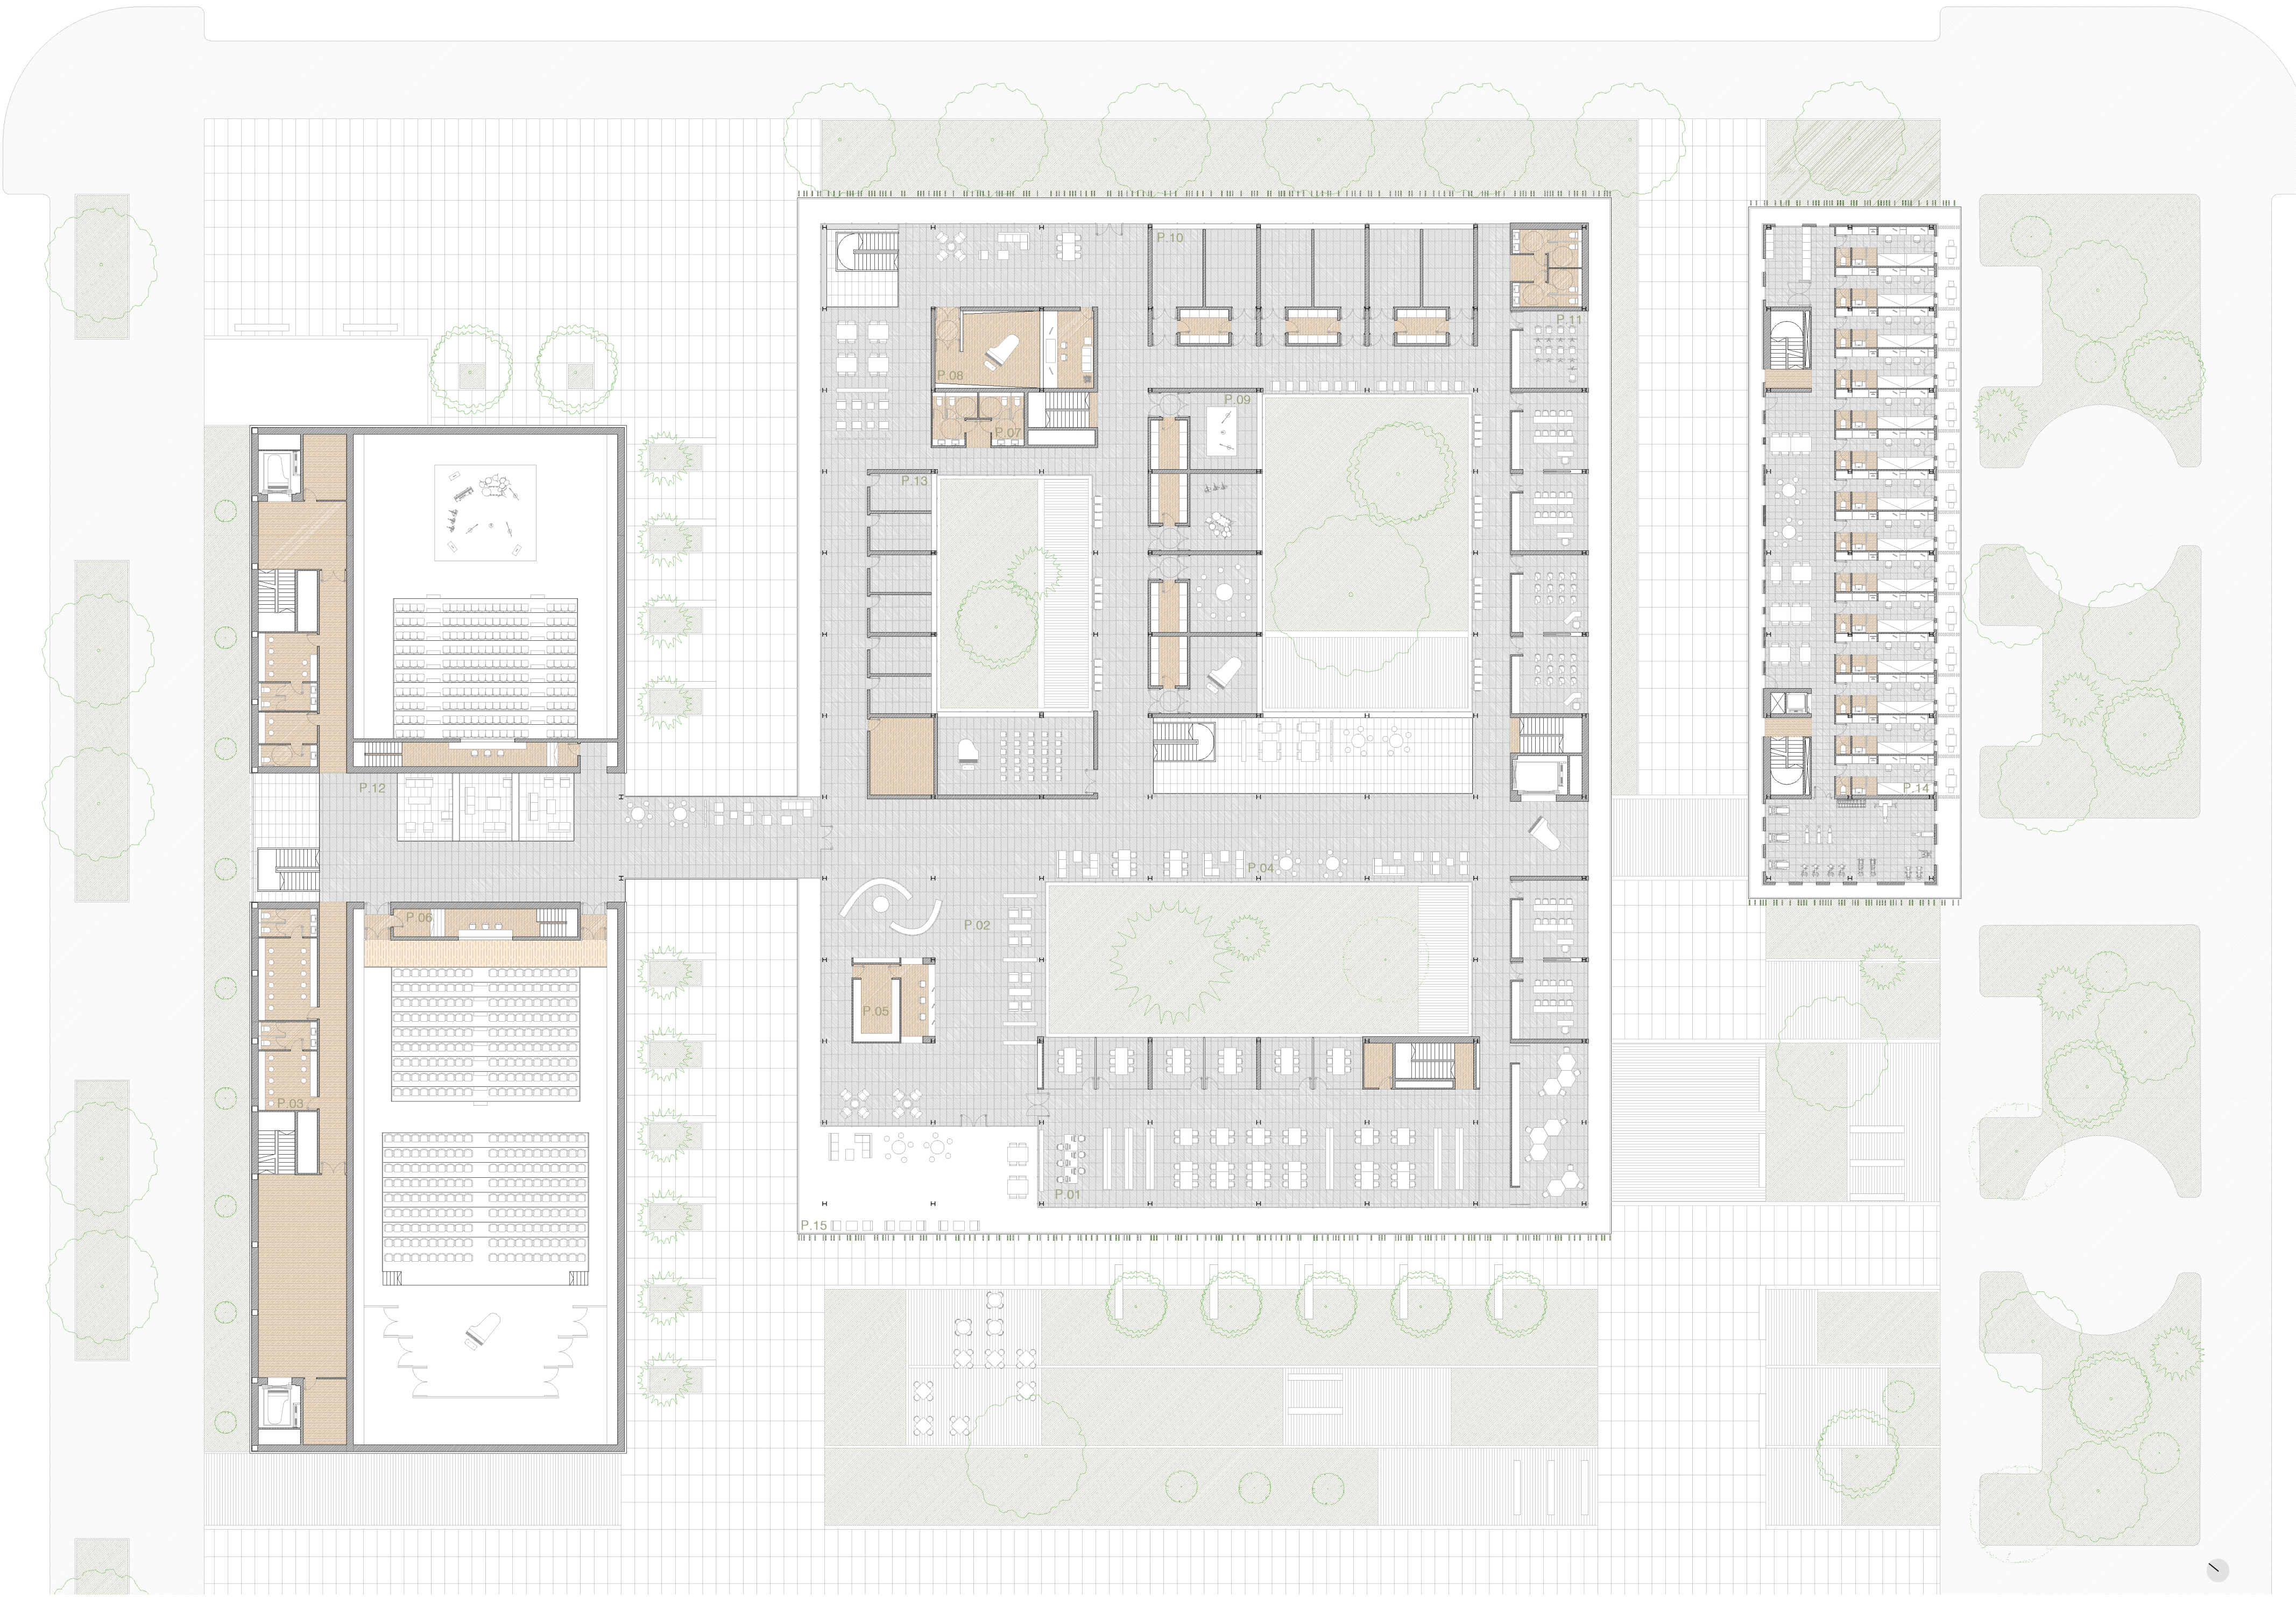


Planta Primera_e:1/300

Secciones Generales e:1/300

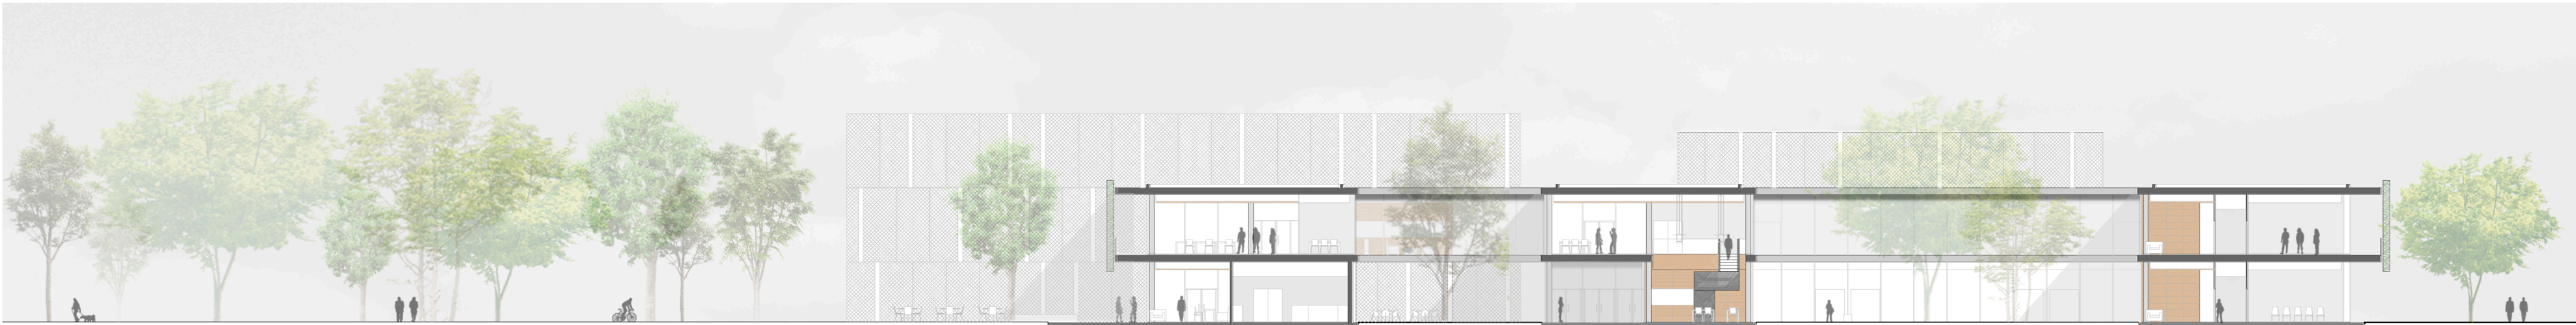

Sección_1-1'

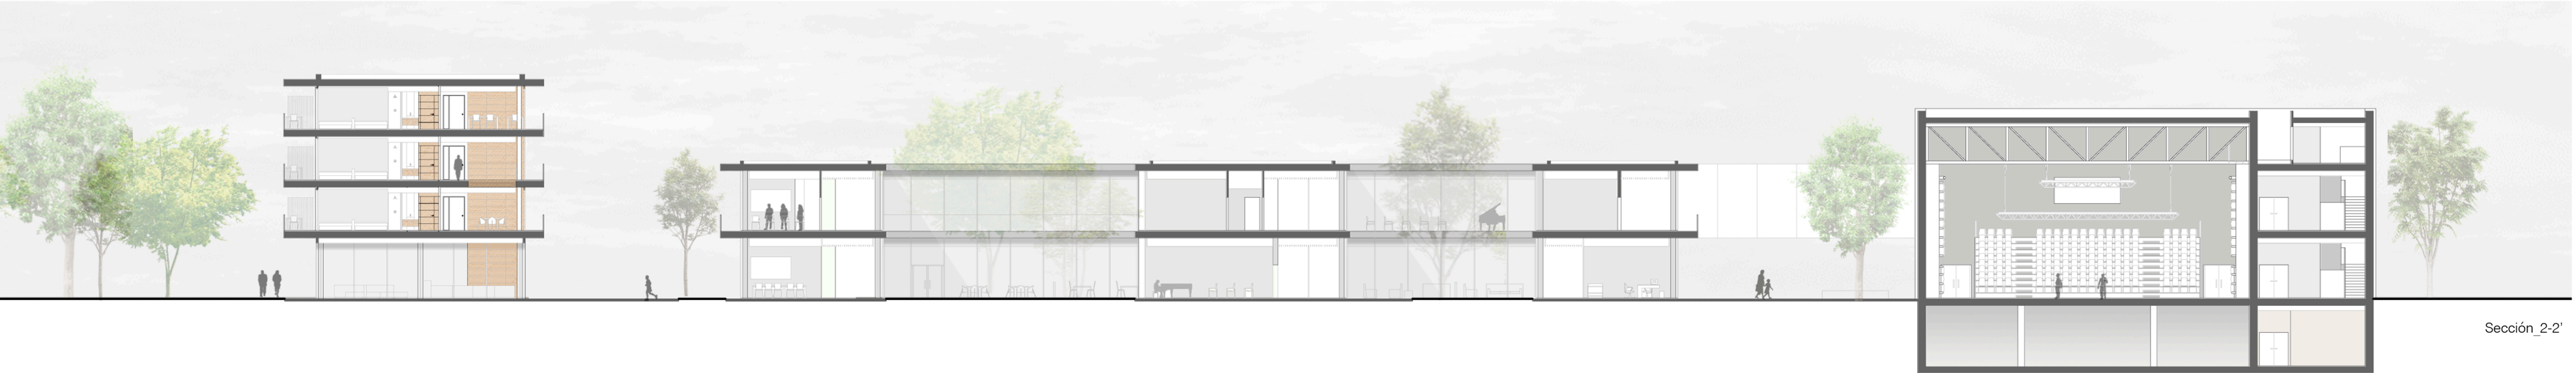


Sección_2-2'



Sección_3-3'



Sección_4-4'

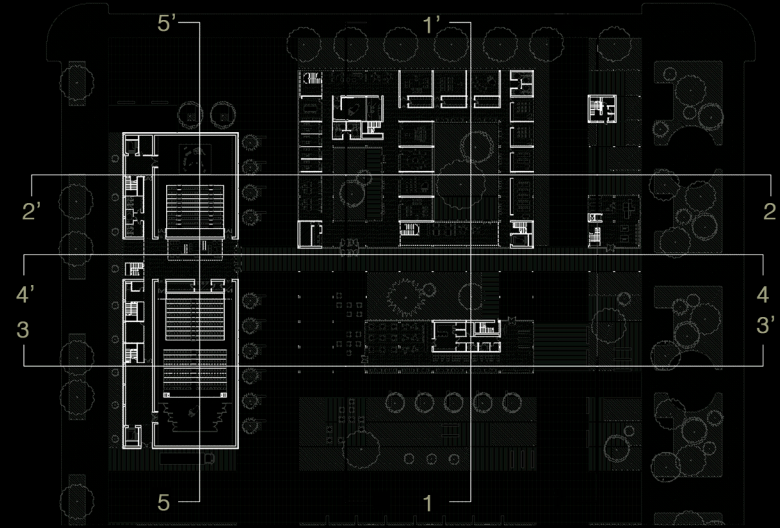

Planta Primera

P.01. Biblioteca	365 m2	P.09. Sala de ensayo Tipo I (4)	100 m2
P.02. Mediateca	235 m2	P.10. Sala de ensayo Tipo II (6)	120 m2
P.03. Camerinos	93 m2	P.11. Aula de formación (9)	301 m2
P.04. Zona de relación social	197 m2	P.12. Foyer	122 m2
P.05. Recepción	6 m2	P.13. Sala de ensayo Tipo III (6)	60 m2
P.06. Sala de control	32 m2	P.14. Célula Habitacional	111 m2
P.07. Aseos (2)	46 m2	P.15. Célula Habitacional	110 m2
P.08. Estudio de grabación	63 m2		