




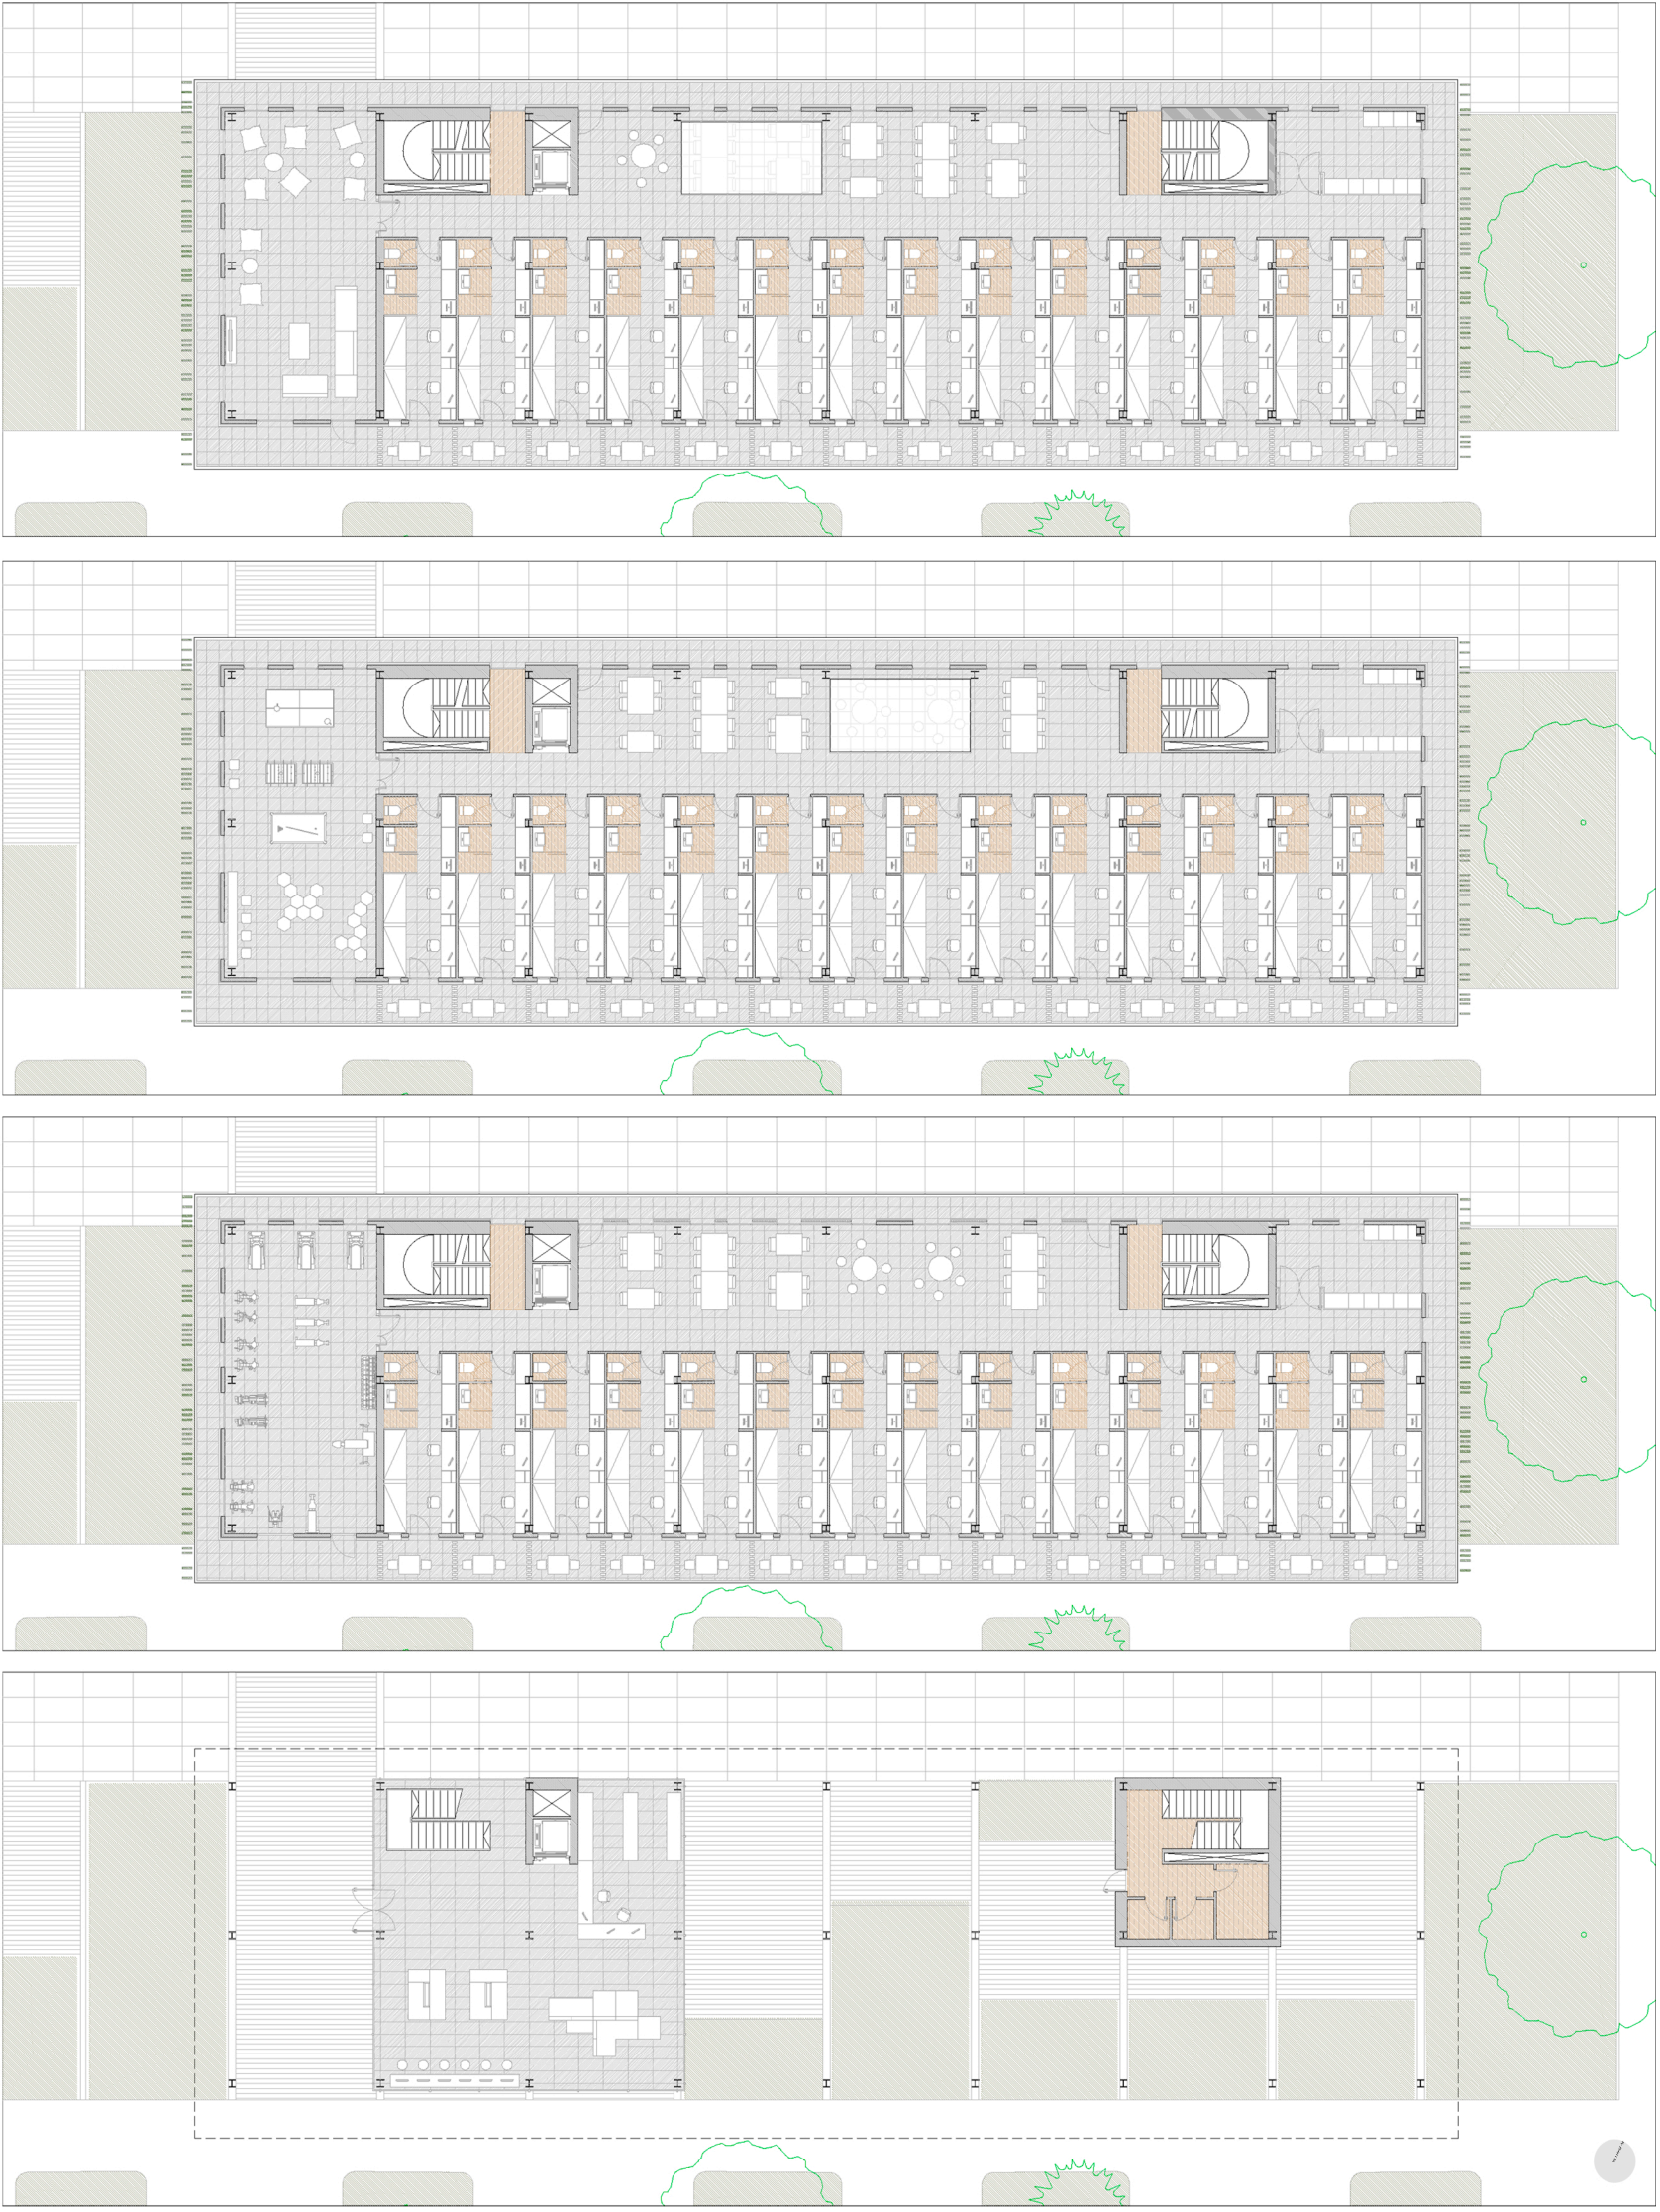


Viviendas_e_1/300

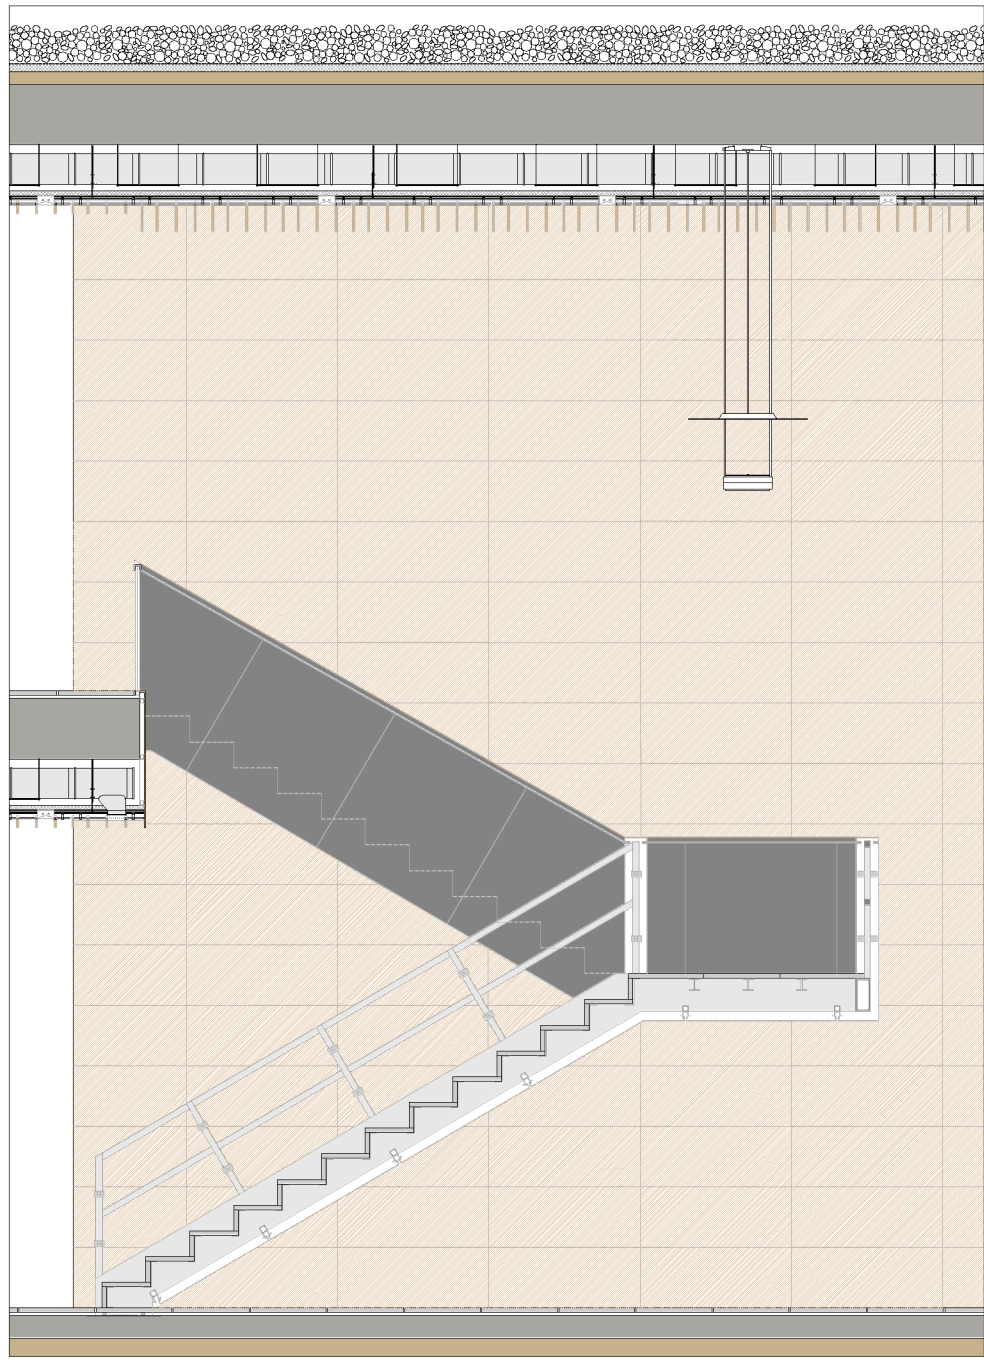


Sección Longitudinal_1:50

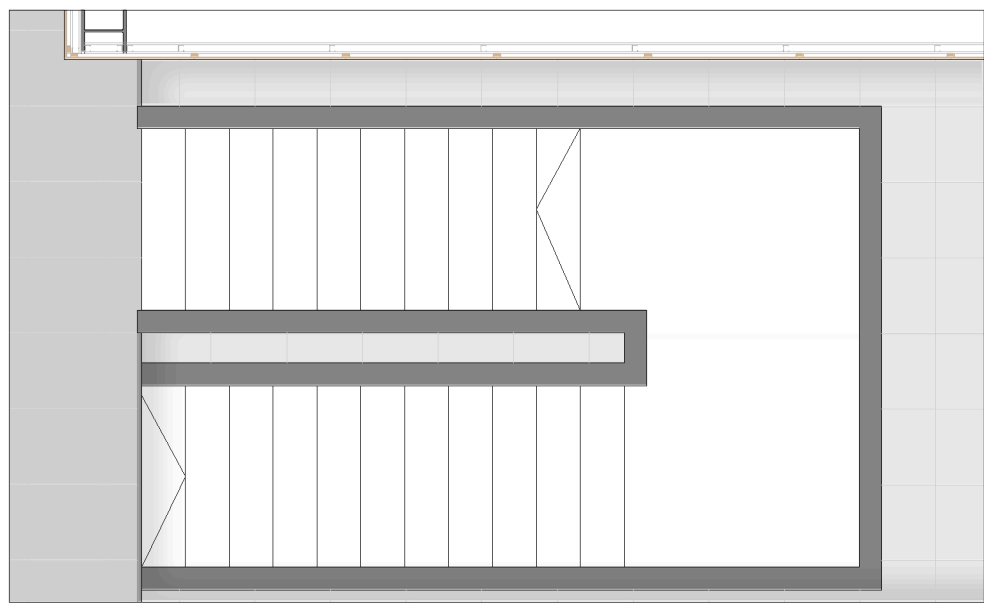


Planta_1:50

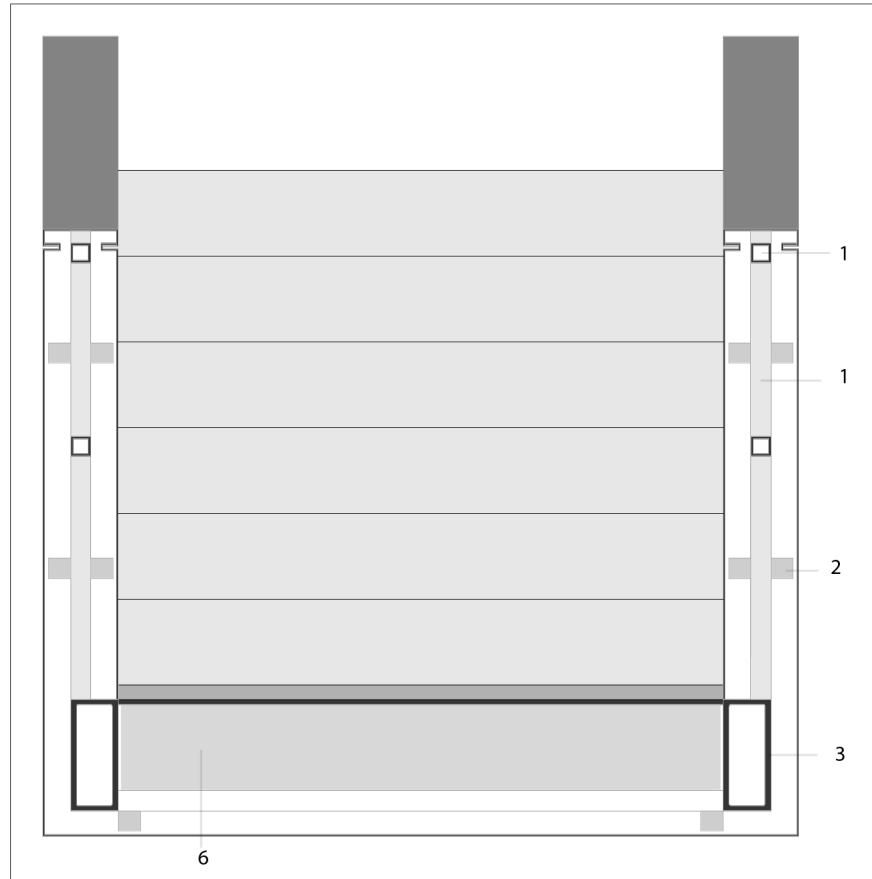


Detalle sección transversal_1:10

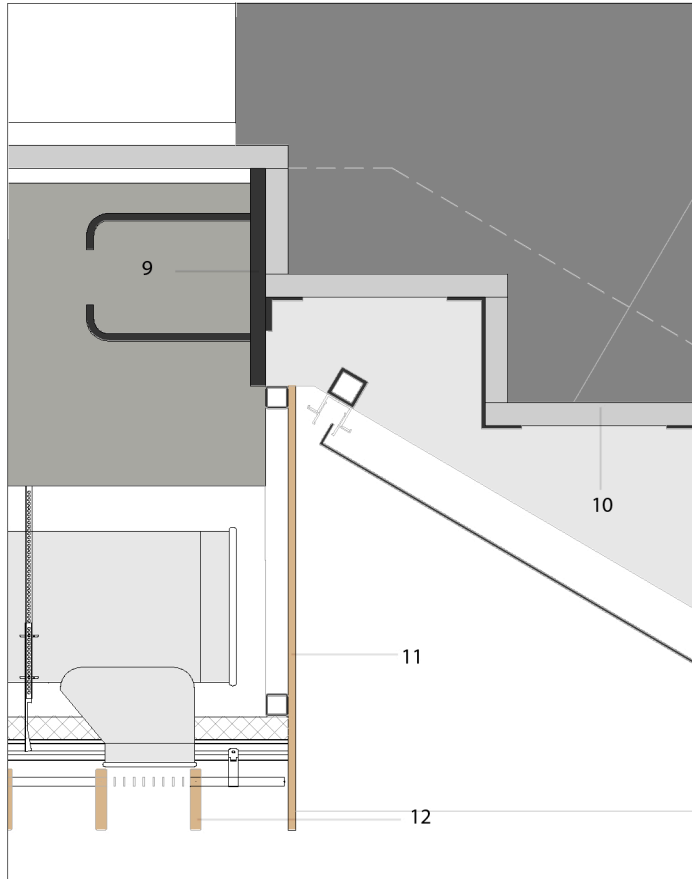


Detalle desembarco_1:10

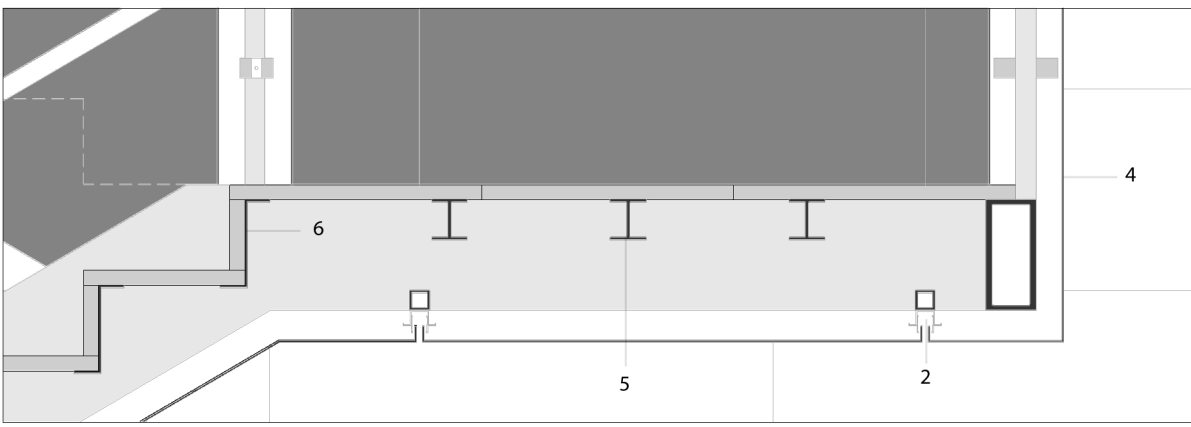


Detalle meseta_1:10

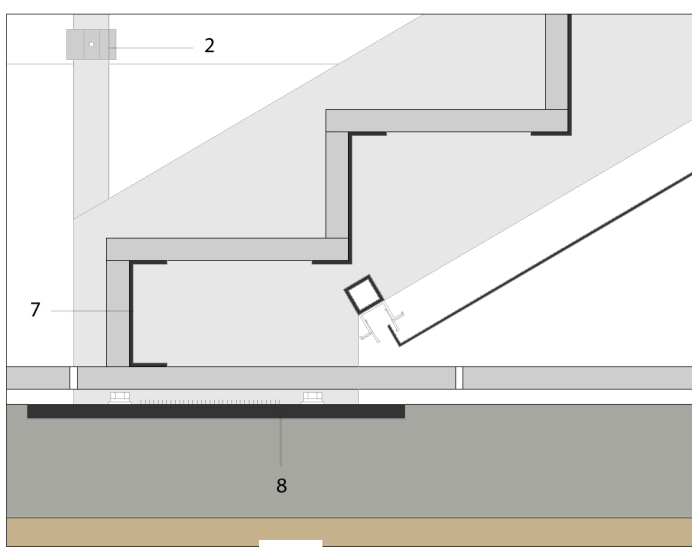


Detalle arranque_1:10

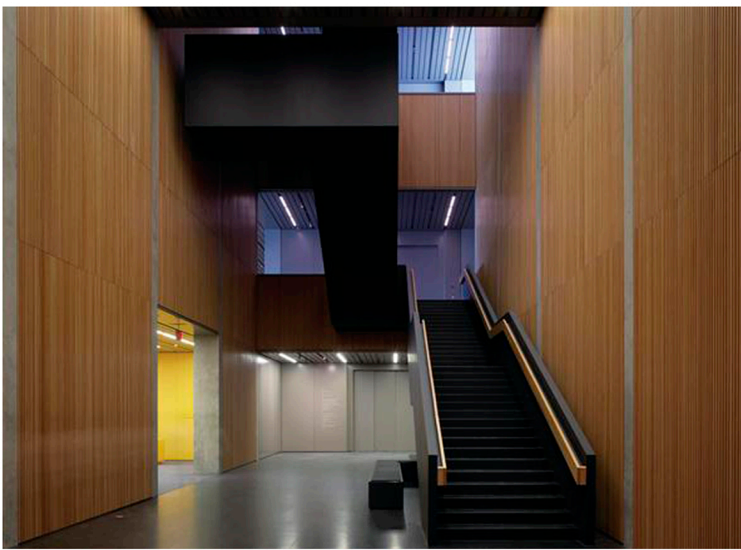


Anchorage Museum, Alaska (David Chipperfield)

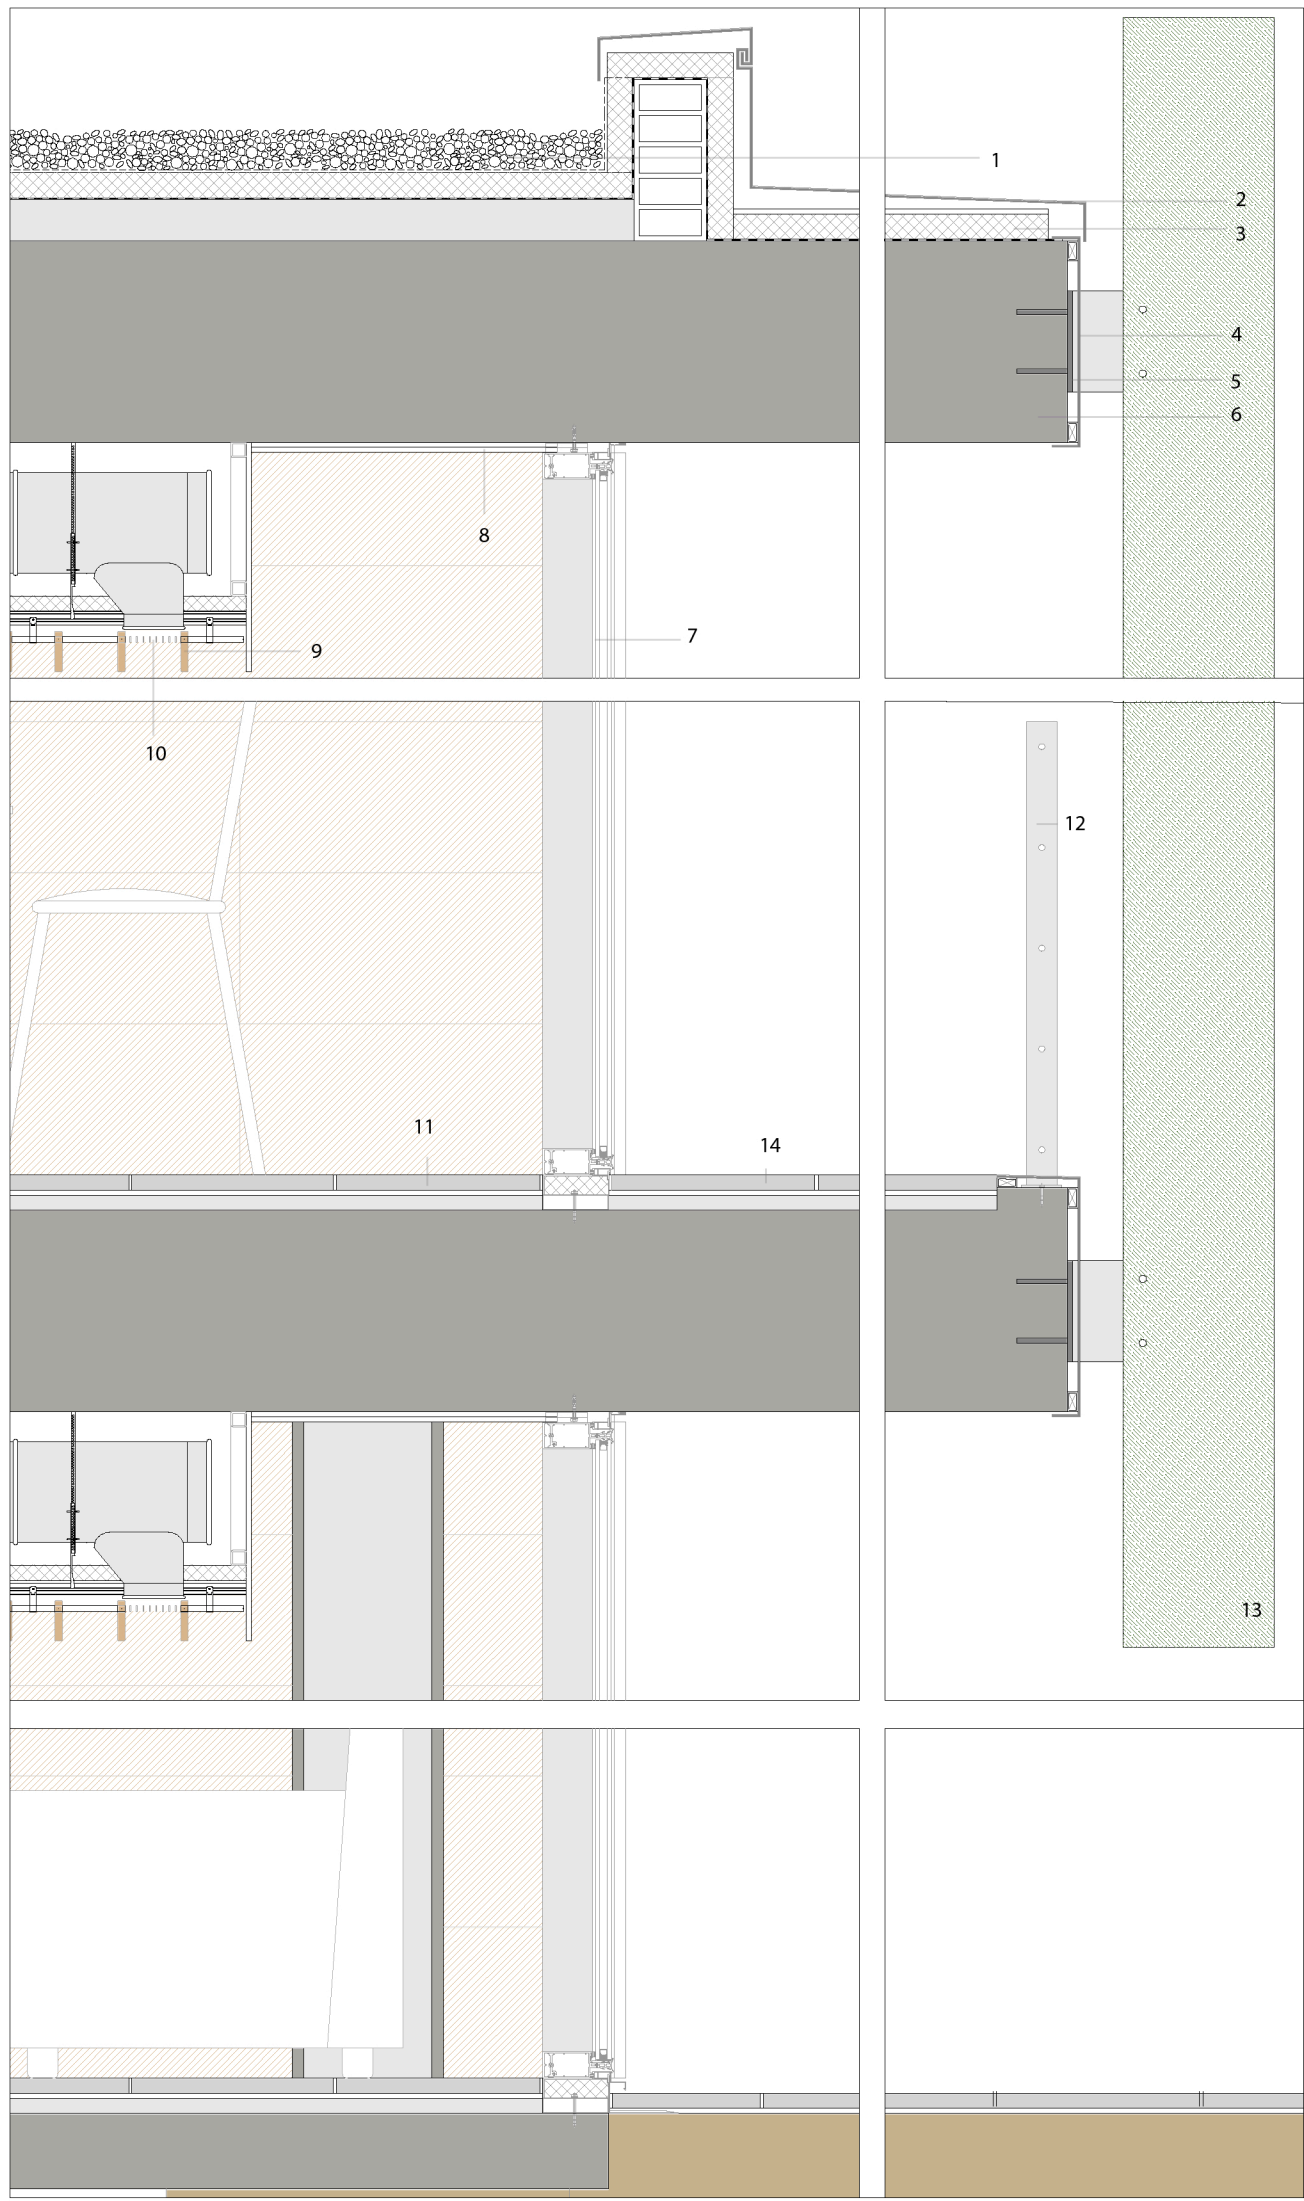


Detalle sección_1:15

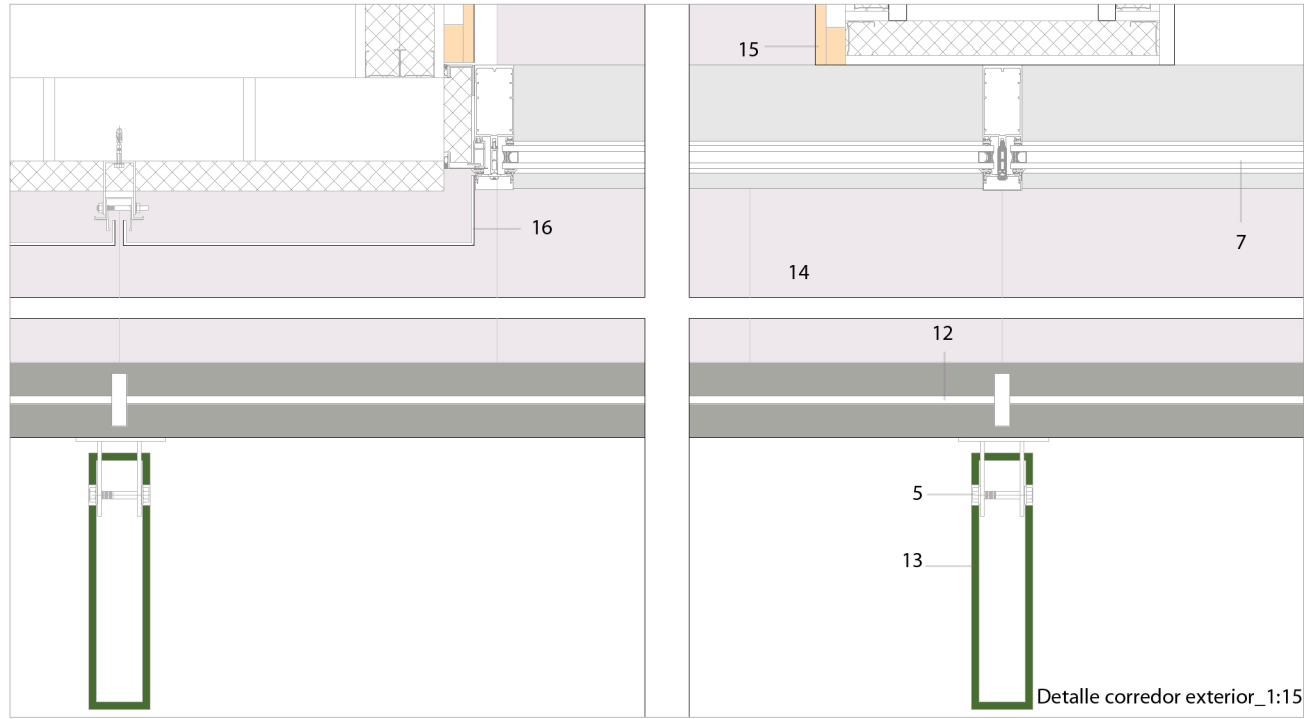


Detalle corredor exterior_1:15

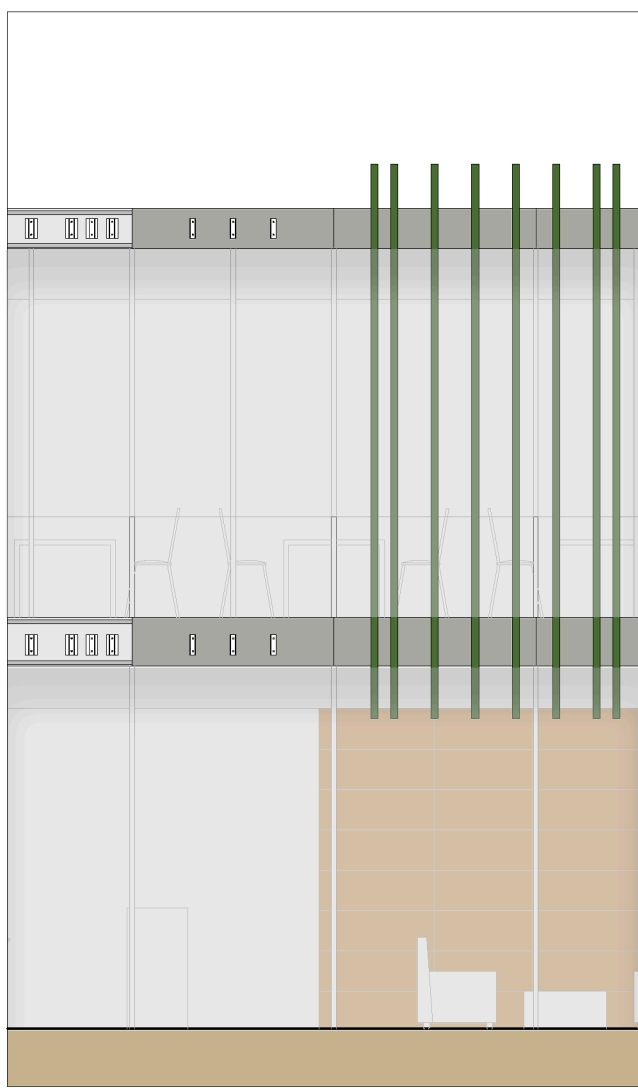


Alzado_1:50

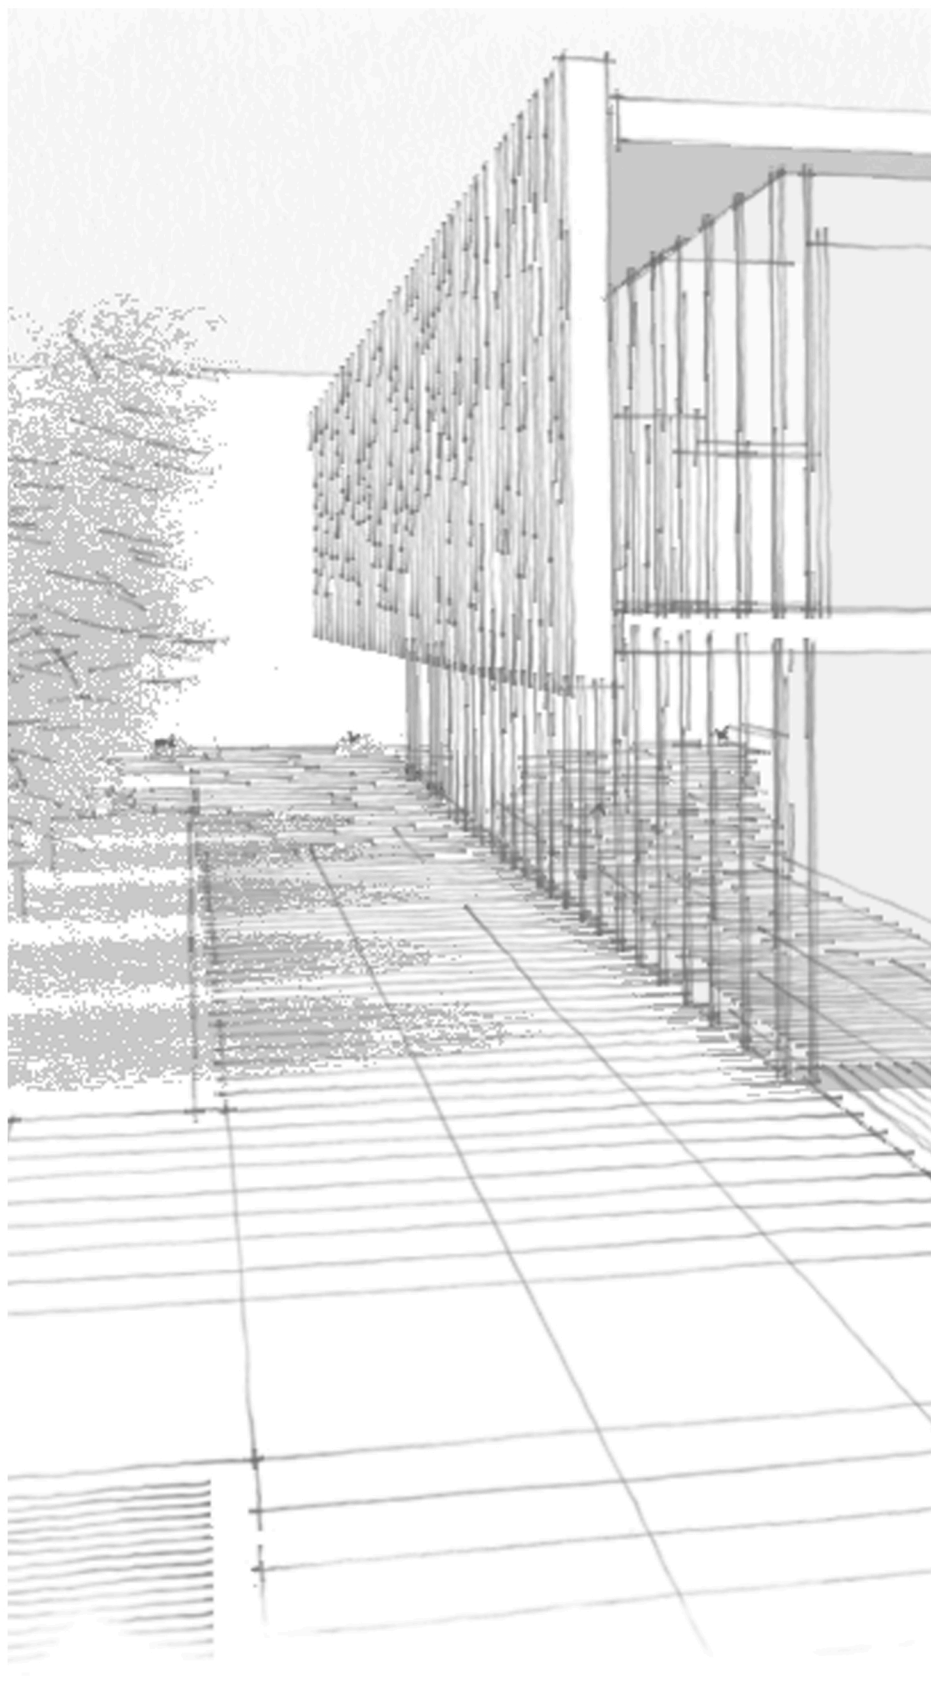

Residencia de estudiantes El Nido (Londres)

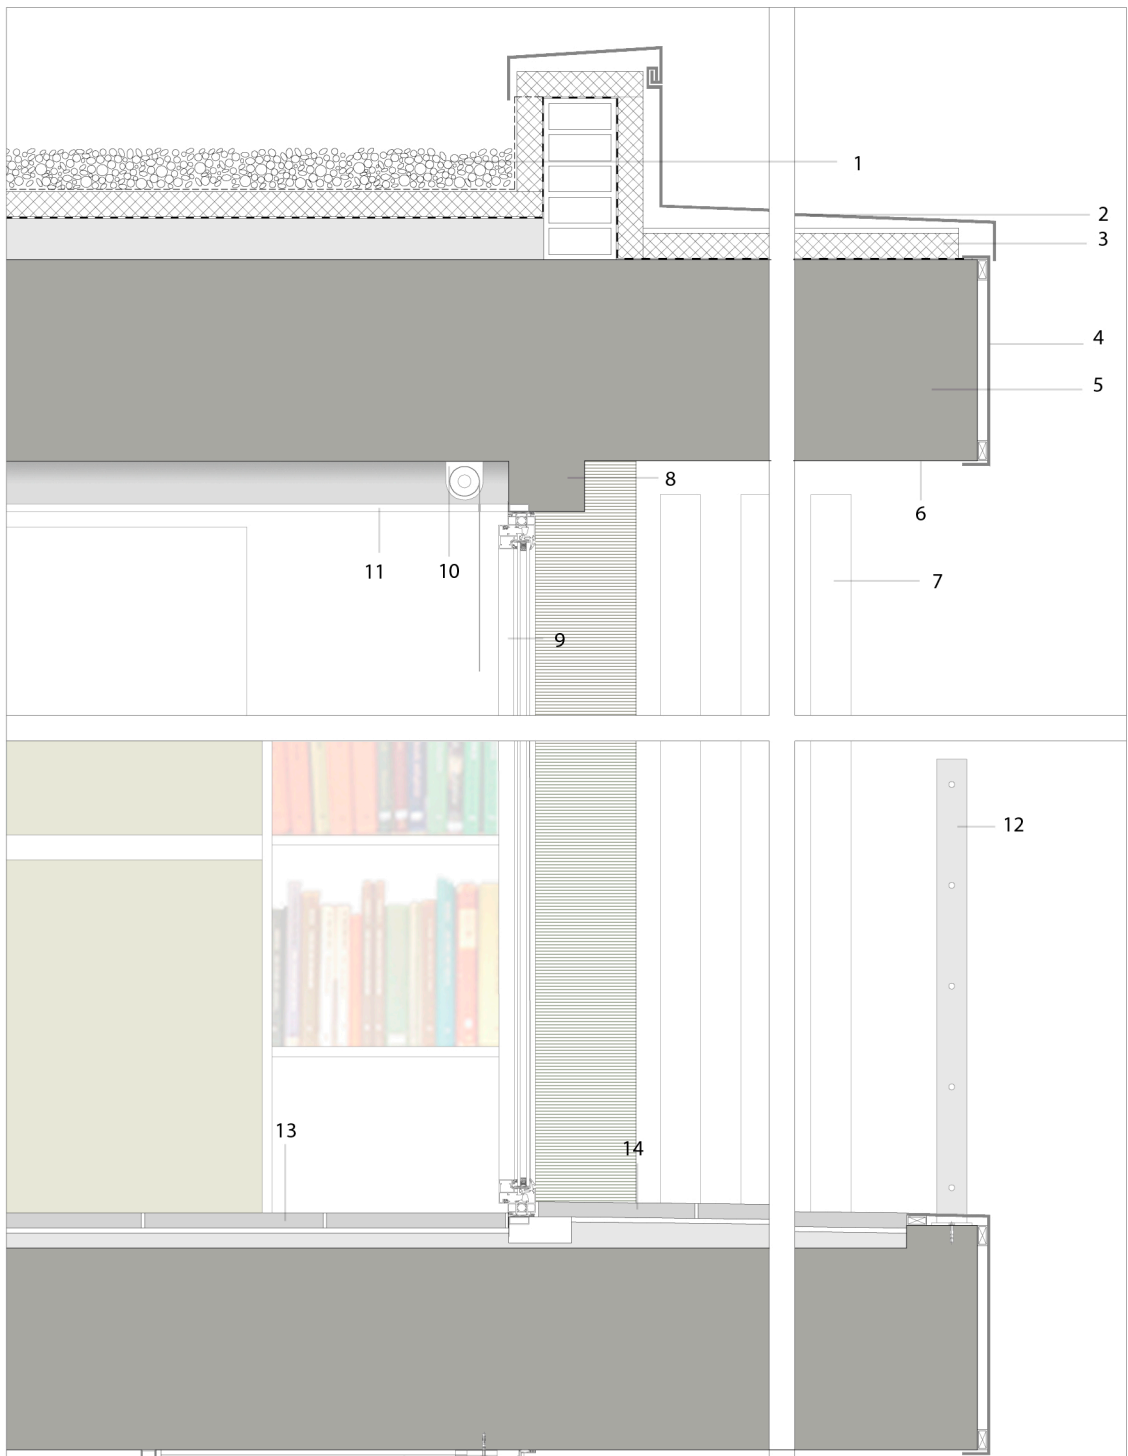

Detalle sección_1:15

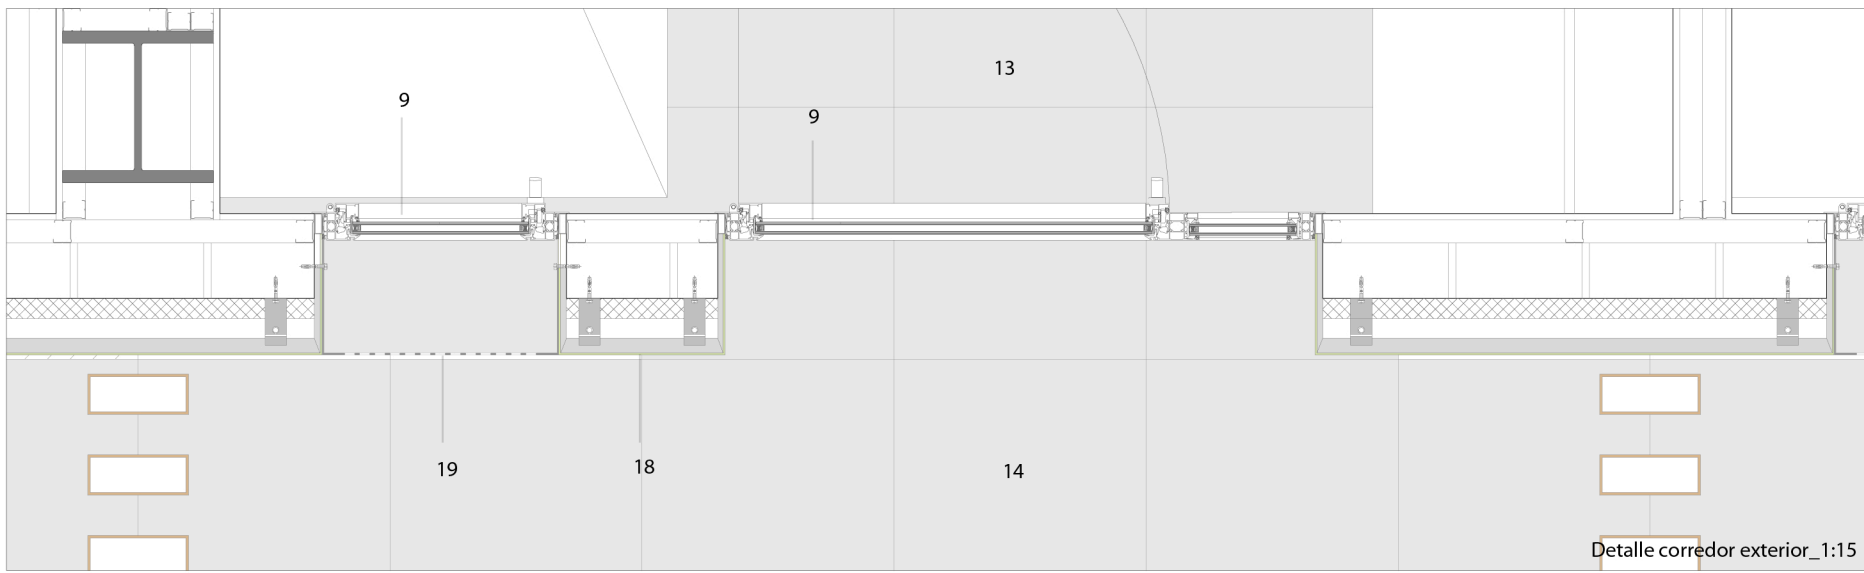

Detalle corredor exterior_1:15

Detalle fachada centro de producción musical

- Cubierta de grava
 - Hormigón de áridos finos para formación de pendientes con junta elástica perimetral
 - Lámina impermeable bituminosa e=4mm
 - Aislamiento térmico de placas rígidas de poliestireno extruido e=5mm
 - Fieltro separador antipunzonamiento
 - Capa de grava
- Chapa de acero galvanizado lacado color gris oscuro, e=5mm
- Tablero hidrófugo sobre rastreles para dar rigidez
- Chapa de acero galvanizado lacado color gris oscuro, sobre perfiles metálicos, e=5mm
- Placa de acero galvanizado color gris oscuro fijada mecánicamente al forjado y atornillada a la lama e=10mm
- Forjado de hormigón e=40cm.
- Carpintería de aluminio Technal + Climallit (4+4/12/4+4)
- Trasdosado de yeso laminado
- Falso techo de laminas de madera de cedro, con separación abierta tipo grill (Hunter Douglas)
- Rejilla de impulsión de climatización
- Pavimento interior cerámico, color gris claro, 60x60mm
- Barandilla de cables con perfiles de aluminio.
- Lama metálica lacada en verde oscuro
- Corredor exterior
 - Capa de áridos para formación de pendientes
 - Mortero de agarre
 - Pavimento cerámico, color gris claro, 60x60mm
- Panelado de madera interior sobre rastreles
- Fachada de panel composite, anclajes ocultos y color verde manzana

Detalle fachada residencia de estudiantes

- Cubierta de grava
 - Hormigón de áridos finos para formación de pendientes con junta elástica perimetral
 - Lámina impermeable bituminosa e=4mm
 - Aislamiento térmico de placas rígidas de poliestireno extruido e=5mm
 - Fieltro separador antipunzonamiento
 - Capa de grava
- Chapa de acero galvanizado lacado color gris oscuro, e=5mm
- Tablero hidrófugo sobre rastreles para dar rigidez
- Chapa de acero galvanizado lacado color gris oscuro, sobre rastreles metálicos, e=5mm
- Forjado de hormigón e=40cm.
- Acabado inferior de forjado visto, encofrado con paneles de madera de 200x100mm
- Perfil tubular 100x50mm lacado en verde oscuro
- Dintel de hormigón prefabricado
- Carpintería Technal modelo soleal, abatible según diseño, lacada en gris oscuro
- Estor eléctrico oculto
- Falso techo de yeso laminado (Pladur)
- Barandilla de cables con perfiles de aluminio
- Pavimento interior cerámico, color gris oscuro, 60x60mm
- Corredor exterior
 - Capa de áridos para formación de pendientes
 - Mortero de agarre
 - Pavimento cerámico, color gris claro, 60x60mm
- Trasdosado de yeso laminado
- Falso techo de laminas de madera con separación abierta (Hunter Douglas)
- Carpintería de aluminio Technal + Climallit (4+4/12/4+4)
- Fachada de paneles metálicos con fijaciones ocultas, color verdes manzana (Alucoil)
- Panel metálico perforado con anclaje oculto, color gris oscuro

Detalle escalera principal

- Perfil tubular de acero, 40x40mm
- Anclaje oculto para recubrimiento de escalera con chapa metálica
- Zanca: perfil de sección hueca rectangular 220x95mm
- Chapa metálica lacada en color negro mate, e=5mm
- Perfil IPE80
- Contrahuella formada por perfiles en "Z"
- Contrahuella formada por perfil en "C"
- Plancha de acero maciza de reparto unida a solera
- Plancha de acero maciza anclada al forjado para recibir la zanca
- Pavimento cerámico antideslizante color gris (Porcelanosa)
- Canto de forjado con panelado de madera de cedro sobre rastreles
- Falso techo de madera de cedro tipo grill (Hunter Douglas)