

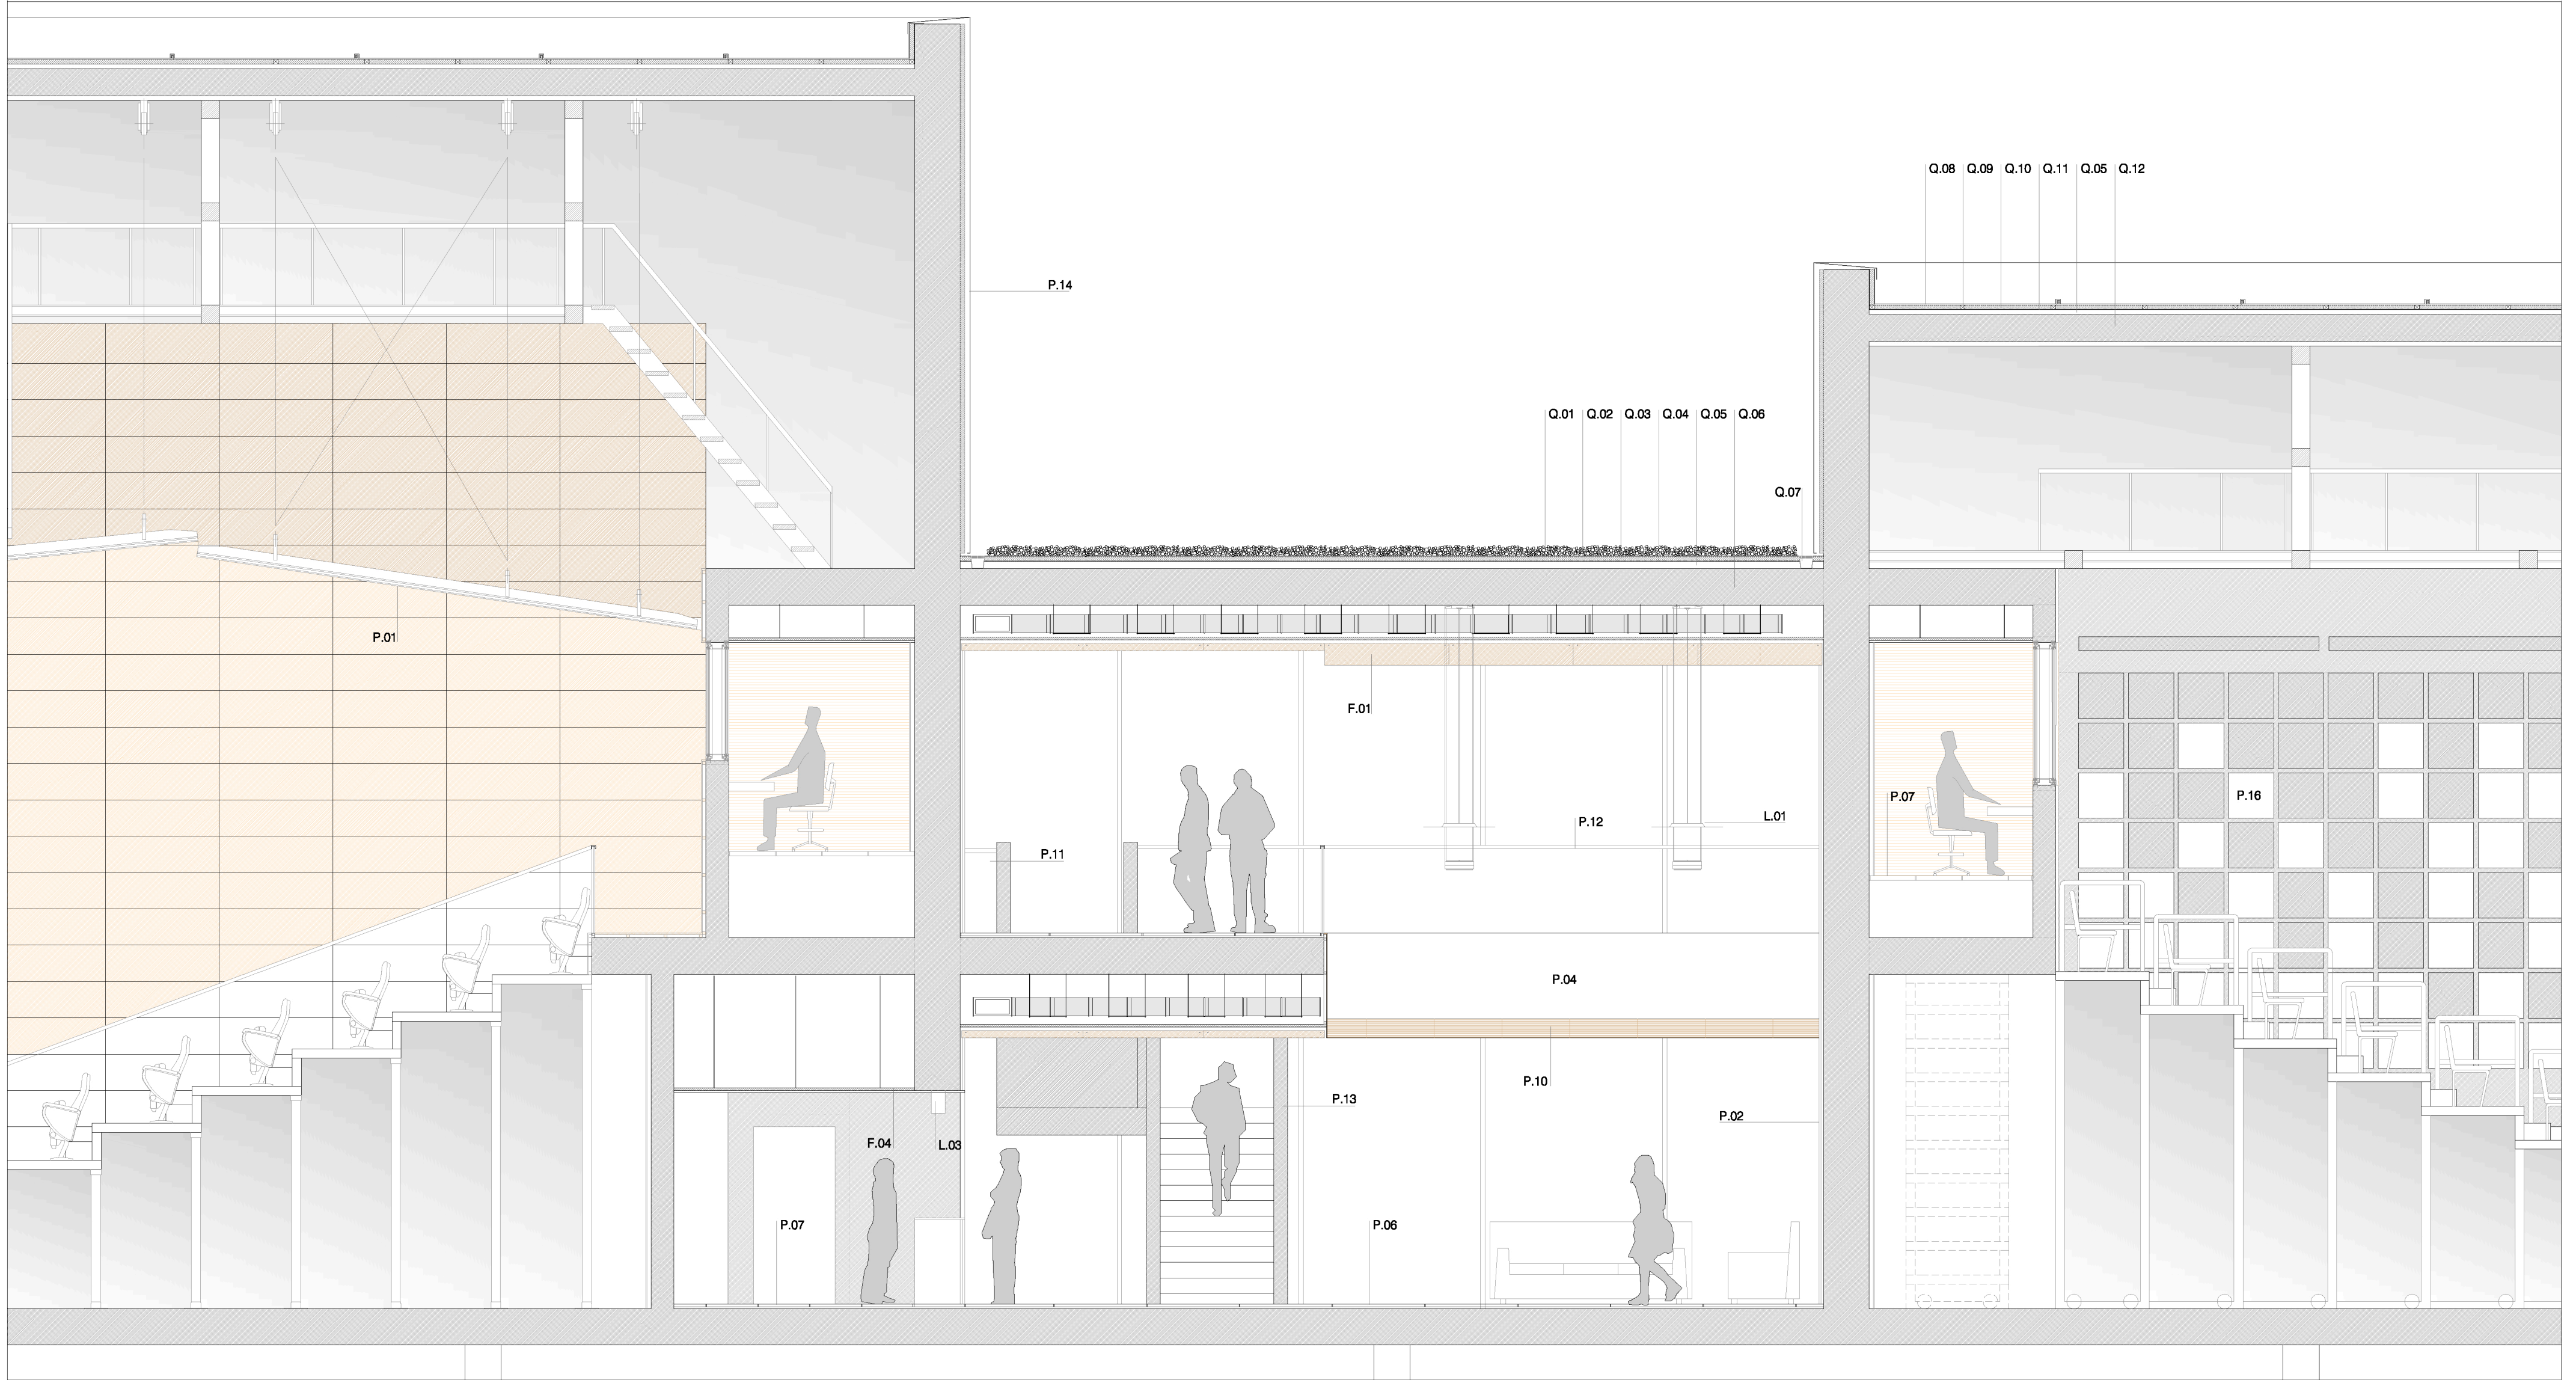


Sección_5-5' e:1/300

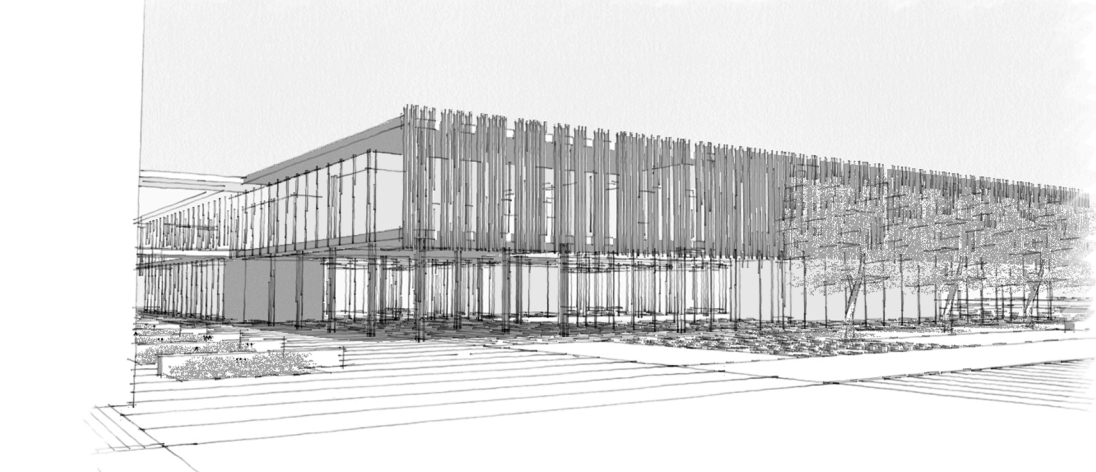

Detalle foyer_e:1/50

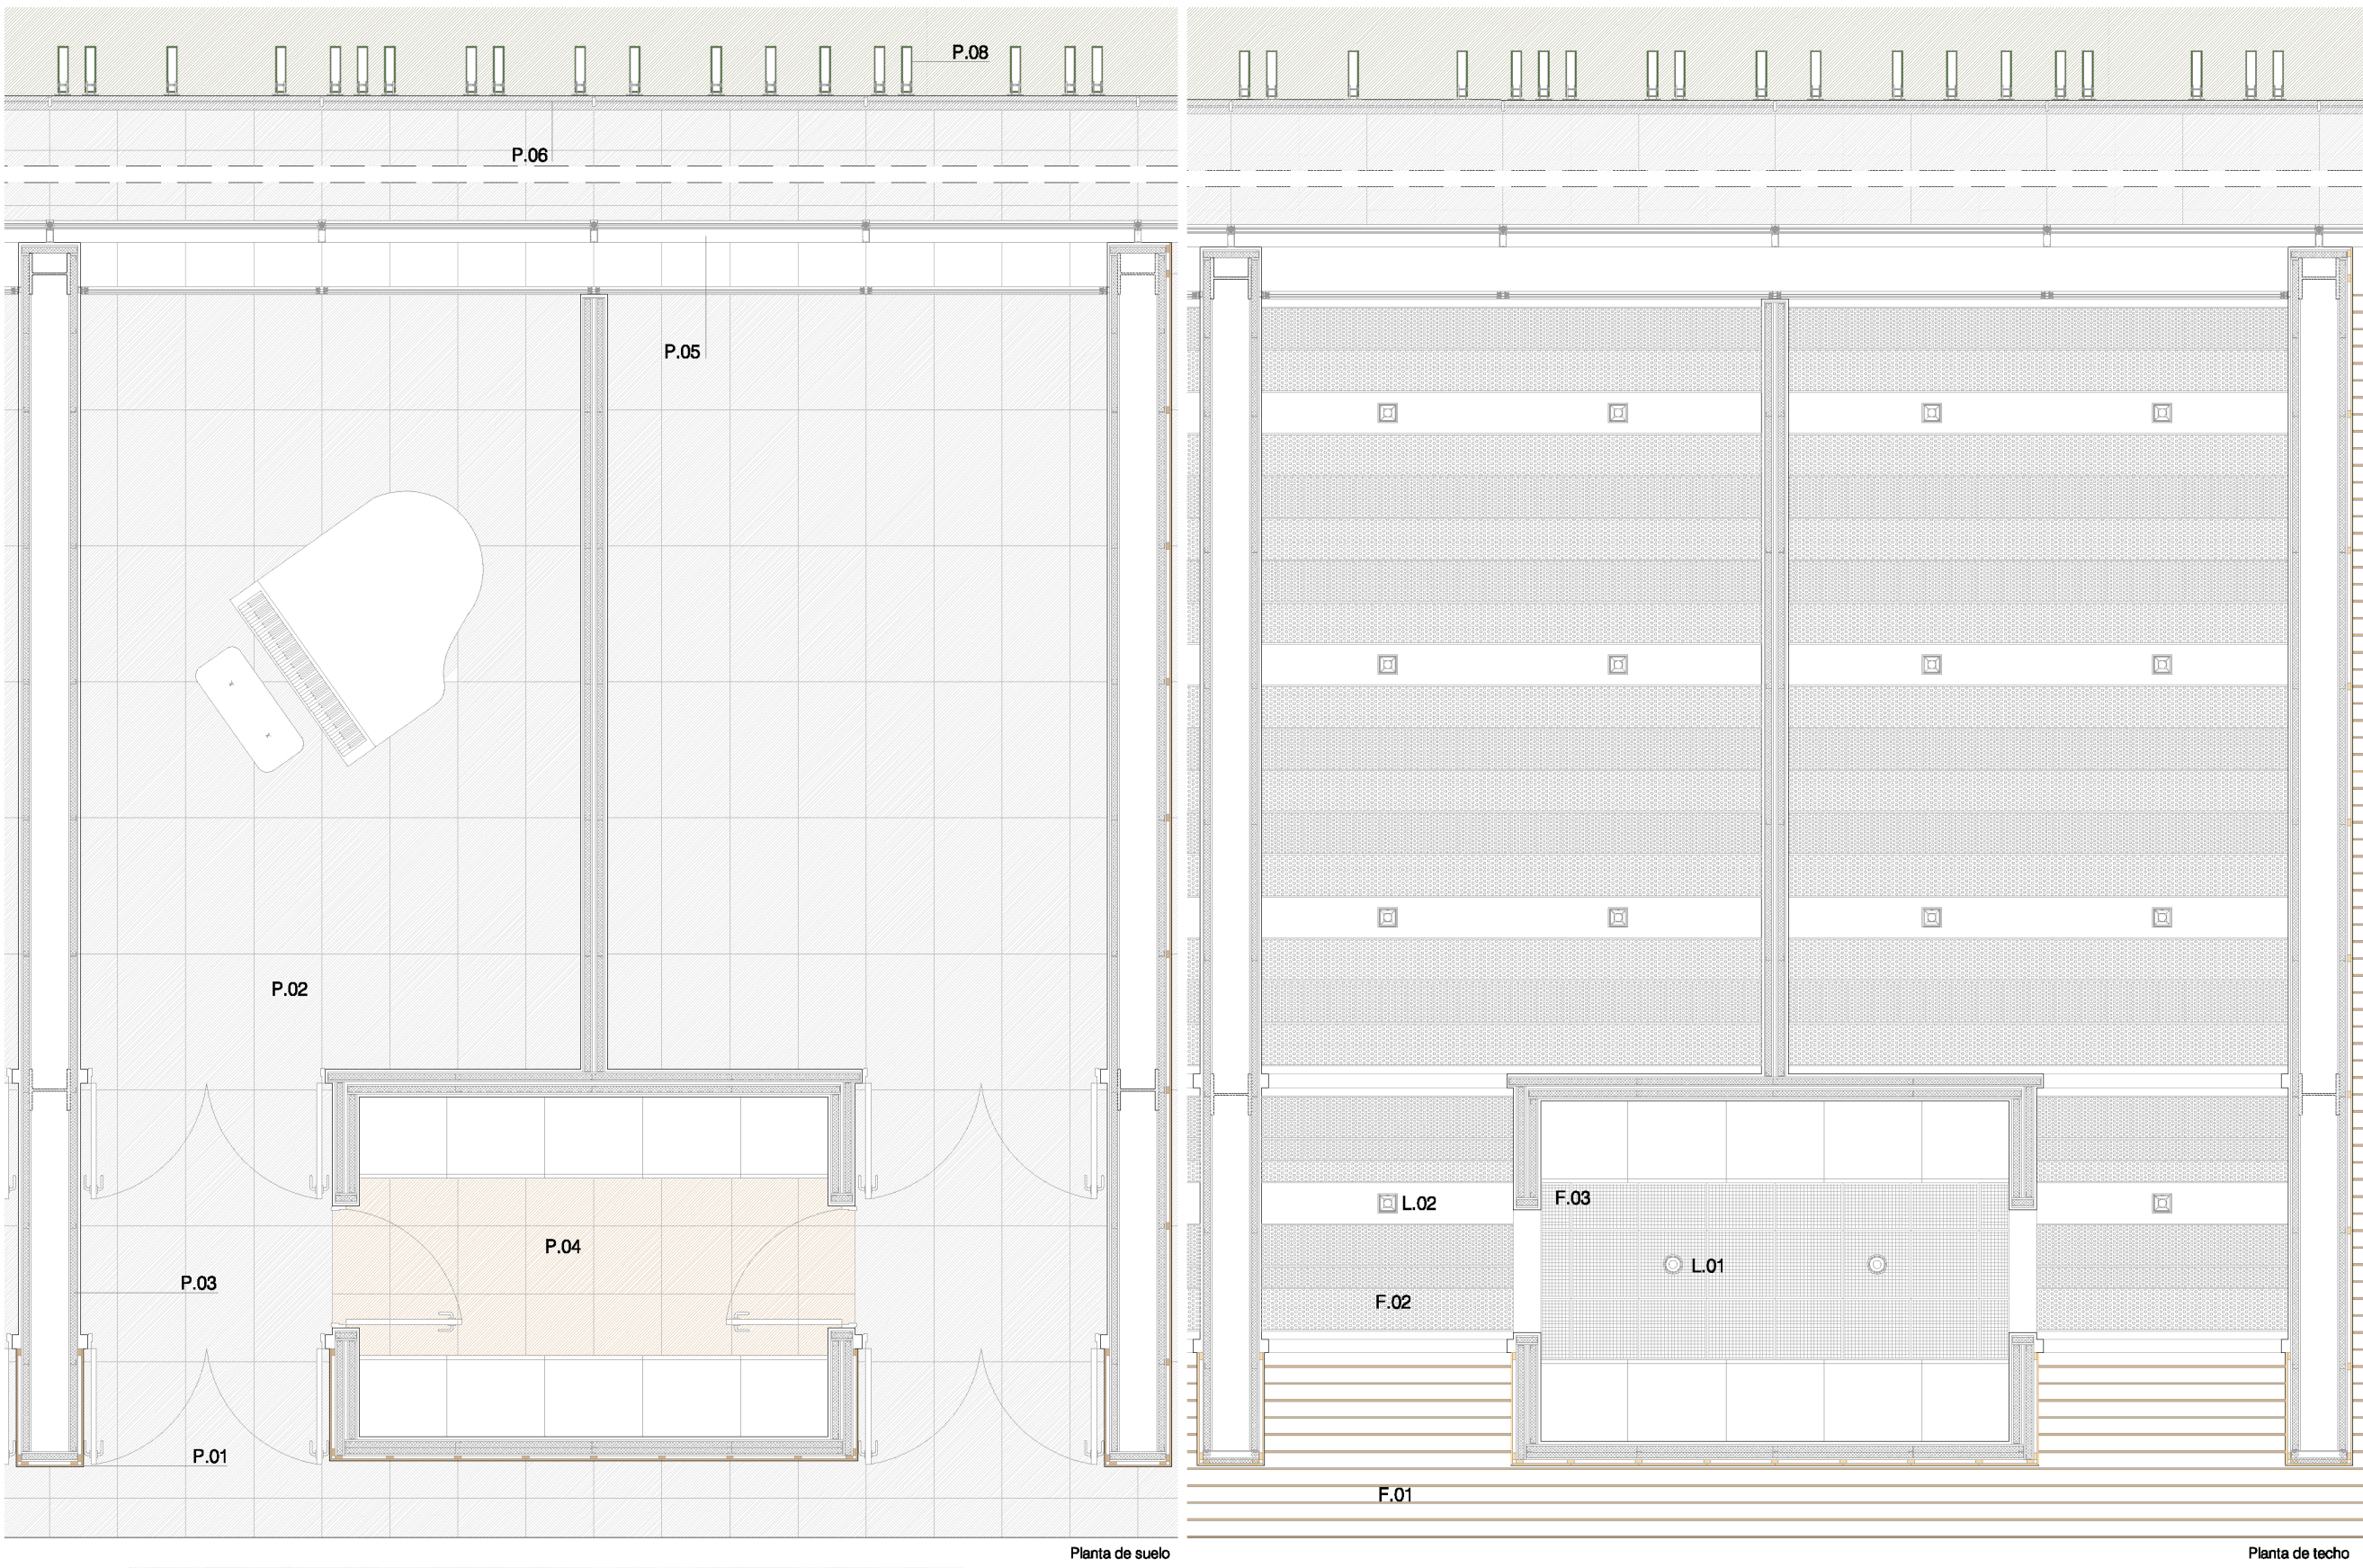


Detalle sala de ensayo_e:1/50

Detalle foyer

- Cubierta invertida de gravas
- Q.01. Grava de canto rodado
- Q.02. Filtro protector geotextil
- Q.03. Paneles de poliestireno extrusionado de 60mm
- Q.04. Lámina impermeable asfáltica con capa separadora
- Q.05. Hormigón celular para formación de pendientes
- Q.06. Forjado de hormigón armado
- Q.07. Vierendeles de acero inoxidable
- Cubierta inclinada metálica
- Q.08. Chapa metálica de zinc
- Q.09. Tablero aglomerado con aislante
- Q.10. Aislamiento térmico de lana de roca
- Q.11. Lámina impermeable asfáltica con capa separadora
- Q.12. Hormigón celular para formación de pendientes

- Paramentos y pavimentos
- P.01. Panelado de absorción acústico (Prodema)
- P.02. Revestimiento de gres porcelánico color gris 60x120
- P.03. Enganche acústico
- P.04. Acabado continuo de yeso (Pladur)
- P.05. Revestimiento cerámico aztec (Pamesa cerámica)
- P.06. Suelo laminado de haya (Prodema)
- P.07. Suelo baldosa cerámica brabant iv (Pamesa cerámica)
- P.08. Carpintería de aluminio Technal + Climallit (4 + 4/12/4 + 4)
- P.09. Fachada panel composite, anclajes ocultos, color gris oscuro
- P.10. Panelado de madera de cedro sobre rastreles
- P.11. Barandilla de vidrio laminar de seguridad (2x15mm)
- P.12. Pasamanos de acero inoxidable
- P.13. Revestimiento de chapa metálica lacada en negro con anclajes ocultos
- P.14. Malla microperforada con diferentes diámetros, sobre perfiles metálicos
- P.15. Suelo cerámico STON-KER color tierra (Porcelanosa)
- P.16. Gres porcelánico antideslizante color gris (Porcelanosa)



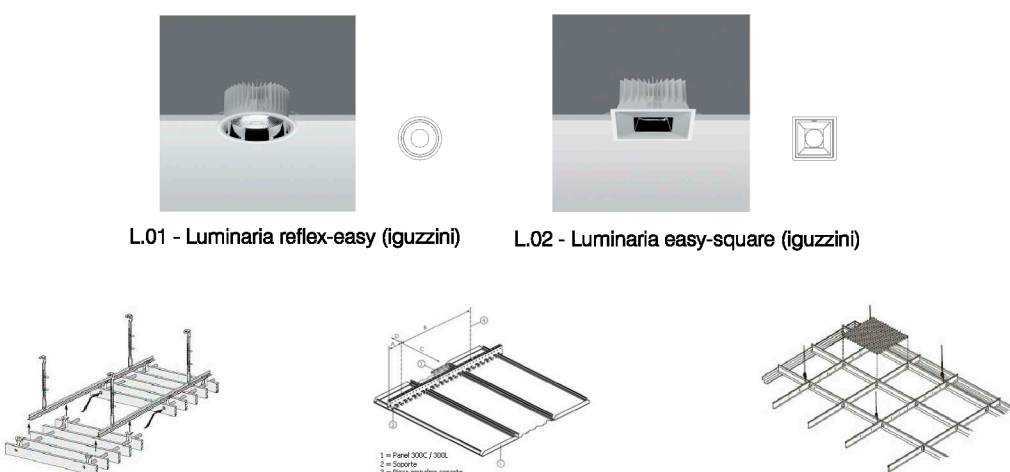


Detalle sala de ensayo

- Falso techo
- F.01 Falso techo lineal de madera de cedro Hunter Douglas tipo grid formado por listones de madera maciza
- F.02 Falso techo metálico de panel ancho perforado Hunter Douglas color gris
- F.03 Techo abierto tipo rejilla unigridd Hunter Douglas
- F.04 Falso techo continuo de yeso
- F.05 Cajón de yeso laminado
- Luminarias
- L.01 Luminaria radial indirect lighting (guzzini)
- L.02 Luminaria Lineup ceiling-mounted (guzzini)
- L.03 Luminaria cup (guzzini)
- L.04 Luminaria reflex-easy (guzzini)
- L.05 Luminaria easy-square (guzzini)
- L.06 Luminaria easy MH-HAL (guzzini)
- L.07 Rociador de techo + detector de humos

Detalle sala de ensayo

- Paramentos y pavimentos
- P.01 Panelado de madera de cedro sobre rastreles
- P.02 Pavimento gres antideslizante color gris 60x120 (Porcelanosa)
- P.03 Tabique de yeso laminado (Pladur)
- P.04 Suelo cerámico STON-KER color tierra (Porcelanosa)
- P.05 Carpintería de aluminio Technal + Climallit (4 + 4/12/4 + 4)
- P.06 Armarios de doble puerta de madera DM lacados en blanco
- P.07 Columna de madera DM lacada en blanco, con microondas integrado y nevera oculta
- P.08 Enlucido con acabado de pintura plástica naranja
- P.09 Zona de estudio diseñada en madera DM lacada en blanco
- P.10 Enlucido con acabado de pintura plástica gris claro
- P.11 Revestimiento del baño con vidrio coloreado negro

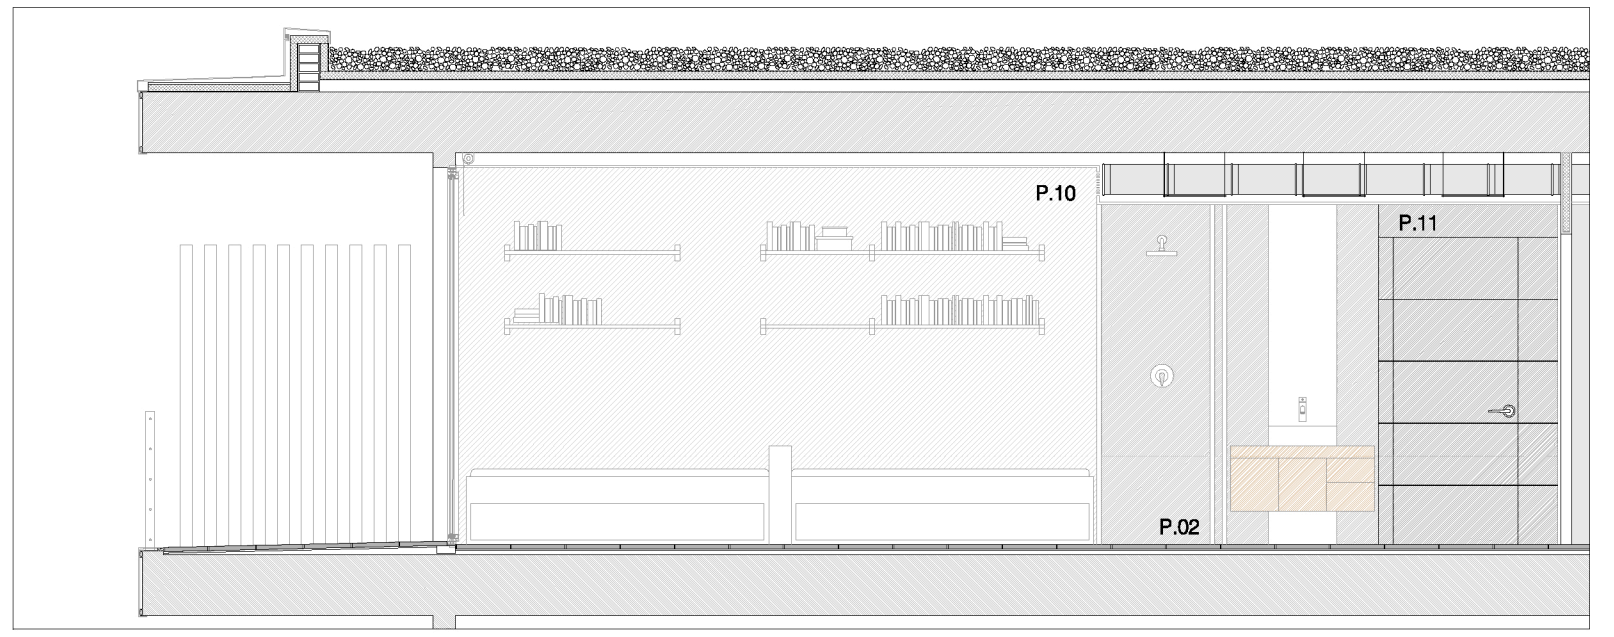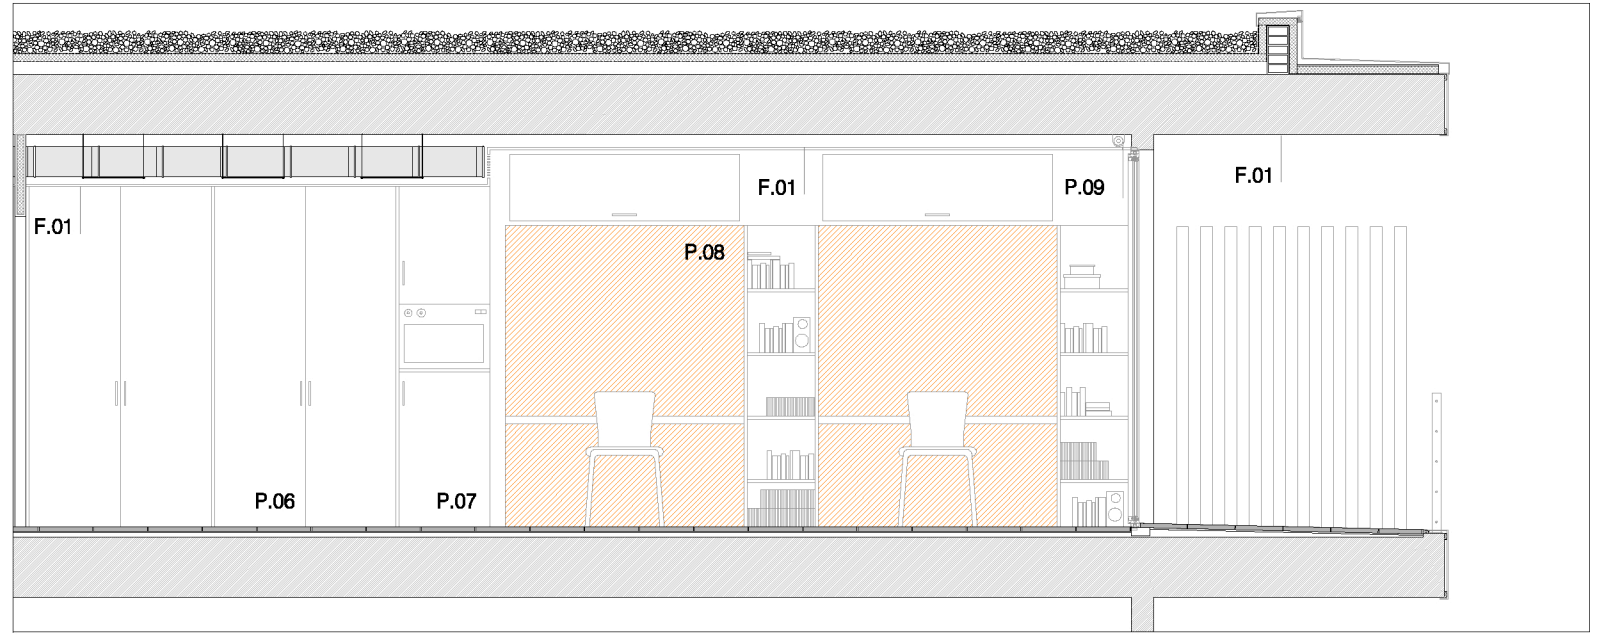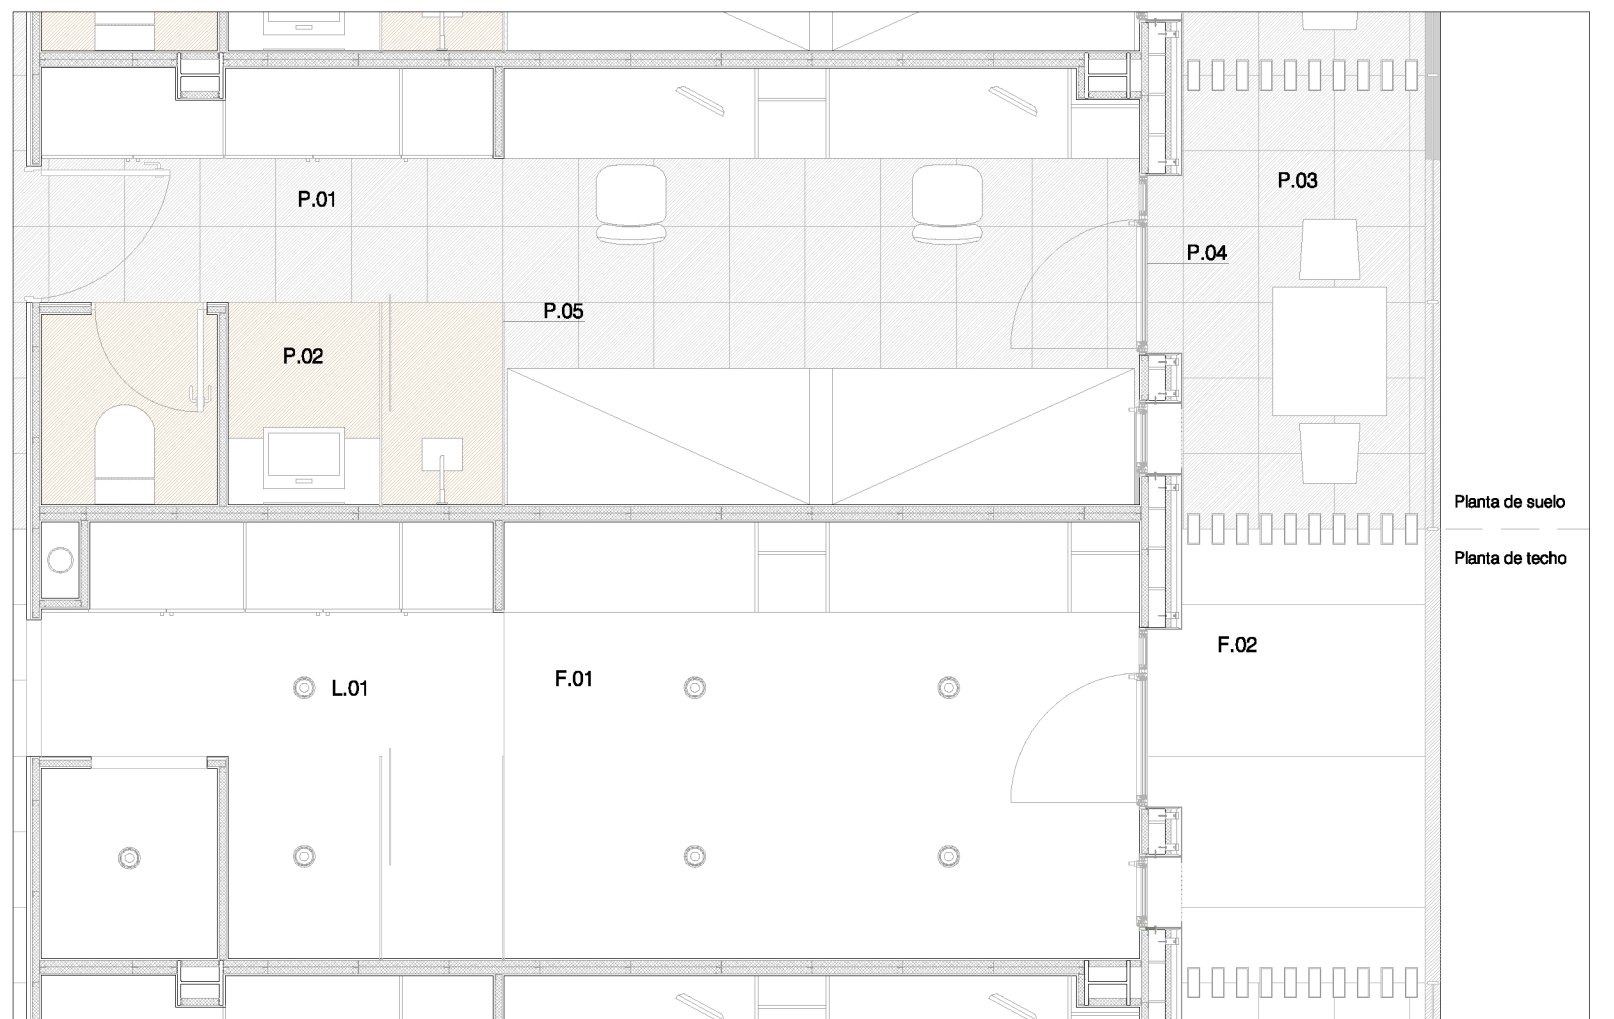

Detalle célula habitacional_e:1/50

Detalle habitación

- Paramentos y pavimentos
- P.01 Pavimento gres antideslizante color gris 60x60 (Porcelanosa)
- P.02 Microcemento color gris oscuro (futurcret)
- P.03 Pavimento cerámico antideslizante color gris 60x60
- P.04 Carpintería de aluminio Technal + Climallit (4 + 4/12/4 + 4)
- P.05 Vidrio transilúcido de suelo a techo, e = 4mm
- P.06 Armarios de doble puerta de madera DM lacados en blanco
- P.07 Columna de madera DM lacada en blanco, con microondas integrado y nevera oculta
- P.08 Enlucido con acabado de pintura plástica naranja
- P.09 Zona de estudio diseñada en madera DM lacada en blanco
- P.10 Enlucido con acabado de pintura plástica gris claro
- P.11 Revestimiento del baño con vidrio coloreado negro

- Falso techo
- F.01 Falso techo continuo de yeso
- Luminarias
- L.05 Luminaria easy-square (guzzini)