




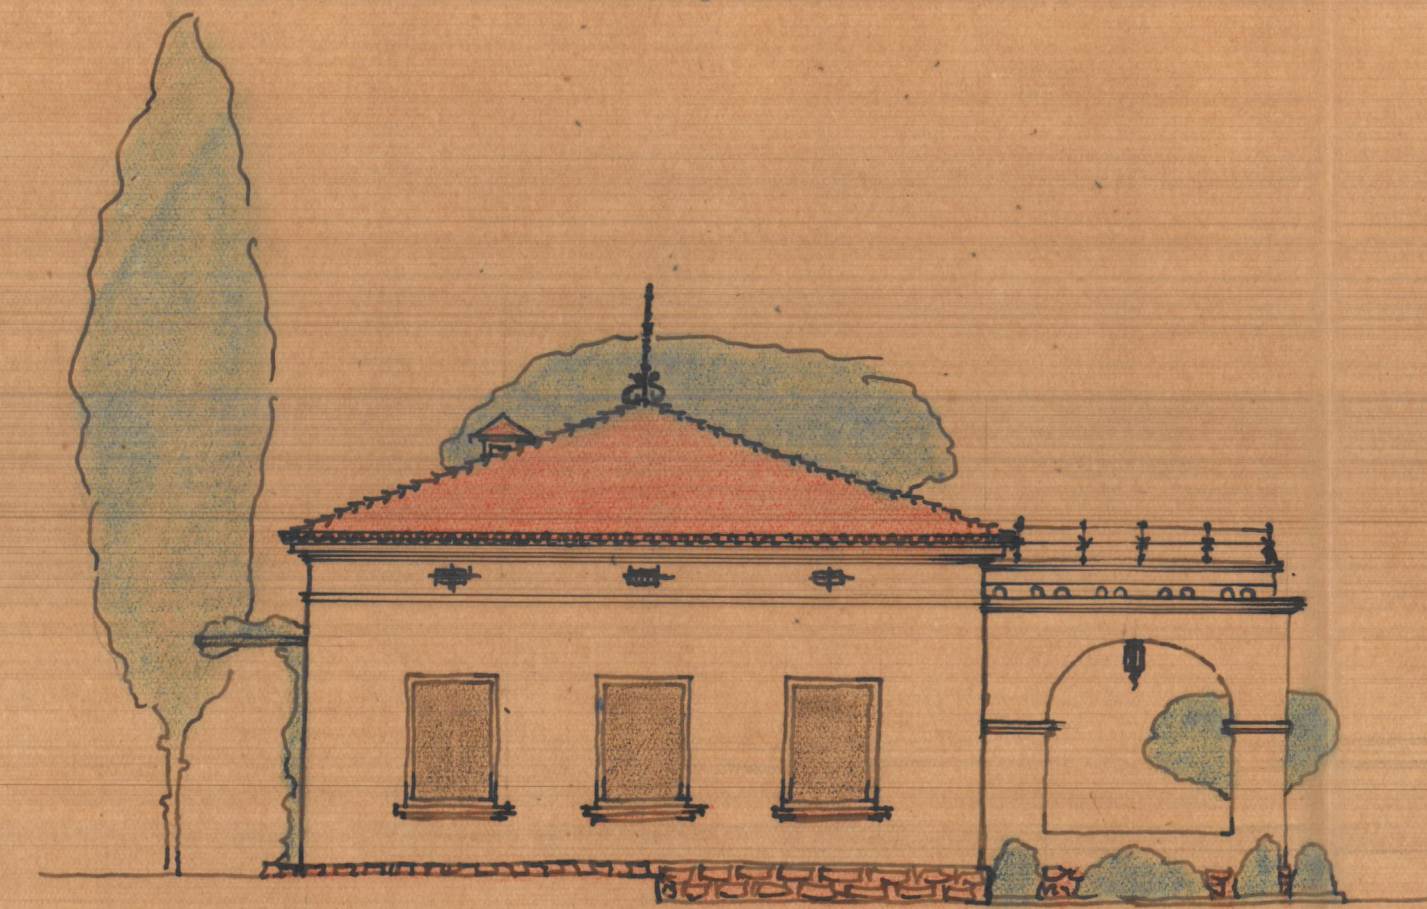


FACHADA LATERAL DERECHA

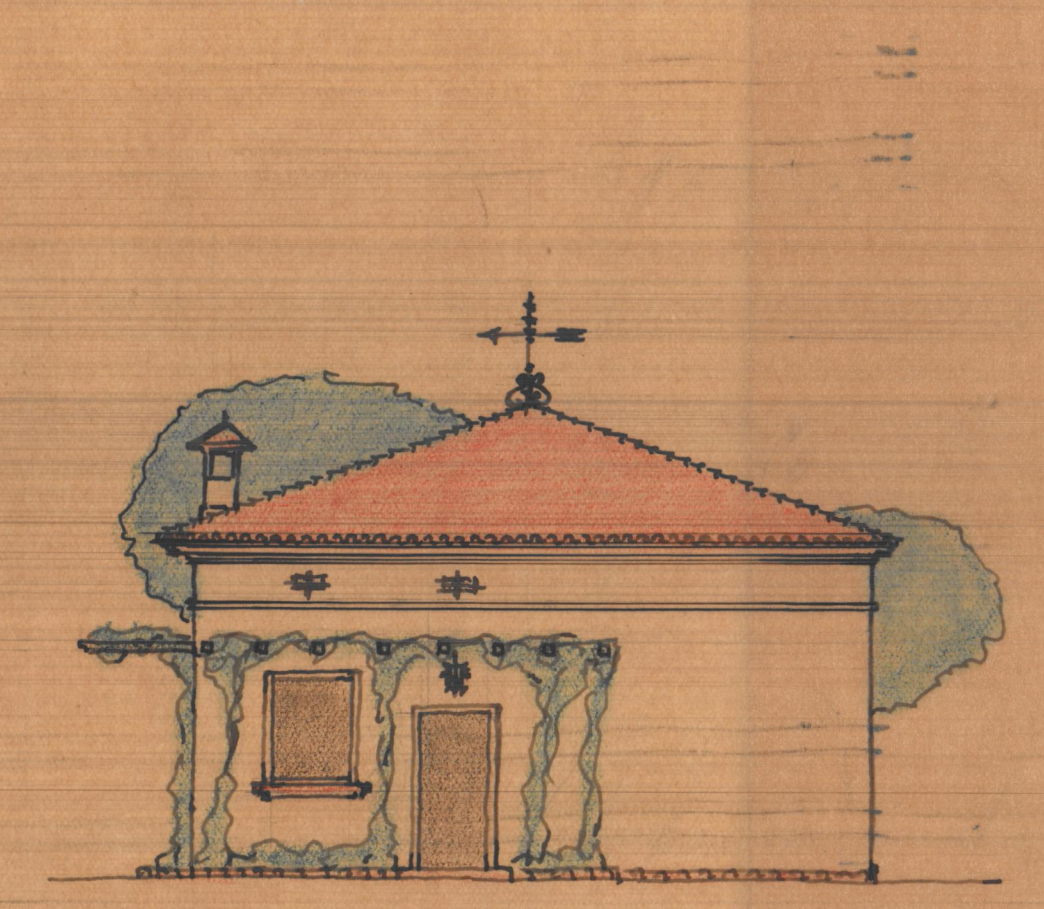


FACHADA POSTERIOR

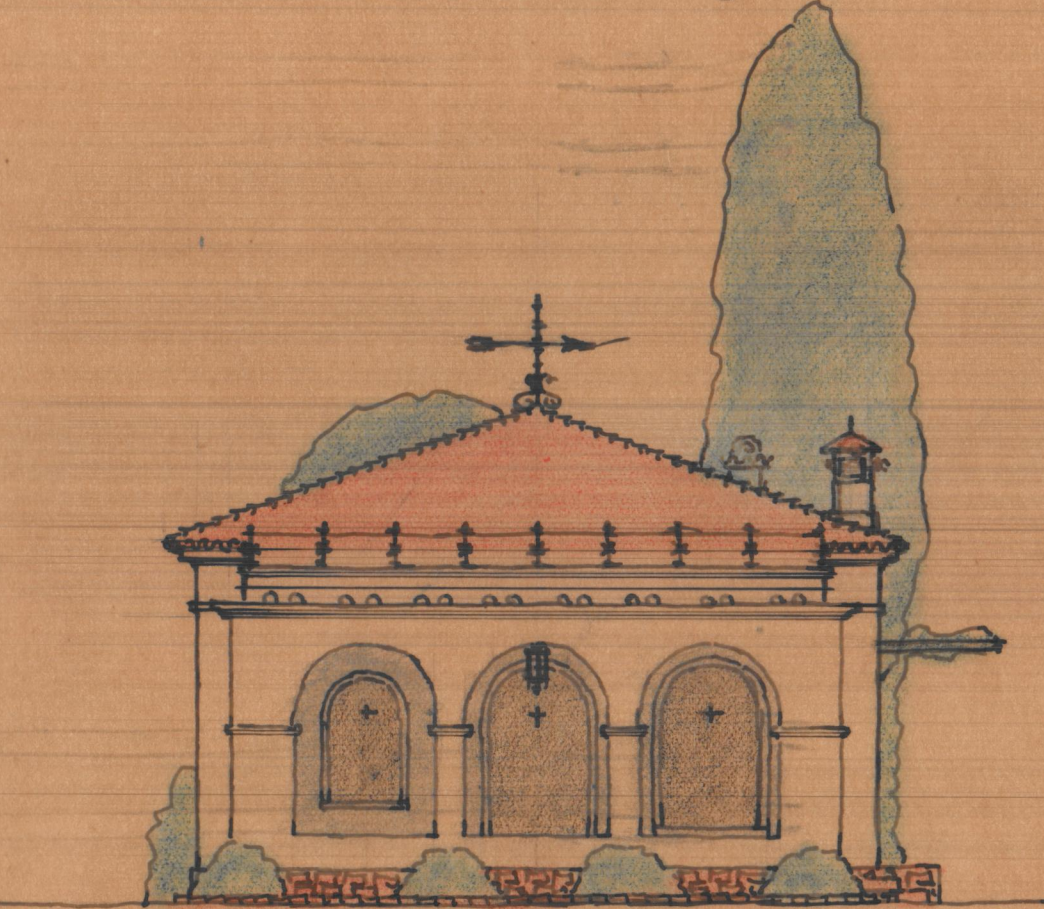

FRENTE

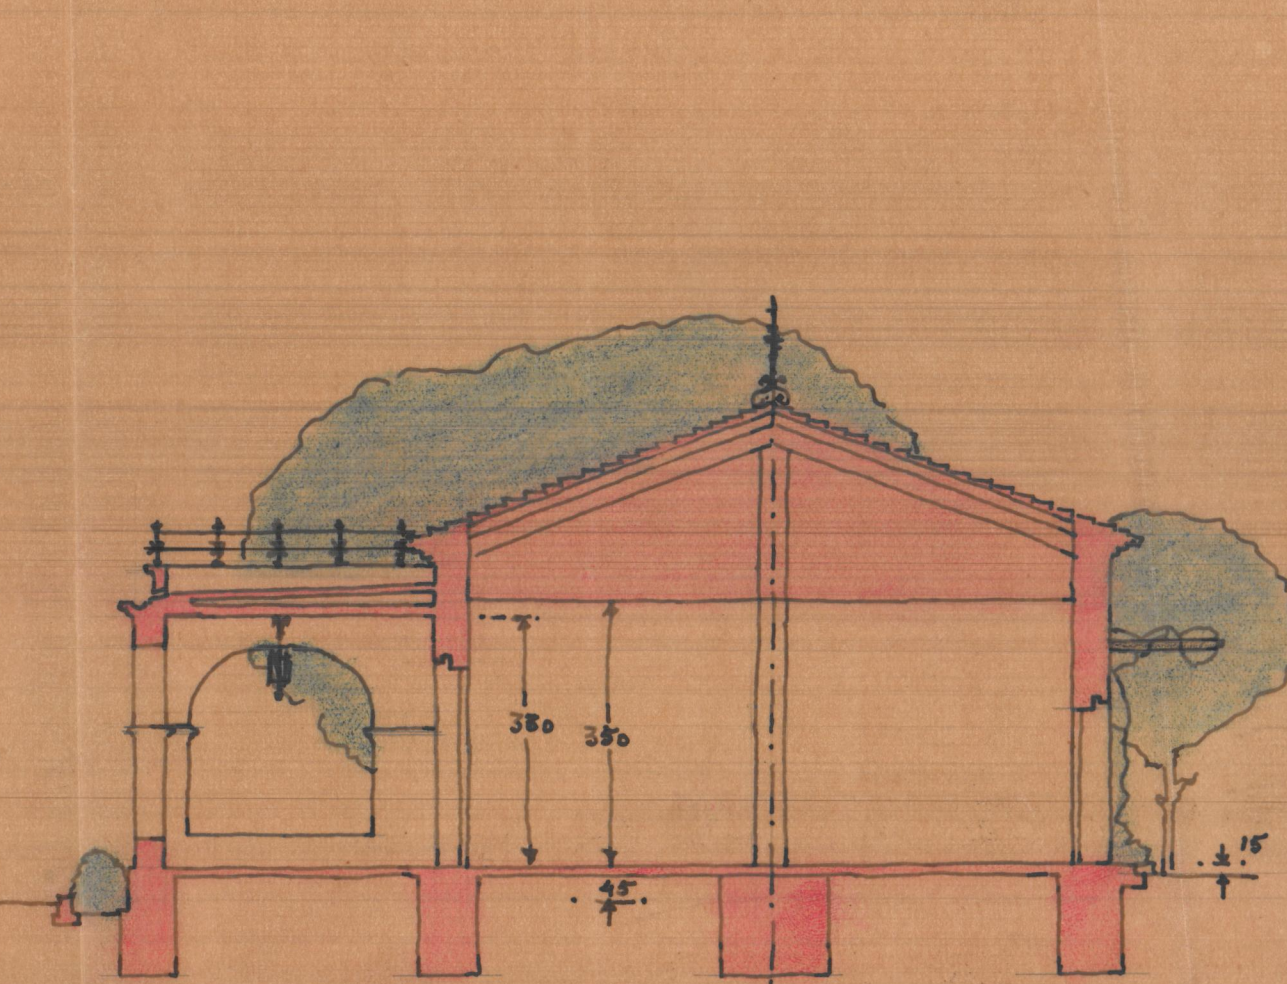

SECCION LONGITUDINAL

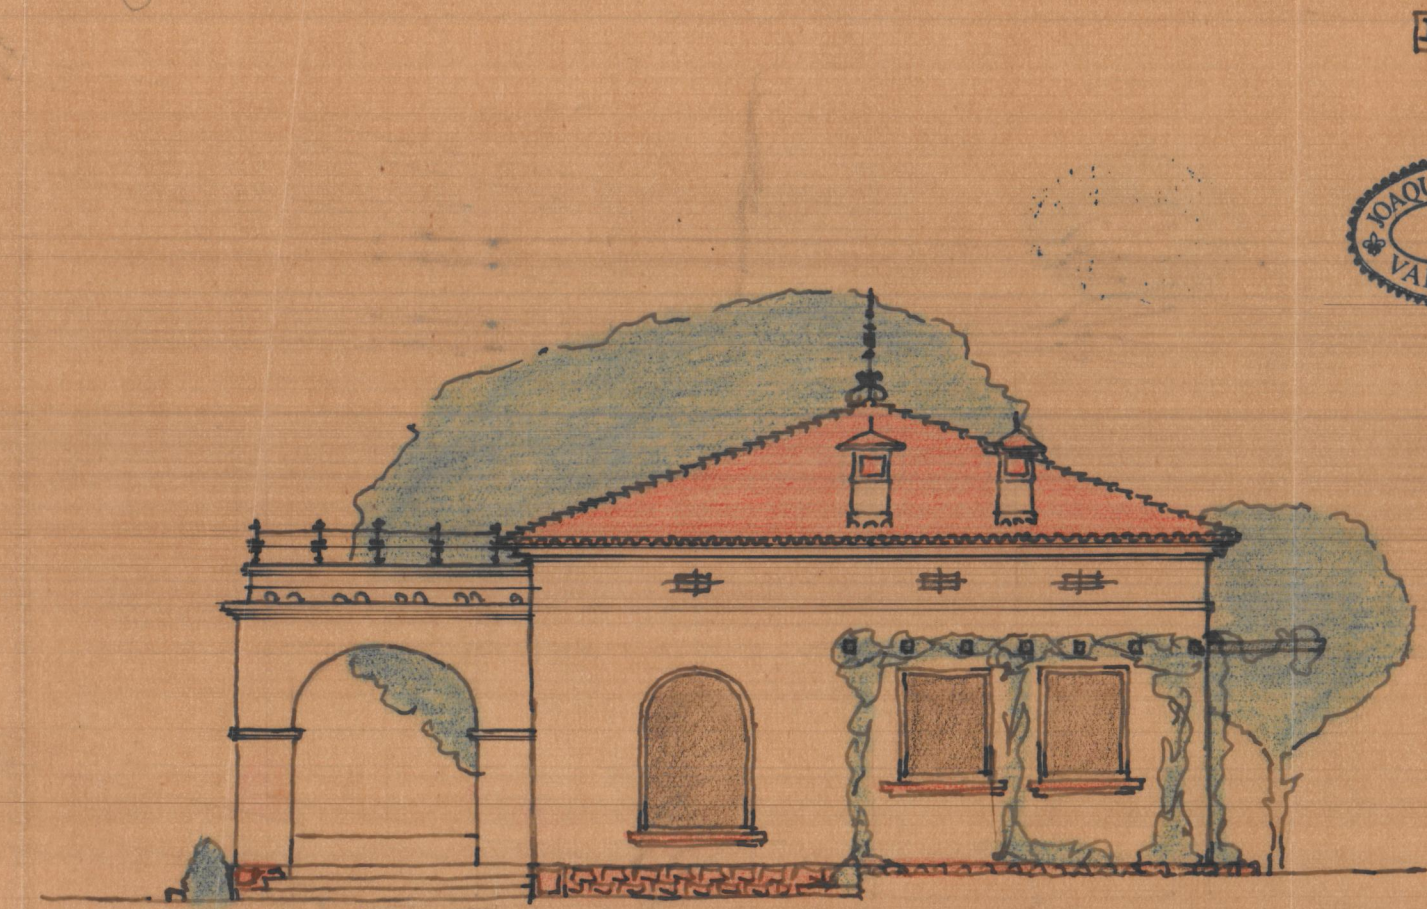

FACHADA LATERAL FRENTE A LA ENTRADA