


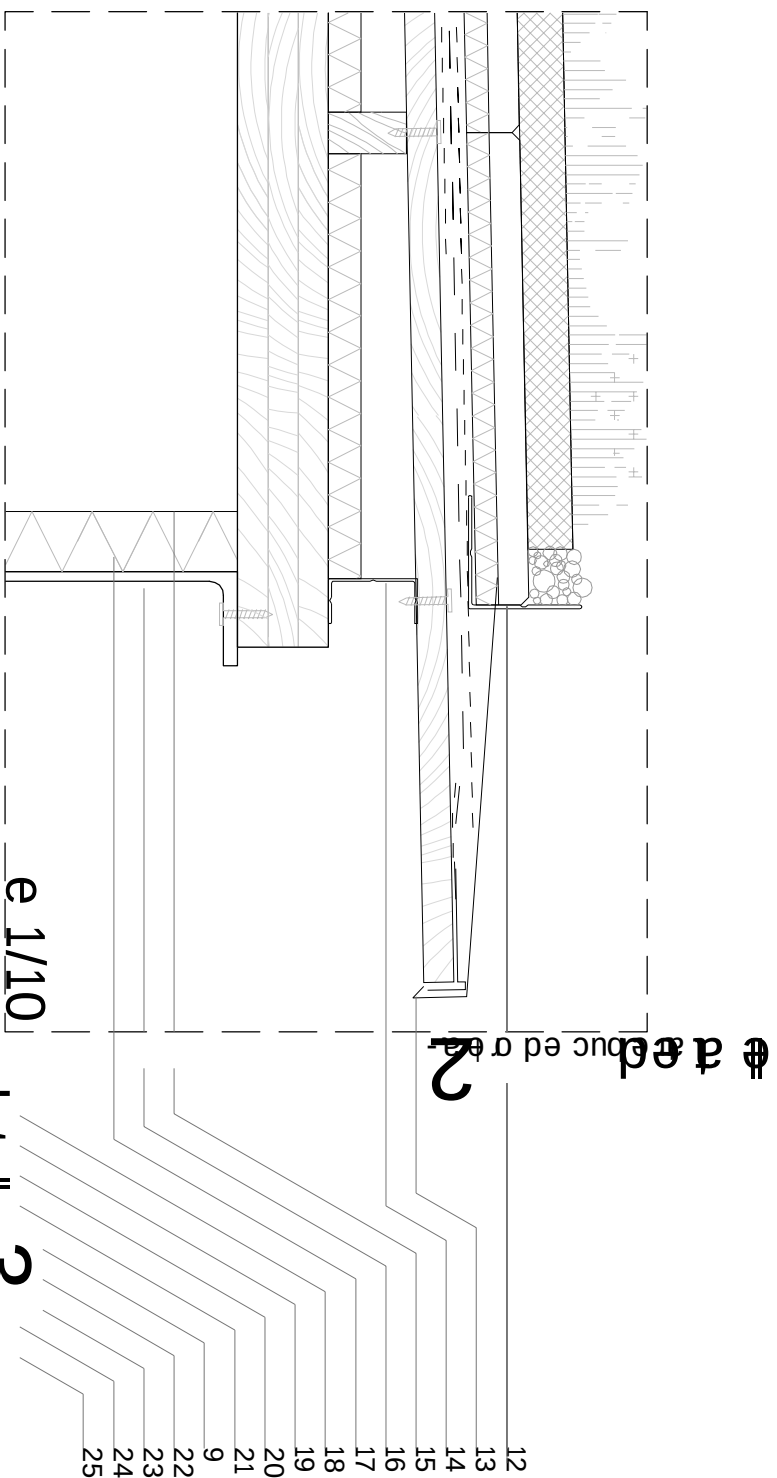


e 1/20

e 1/10

3 - cubiertas plataformas exteriores

2%

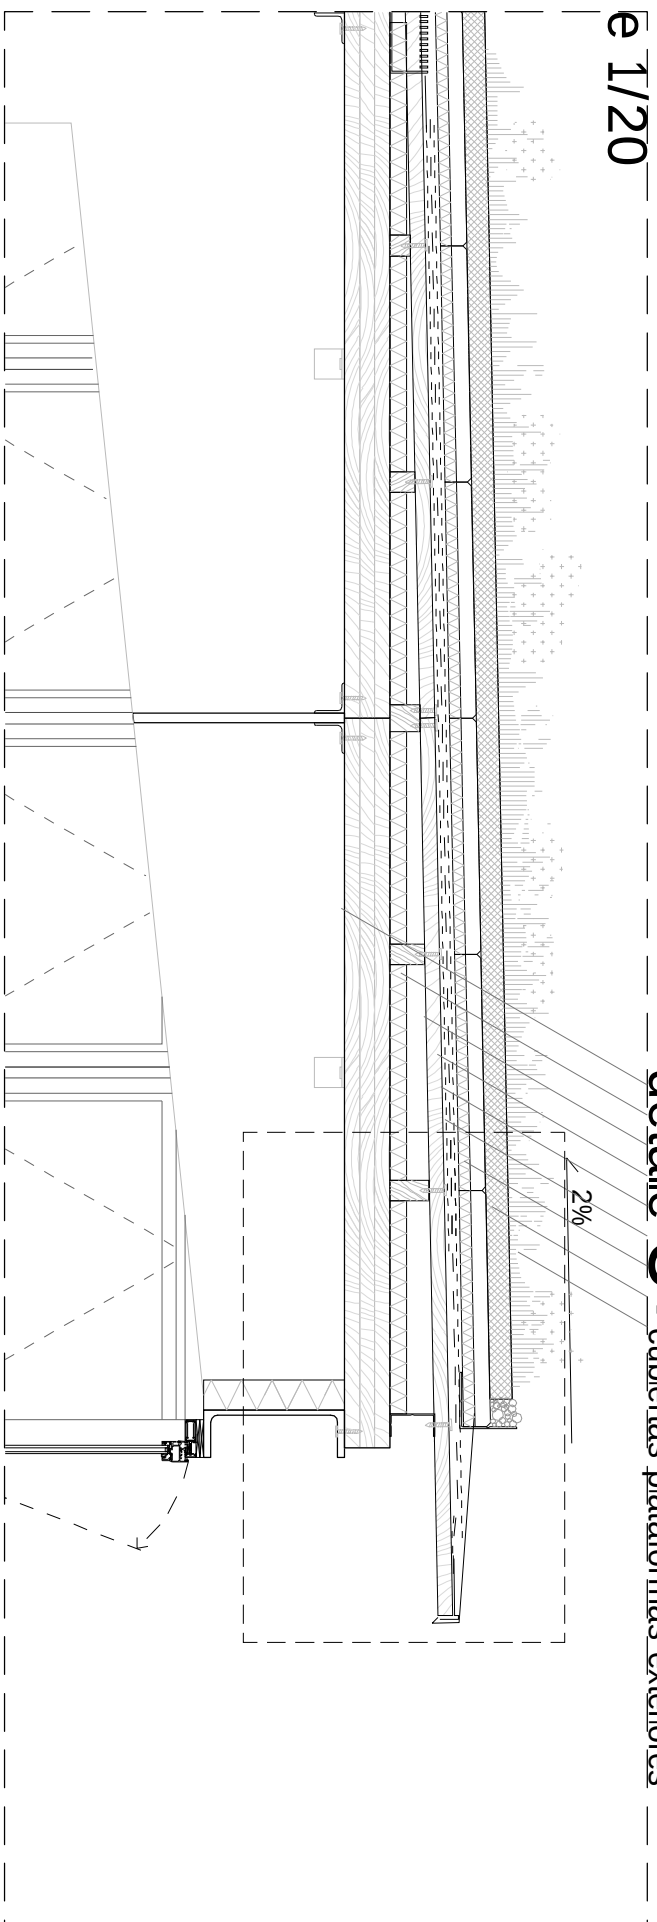

- 9 Membrana impermeabilizante de PVC
- 12 Perfil de aluminio en L 120 . 6
- 13 Remate del alero y goterón: chapa - e=4mm
- 14 Perfil de aluminio en U 120 . 6
- 15 UPE-120
- 16 Torno de unión
- 17 Aislamiento térmico: EPS - e=80mm
- 18 Tablero de madera WSA 1875 x 1875 x 120 mm
- 19 Aislamiento térmico: EPS - e, min=40mm
- 20 Tablero de madera WSA 1875 x 1875 x 40 mm
- 21 Lámina antipunamiento
- 22 Lámina cortaraíces
- 23 Losa FILTRÓN - 600x600x70,,
- 24 Sustrato vegetal - e=80mm
- 25 Sédum tapizante